


A 1\_XX/03\_03 B 1\_XX/03\_03 C 1\_XX/03\_03

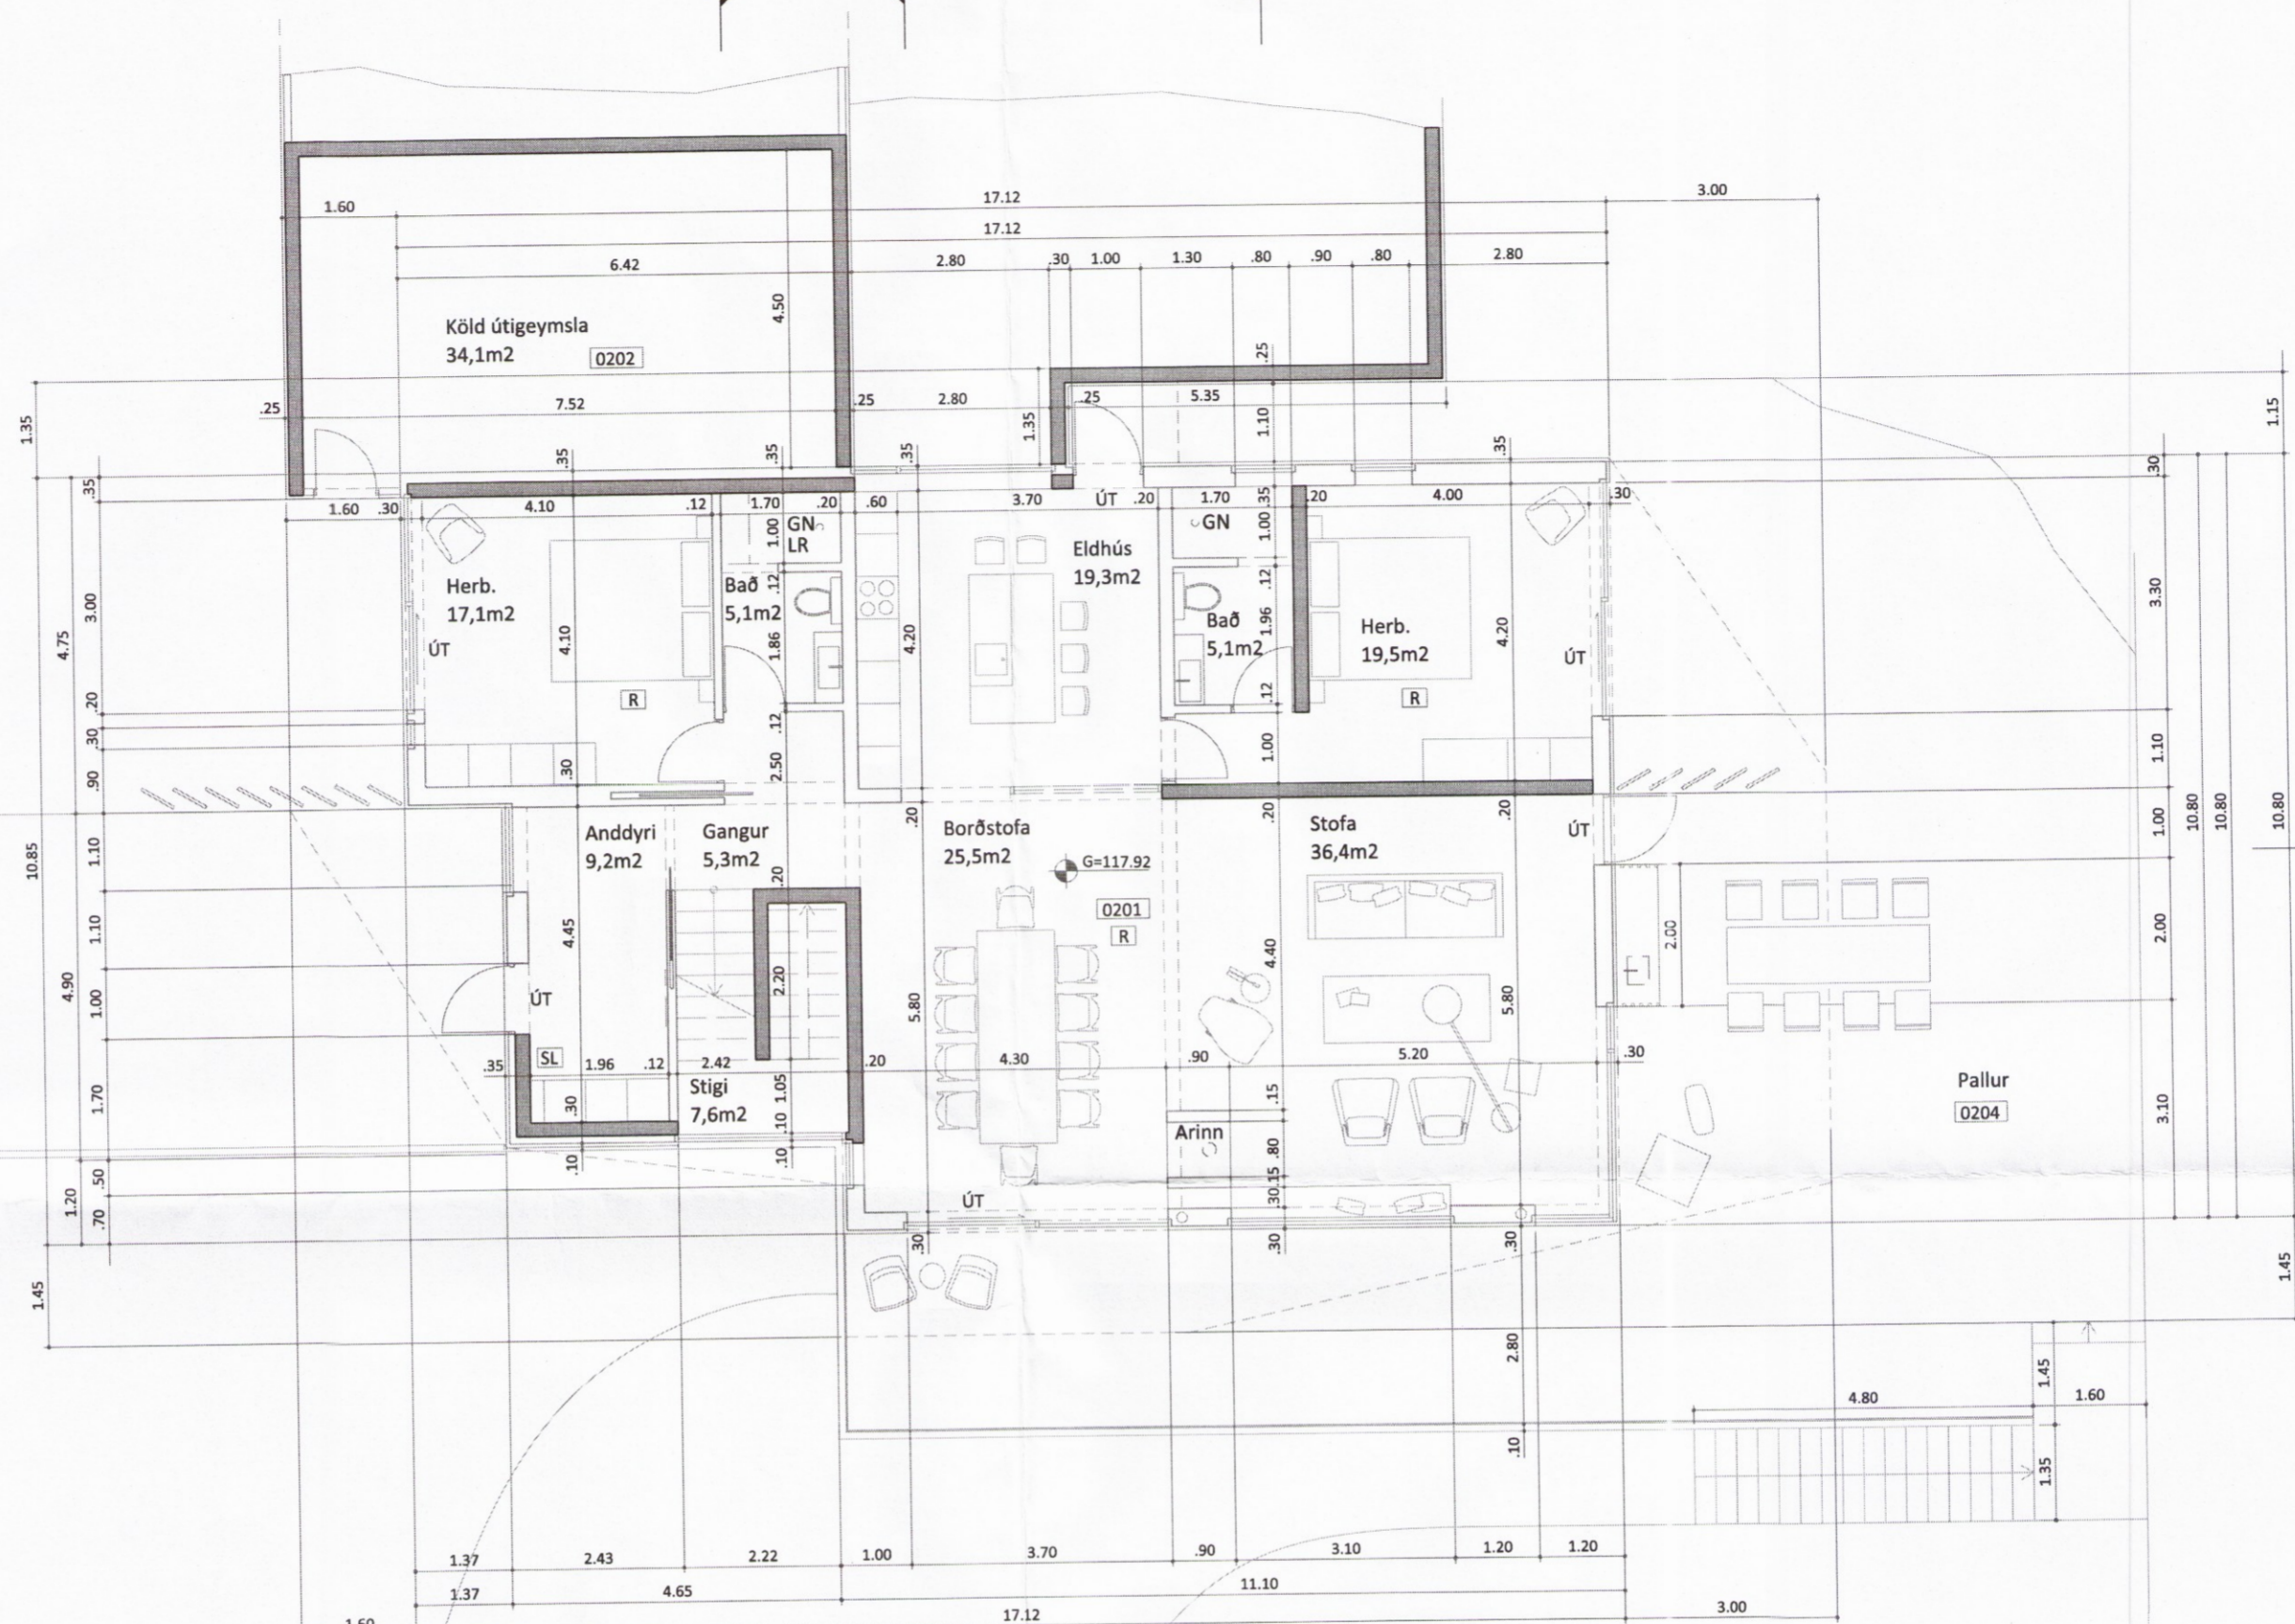

D 1\_XX/02\_04

D 1\_XX/02\_04

A 1\_XX/03\_03 B 1\_XX/03\_03 C 1\_XX/03\_03

Skýringar:  
 GN Gólfniðurfall  
 LR Loftræsting  
 R Reykskynjari  
 SL Slökkvitæki  
 ÚT Merktur útgangur

A:  
 ENDURSKODUN: DAGS:

### Gata, Frístundahús Gríms og Bjargar Flúðir

**Aðaltekning**

VERKKAUPI:	Grímur Sæmundsen og Björg Jónsdóttir	
KENNITALA VERKKAUPA:	040255-3979	
HEIMILISFANG:	Hlunnavogur 7, 104 Reykjavík	
LANDNÚMER:	192259	
STAÐGREINIR:	8710-1-28100040	
EFNI:	Grunnmynd 1.hæð	
MÆLIKVARÐI:	1:100	VERKNR: 1615
FRUMSTÆRÐ BLAÐS:	A2	TEIKN. NR: 1_01_01_02
TEIKNAD:	SS, EP	YFIRFARID: SS
DAGSETNING ÚTGÁFU:	14.05.2017	ENDURSK:

**basalt**  
 arkitektar

Laugavegi 51  
 101 Reykjavík  
 sími: 515 1400  
 svar@basalt.is  
 kt: 660609-1050  
 kt: 300653-3169

ADALHÖNNUÐUR: Sigríður Sigþórsdóttir, arkitekt FAL,  
*Sigríður Sigþórsdóttir*  
 Teikninguna má ekki afrita með neinum hætti, að hluta til eða í heild án skriflegs leyfis höfundar.

