


Skýringar:

- GN Gólfniðurfall
- LR Loftfræsting
- R Reykskjarni
- SL Slökkvitæki
- ÚT Merktur útgangur

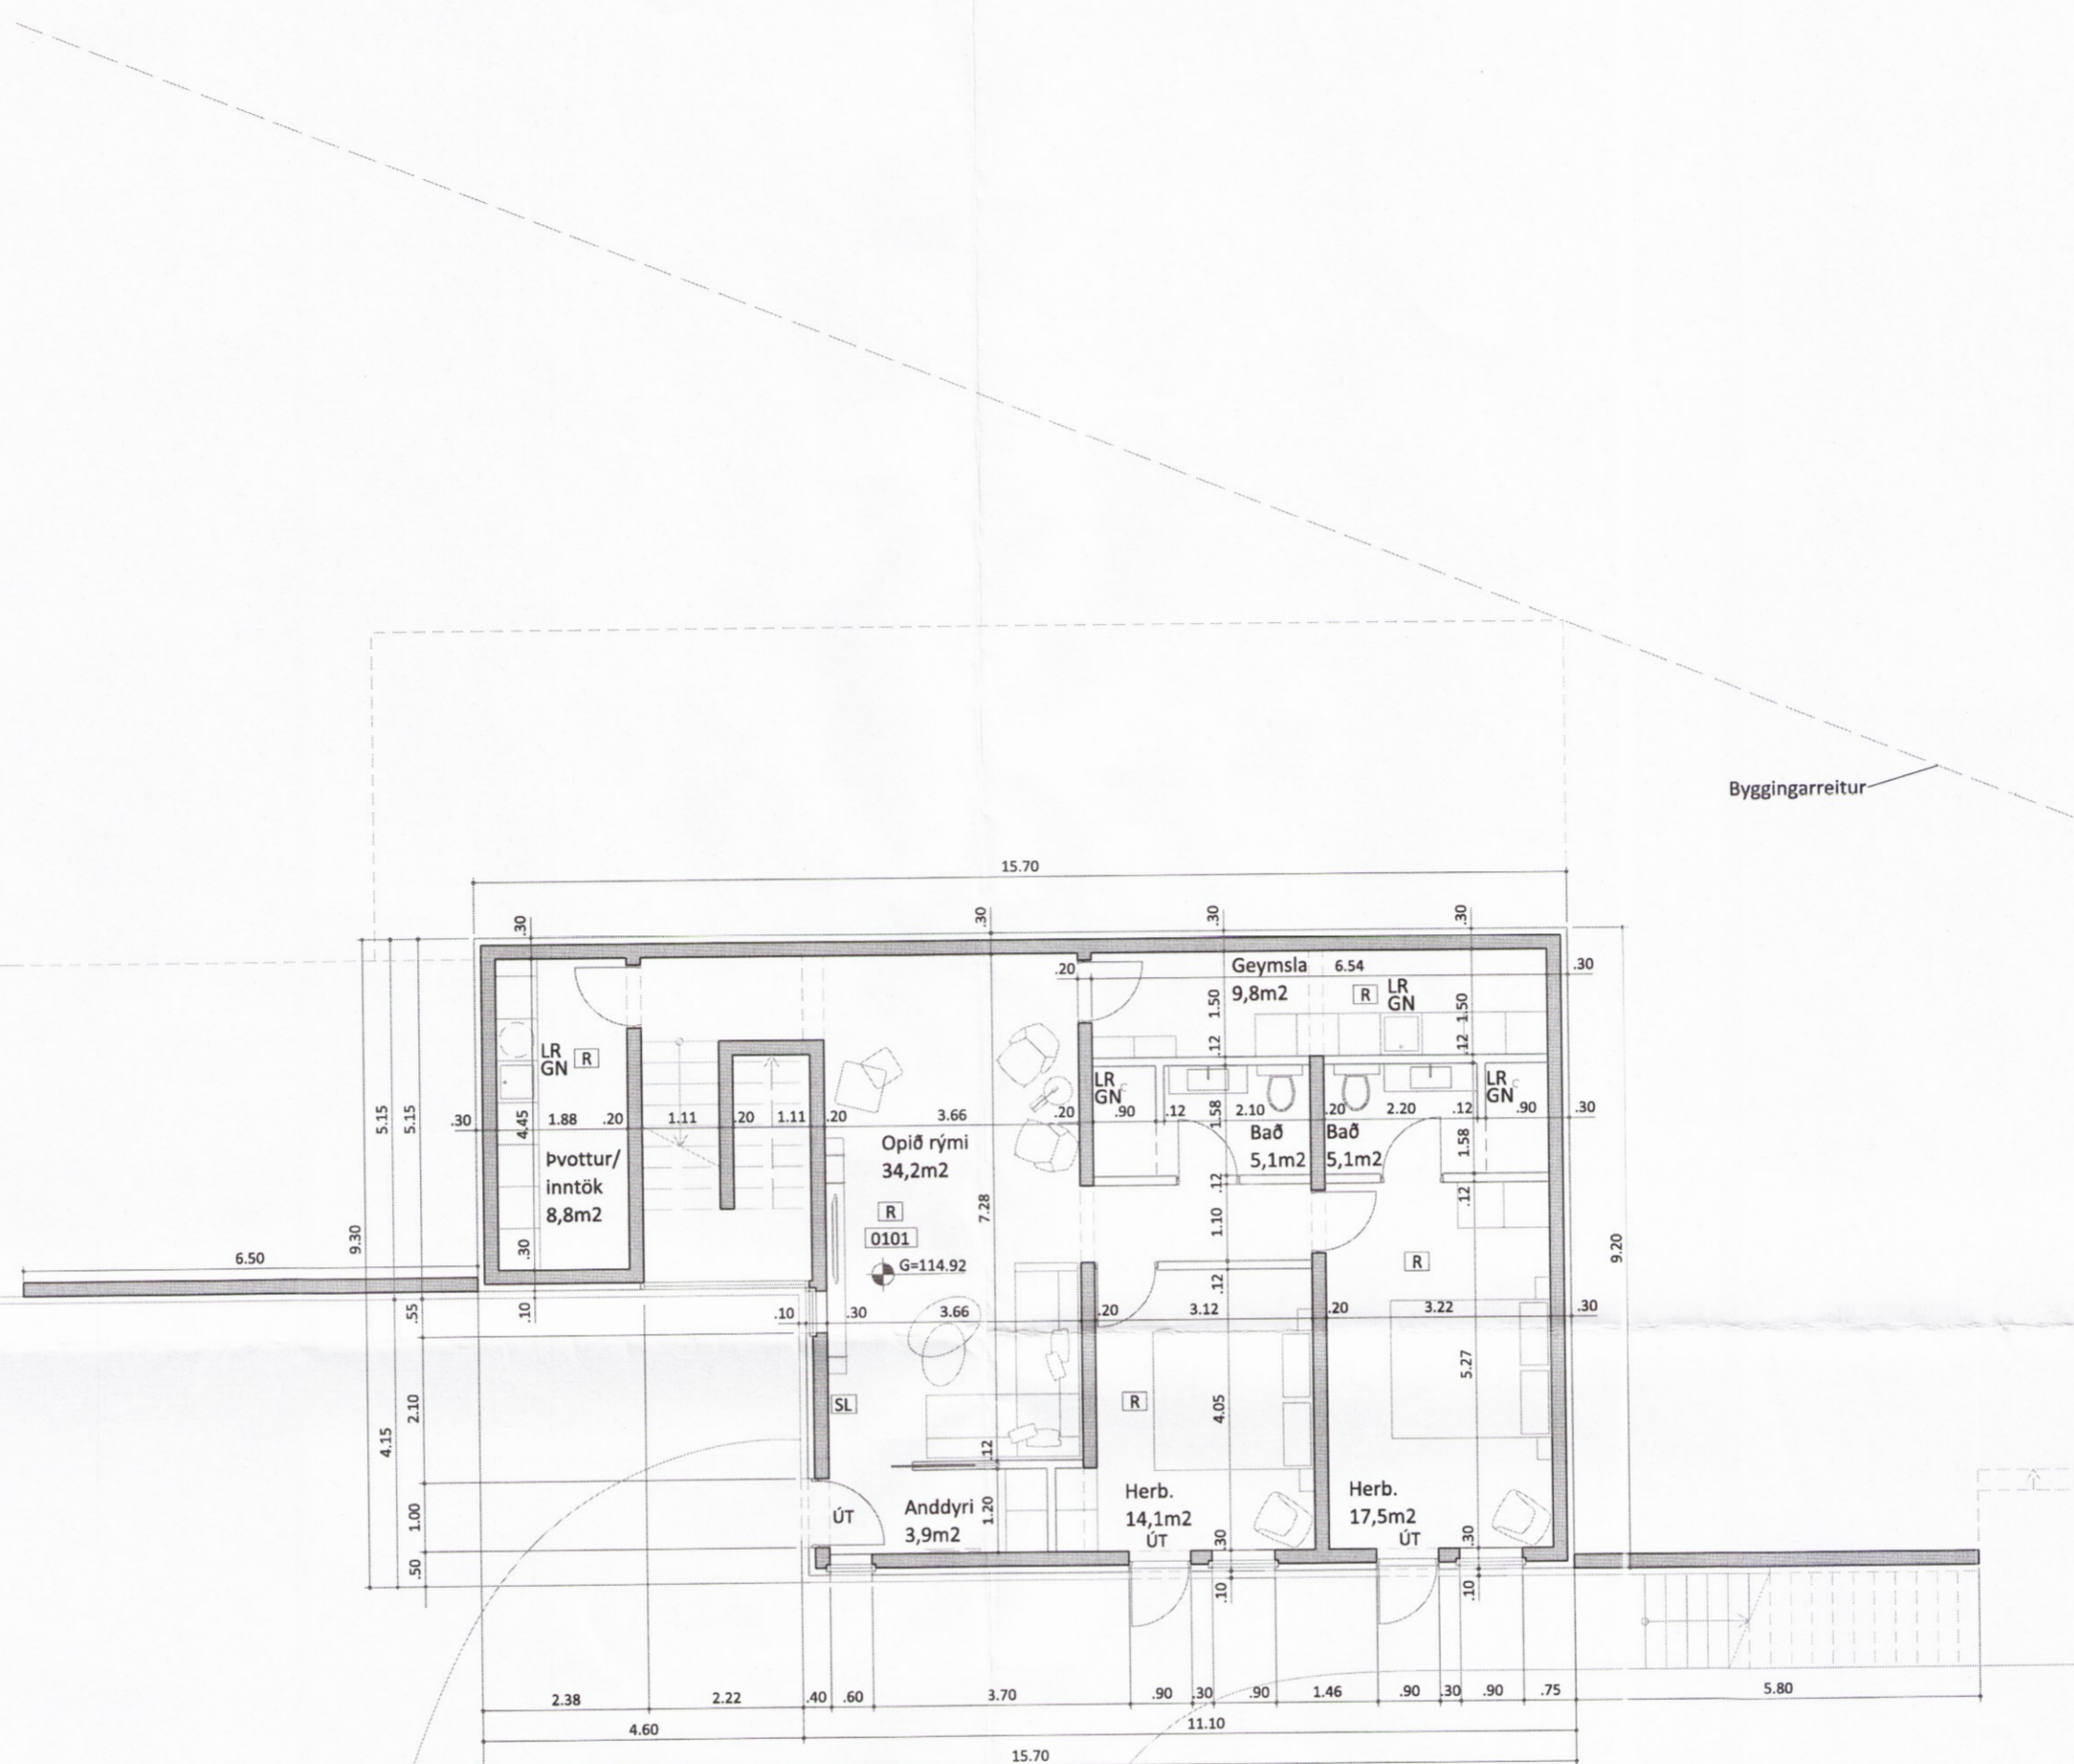

Byggingarreitur

A: \_\_\_\_\_  
 ENDURSKODUN: \_\_\_\_\_ DAGS: \_\_\_\_\_

**Gata, Frístundahús Gríms og Bjargar Flúðir**

**Aðaltekning**

VERKKAUPI: Grímur Sæmundsen og Björg Jónsdóttir  
 KENNITALA VERKKAUPA: 040255-3979  
 HEIMILISFANG: Hlunnvogur 7, 104 Reykjavík  
 LANDNÚMÉR: 192259  
 STAÐGREINIR: 8710-1-28100040  
 EFNI: Grunnmynd jarðhæð  
 MÆLIKVARÐI: 1:100 VERKNR: 1615  
 FRUMSTÆRÐ BLAÐS: A2 TEIKN. NR: 1\_00\_01\_01  
 TEIKNAD: SS, EP YFIRFARIÐ: SS  
 DAGSETNING ÚTGÁFU: 14.05.2017 ENDURSK: \_\_\_\_\_


**basalt**  
 arkitektar

Laugavegi 51  
 101 Reykjavík  
 sími: 515 1400  
 svar@basalt.is  
 kt: 660609-1050  
 kt: 300653-3169

ADALHÖNNUÐUR: Sigríður Sigþórsdóttir, arkitekt FAI.

*Sigríður Sigþórsdóttir*

Teikninguna má ekki afrita með nálnum hætti, að hluta til eða í heild án skriflegs leyfis höfundar.

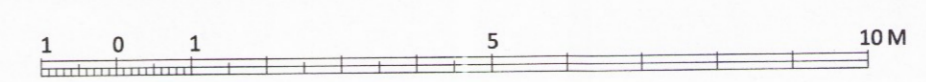

2018