Skipulags- og byggingarfulltrúi Uppsveita bs.
Samþykkt
21 JUNI 2017
Byggingarfulltrúi

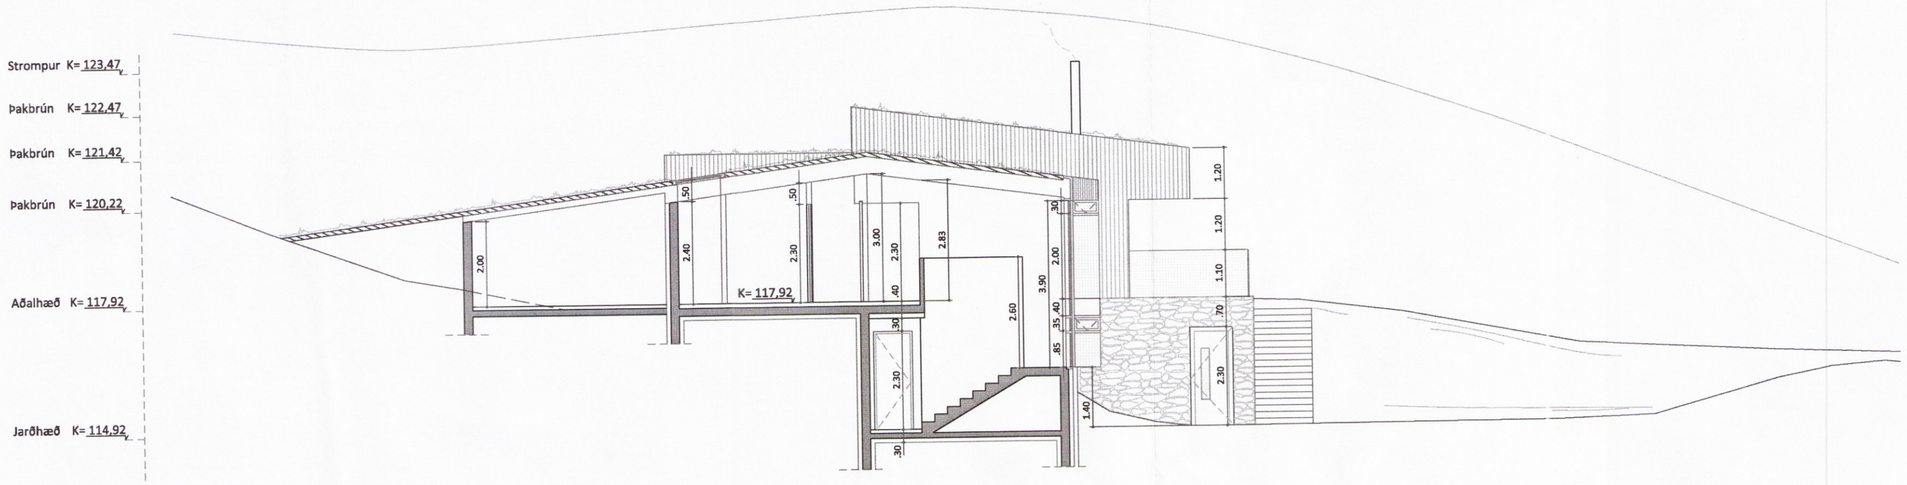

Snið A

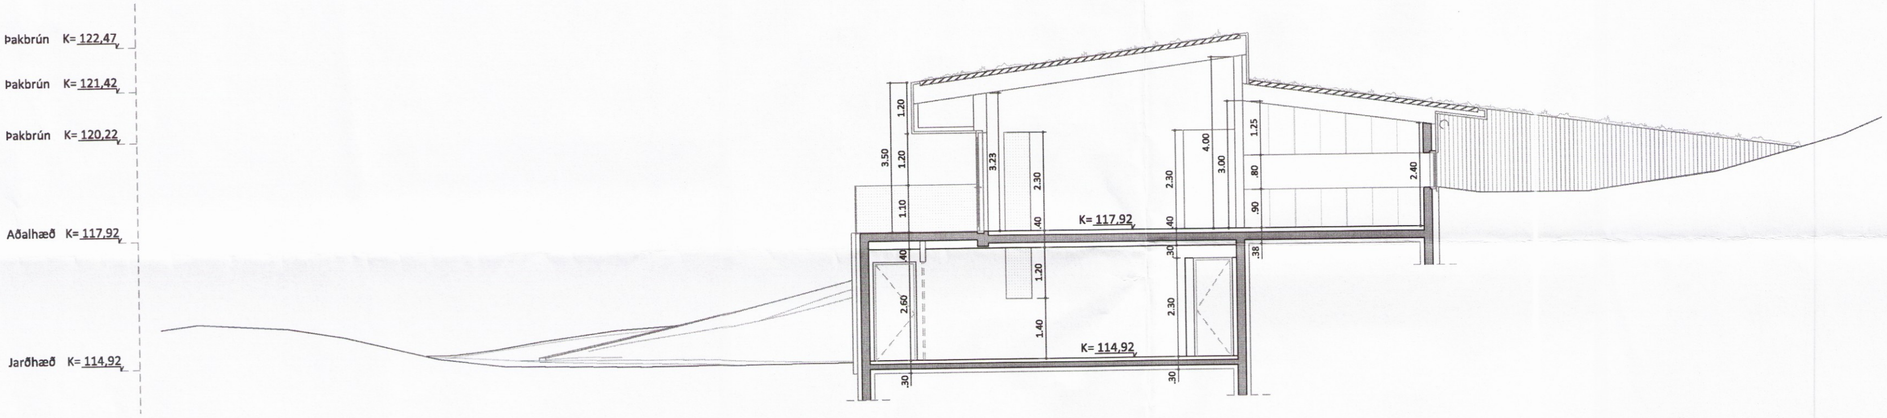

Snið B

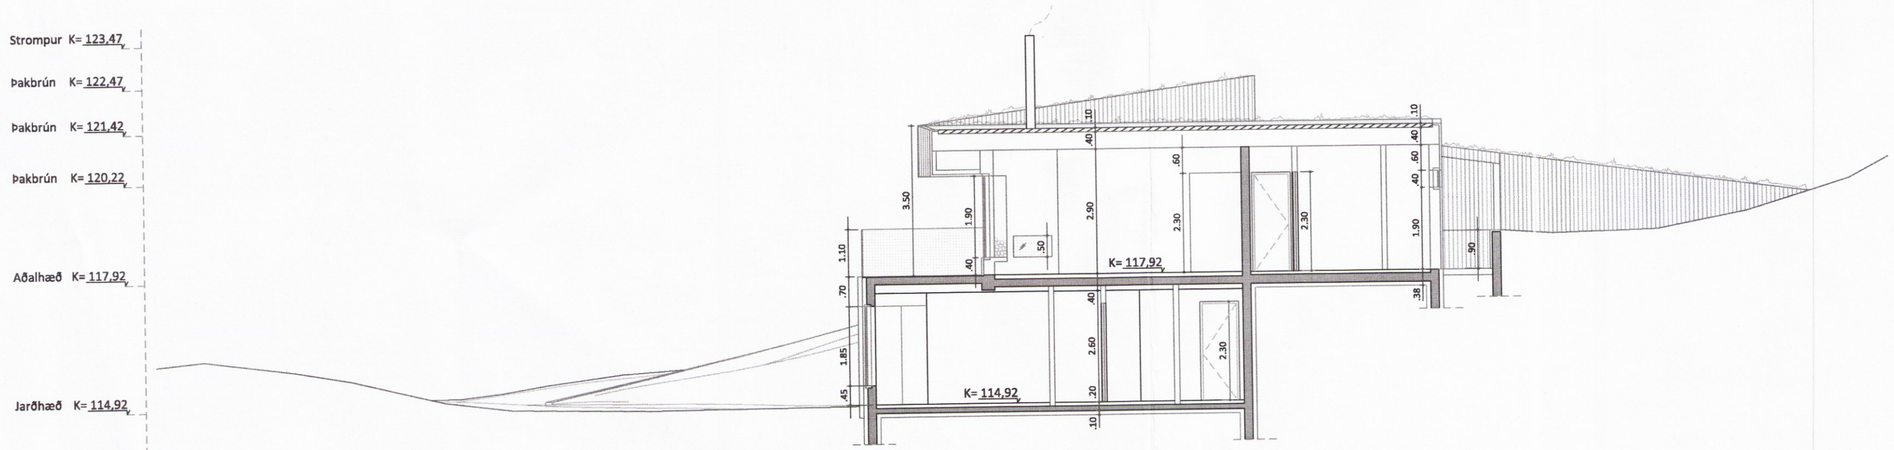

Snið C

1 0 1 5 10 M

A:

ENDURSKOÐUN: DAGS:

Gata, Frístundahús Gríms og Bjargar
Flúðir

Aðalteikning

VERKKAUPI:	Grímur Sæmundsen og Björg Jónsdóttir		
KENNITALA VERKKAUPA:	040255-3979		
HEIMILISFANG:	Hlunnavogur 7, 104 Reykjavík		
LANDNÚMER:	192259		
STAÐGREINIR:	8710-1-28100040		
EFNI:	Snið		
MÆLIKVARÐI:	1:100	VERKNR:	1615
FRUMSTÆRÐ BLAÐS:	A2	TEIKN. NR:	1_XX_03_03
TEIKNAÐ:	EÞ	YFIRFARIÐ:	SS
DAGSETNING ÚTGÁFU:	02.05.2017	ENDURSK:	

basalt arkitektar
Laugavegi 51
101 Reykjavík
sími: 515 1400
svar@basalt.is
kt: 660609-1050
kt: 300653-3169

AÐALHÖNNUÐUR: Sigríður Sigþórsdóttir, arkitekt FAÍ,

Teikninguna má ekki afrita með neinum hætti, að hluta til eða í heild án skriflegs leyfis höfundar.

2219