



Skipulags- og byggingarfulltrúi Uppsveita bs.
Samþykkt
 21 JUNI 2017
Sigríður Sigþórsdóttir
 Byggingarfulltrúi

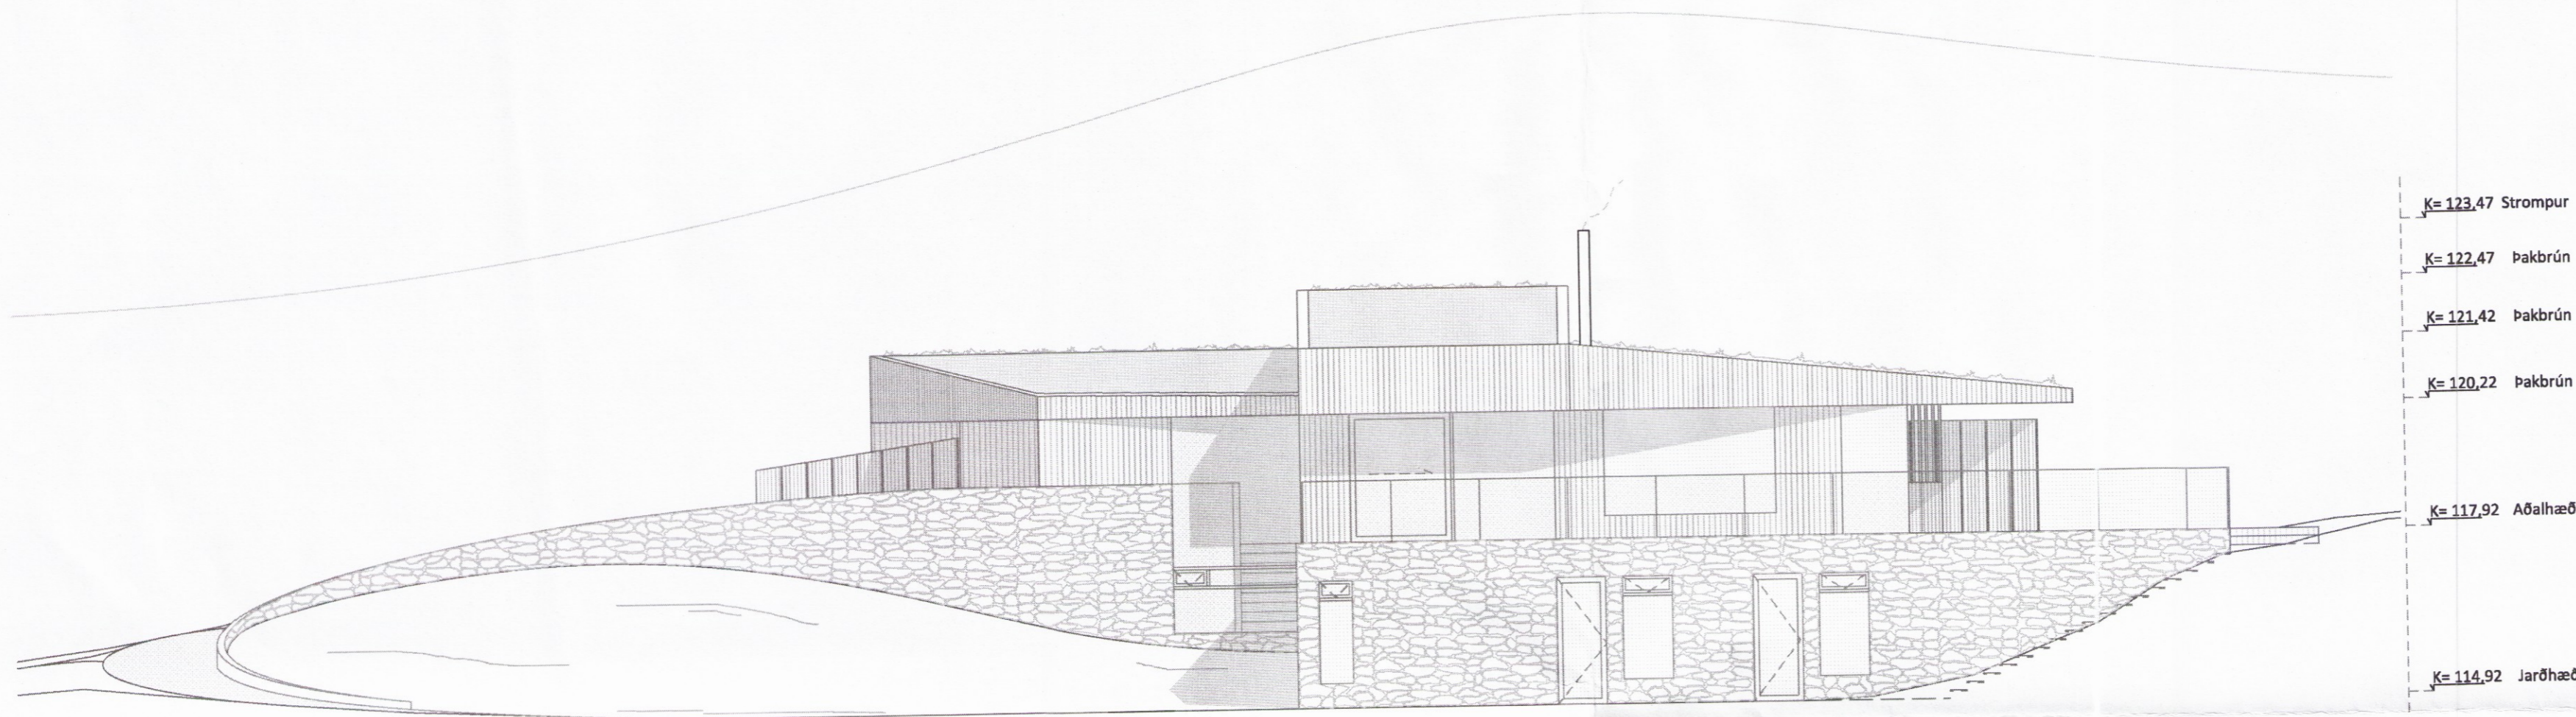

Útlit vestur

K= 123,47 Stropur
 K= 122,47 Þakbrún
 K= 121,42 Þakbrún
 K= 120,22 Þakbrún
 K= 117,92 Aðalháæð
 K= 114,92 Jarðháæð

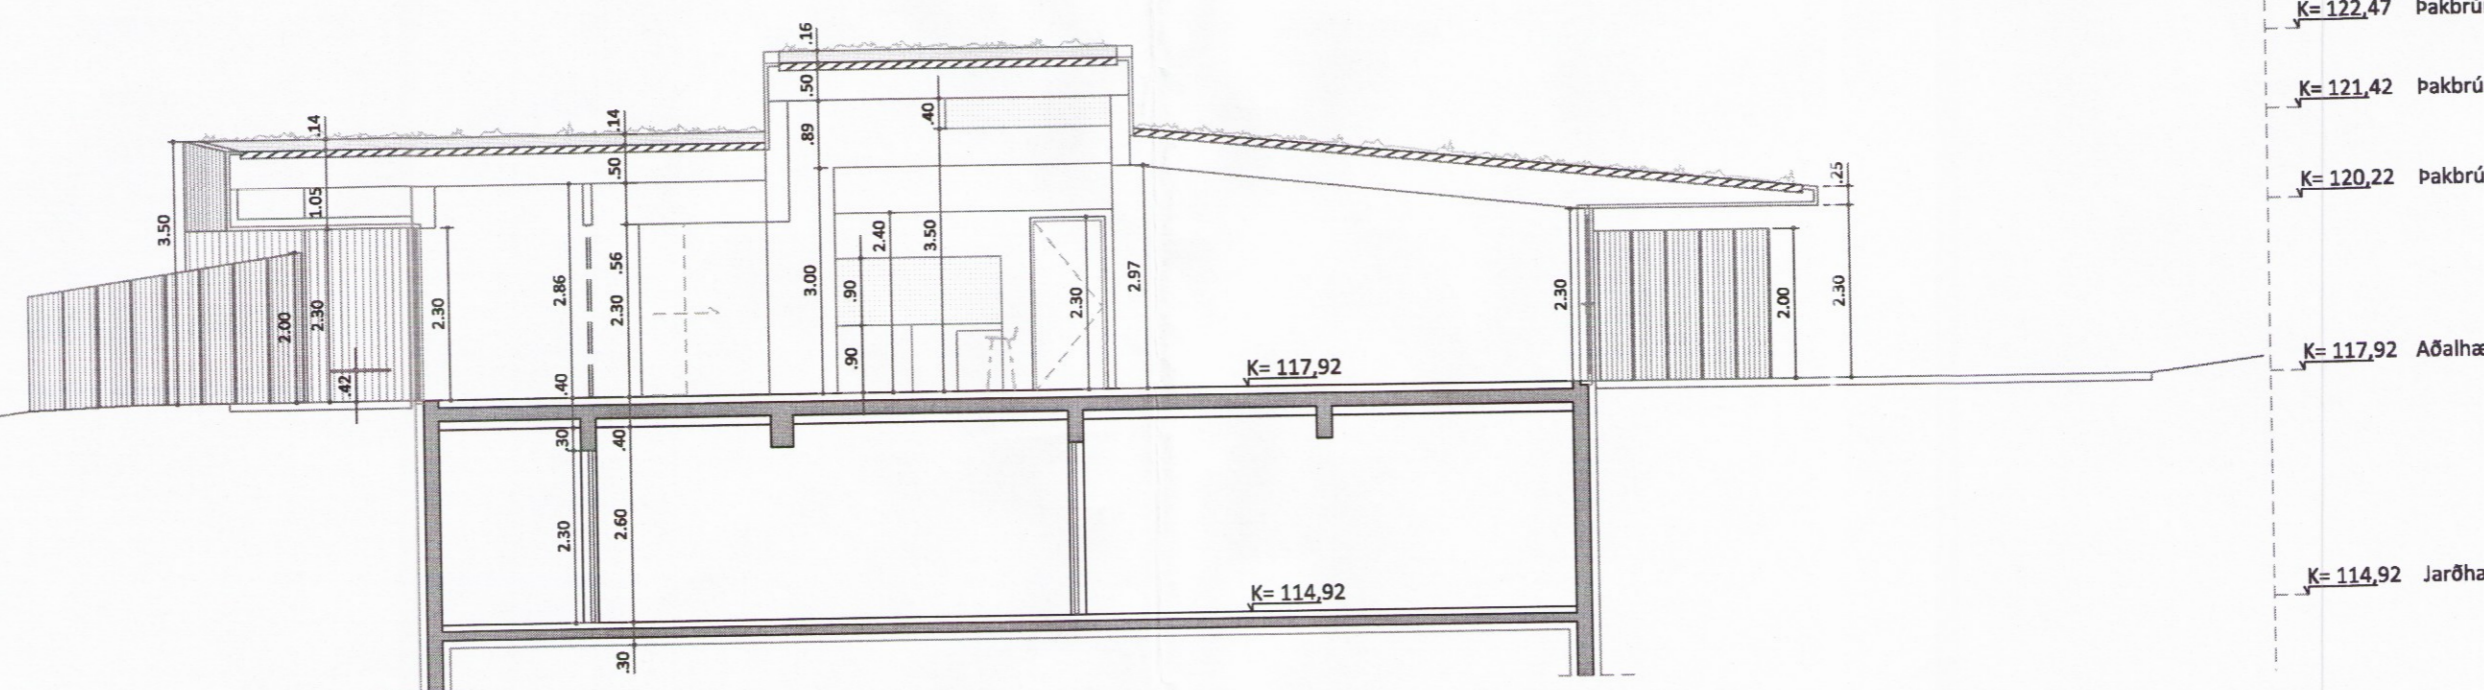

Snjó D

K= 122,47 Þakbrún
 K= 121,42 Þakbrún
 K= 120,22 Þakbrún
 K= 117,92 Aðalháæð
 K= 114,92 Jarðháæð

A:
 ENDURSKODUN: DAGS:
Gata, Frístundahús Grims og Bjargar Flúðir

Aðaltekning

VERKKAUPI: Grímur Sæmundsen og Björg Jónsdóttir
 KENNITALA VERKKAUPA: 040255-3979
 HEIMILISFANG: Hlunnavogur 7, 104 Reykjavík
 LANDNÚMER: 192259
 STAÐGREINIR: 8710-1-28100040
 EFNI: Útlit og snið
 MÆLIKVARÐI: 1:100 VERKNR: 1615
 FRÚMSTÆRÐ BLAÐS: A2 TEIKN. NR: 1_XX_02_04
 TEIKNAD: EP YFIRFARID: SS
 DAGSETNING ÚTGÁFU: 14.05.2017 ENDURSK:

basalt
 arkitektar

Laugavegi 51
 101 Reykjavík
 sími: 515 1400
 svar@basalt.is
 kt: 660609-1050
 kt: 300653-3169

ADALHÖNNUDUR: Sigríður Sigþórsdóttir, arkitekt FAI,
Sigríður Sigþórsdóttir

Teikninguna má ekki afrita með neinum hætti, að hluta til eða í heild án skriflegs leyfis höfundar.



2220