


Skipulags- og byggingarfulltrúi Uppsveita bs.  
**Samþykkt**  
 21 JUNÍ 2017  
*Rannveig Gunnarsdóttir*  
 Byggingarfulltrúi


Strompur K= 123,47  
 Þakbrún K= 122,47  
 Þakbrún K= 121,42  
 Þakbrún K= 120,22  
 Aðal hæð K= 117,92  
 Jarðhæð K= 114,92

Útlit norður

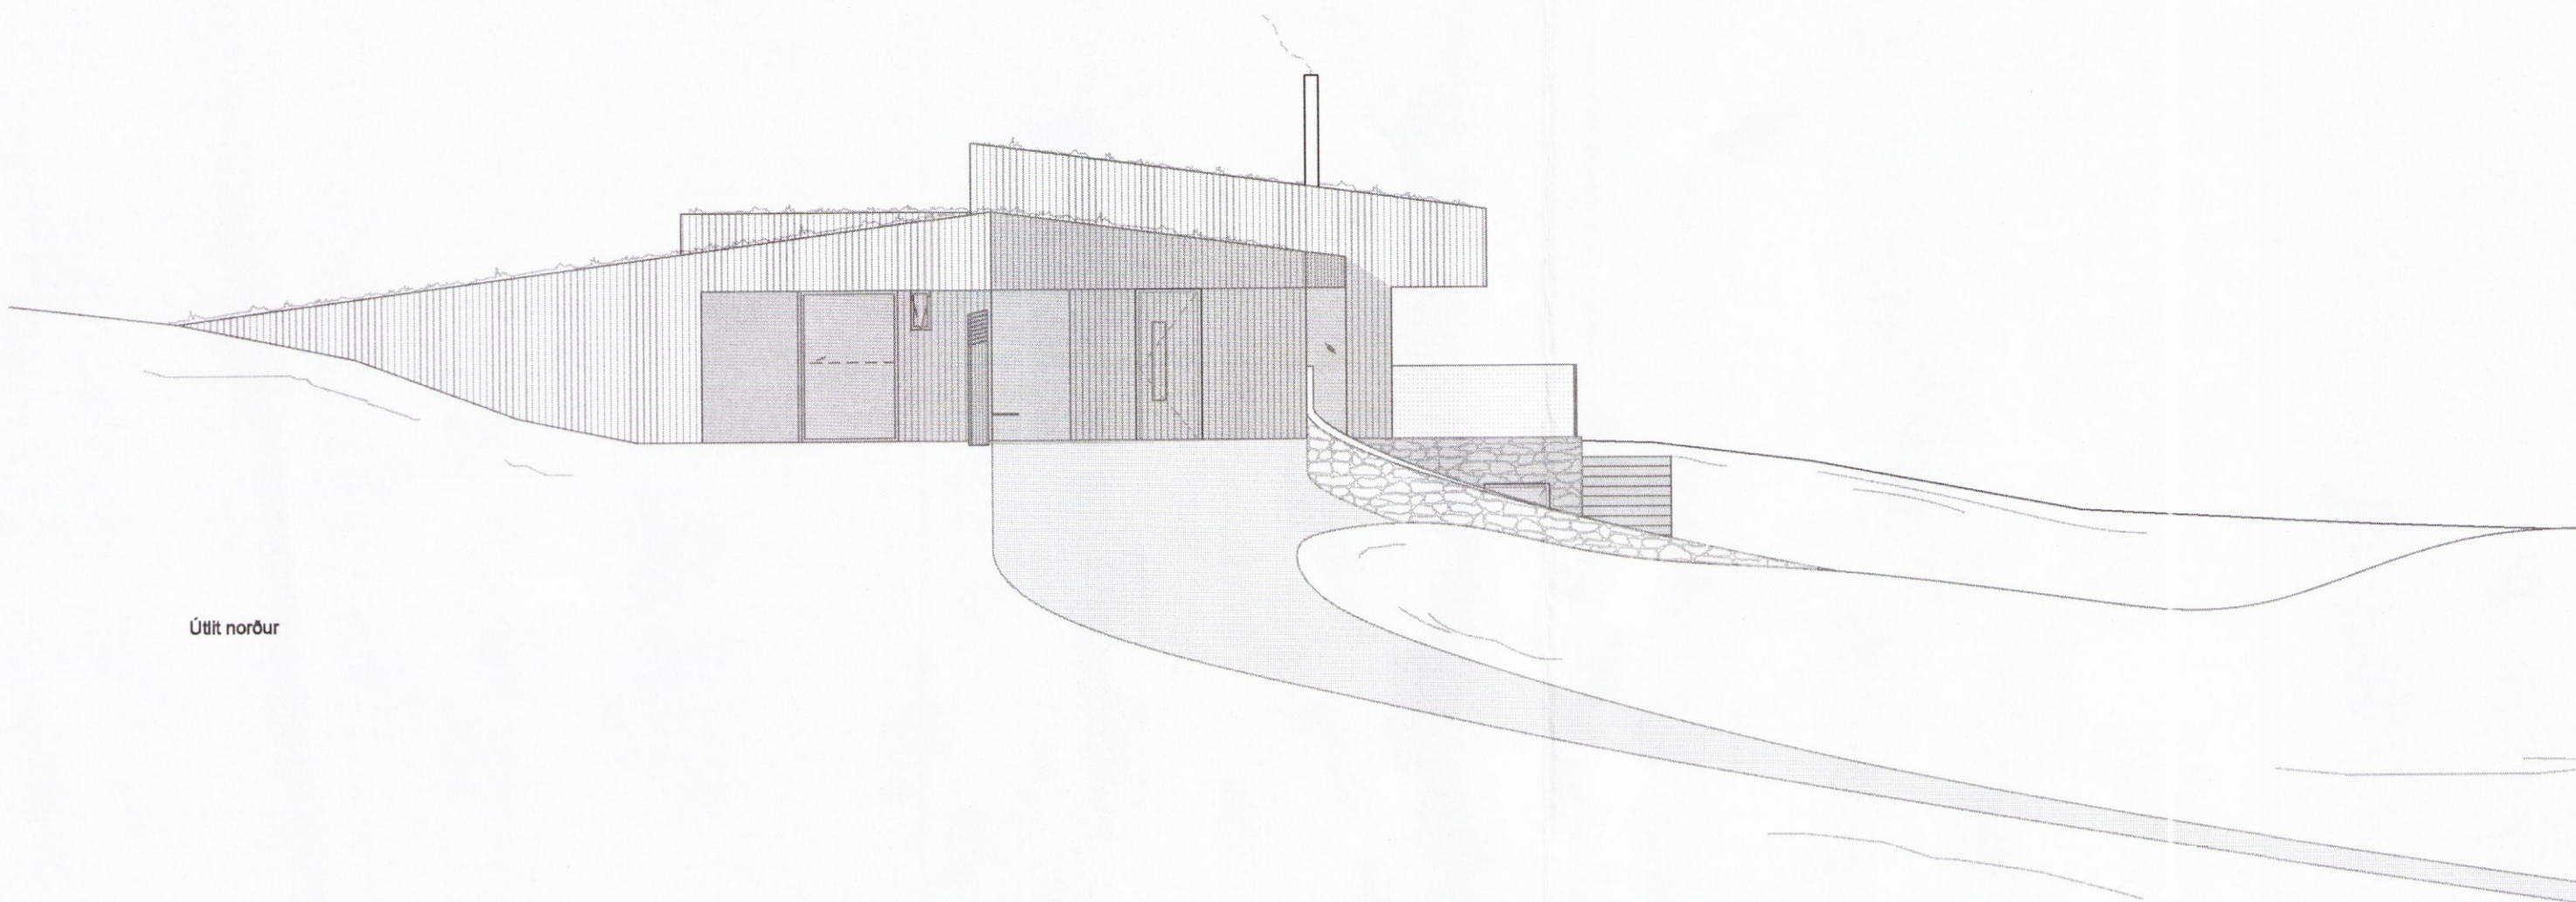


Strompur K= 123,47  
 Þakbrún K= 122,47  
 Þakbrún K= 121,42  
 Þakbrún K= 120,22  
 Aðal hæð K= 117,92  
 Jarðhæð K= 114,92

Útlit austur

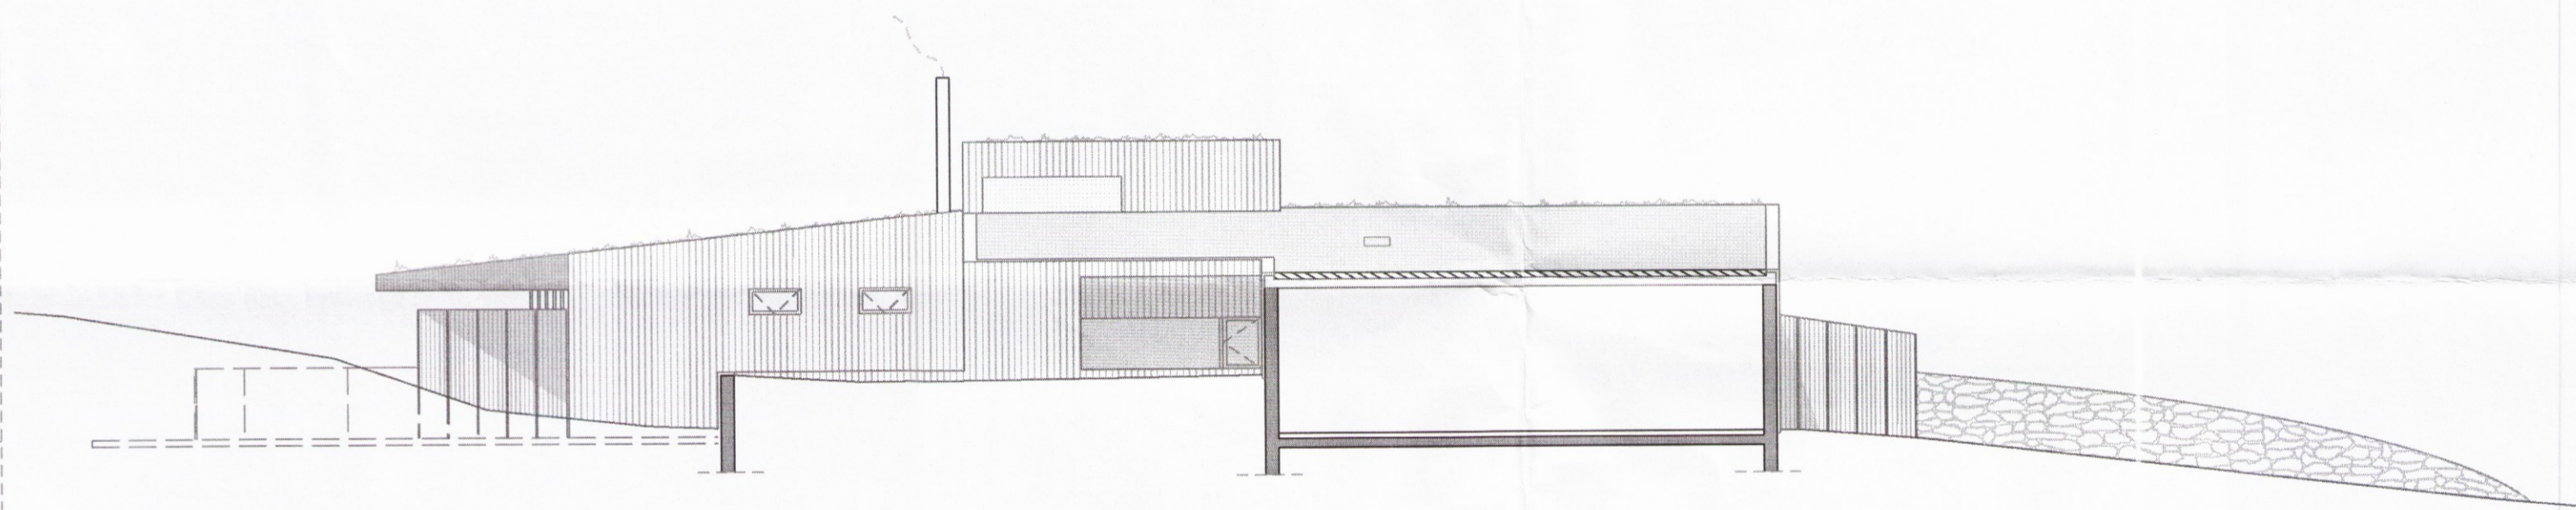

Strompur K= 123,47  
 Þakbrún K= 122,47  
 Þakbrún K= 121,42  
 Þakbrún K= 120,22  
 Aðal hæð K= 117,92

Útlit suður

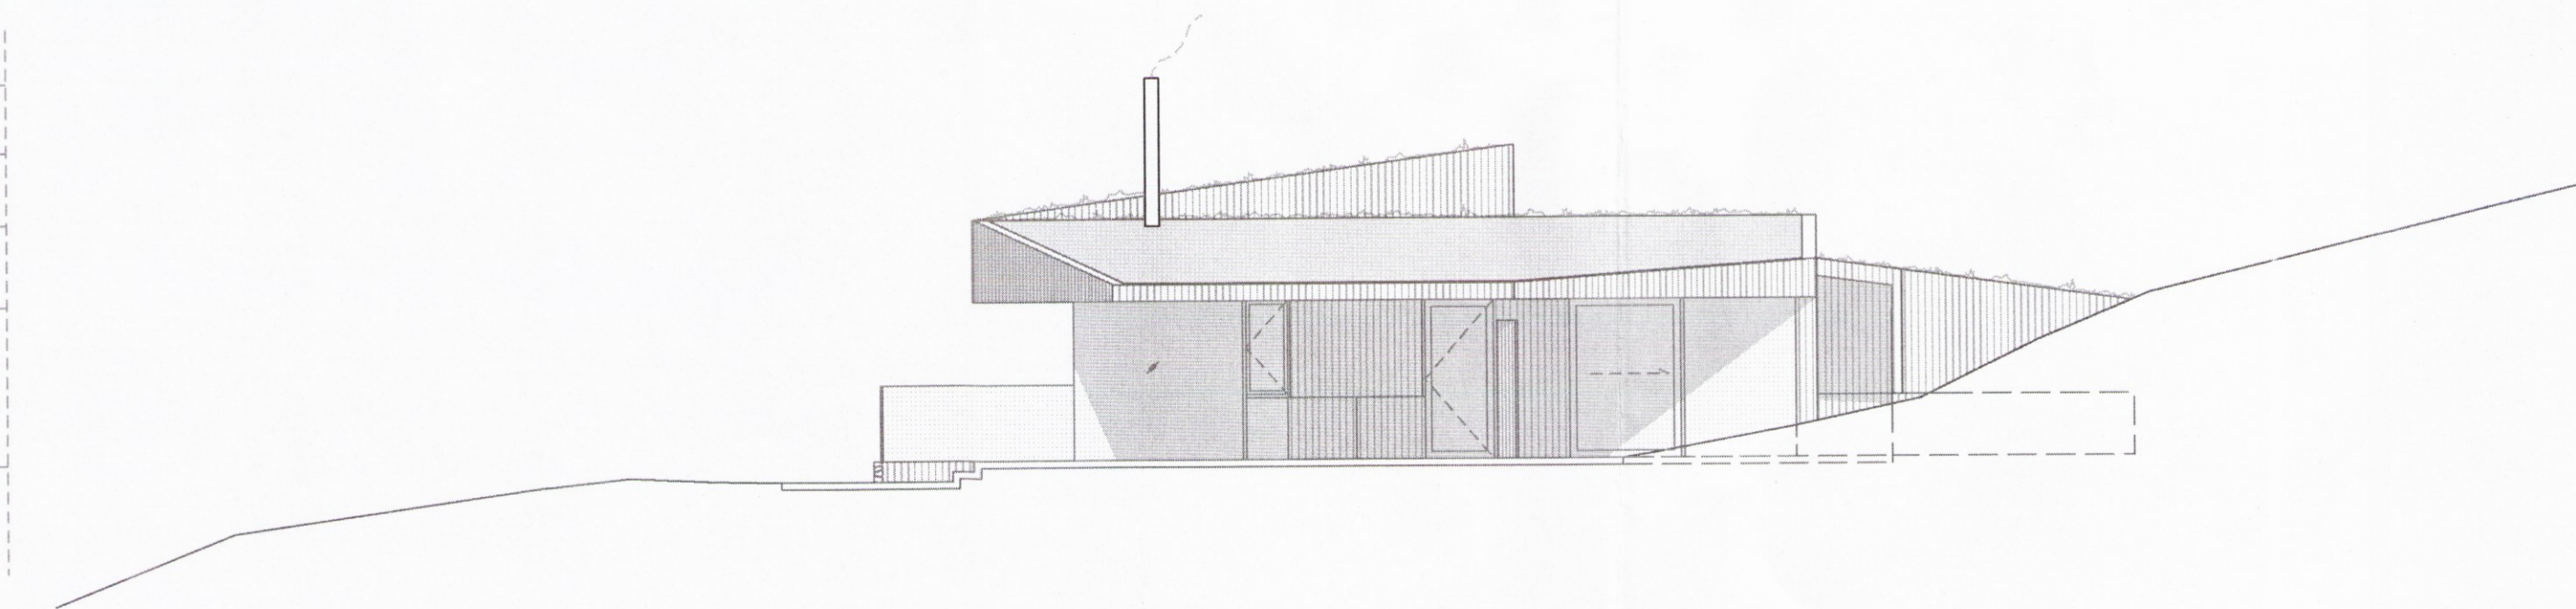

A:  
 ENDURSKOÐUN: \_\_\_\_\_ DAGS: \_\_\_\_\_

## Gata, Frístundahús Gríms og Bjargar Flúðir

### Aðalteikning

VERKKAUPI:	Grímur Sæmundsen og Björg Jónsdóttir	VERKNR:	1615
KENNITALA VERKKAUPA:	040255-3979	TEIKN. NR:	1_XX_02
HEIMILISFANG:	Hlunnavogur 7, 104 Reykjavík	YFIRFARIÐ:	SS
LANDNÚMÉR:	192259	DAGSETNING ÚTGÁFU:	14.05.2017
STAÐGREINIR:	8710-1-28100040	ENDURSK:	
EFNI:	Útlit		
MÆLIKVARÐI:	1:100		
FRUMSTÆRÐ BLAÐS:	A2		


**basalt**  
arkitektar

Laugavegi 51  
 101 Reykjavík  
 sími: 515 1400  
 svar@basalt.is  
 kt: 660609-1050  
 kt: 300653-3169

AÐALHÖNNUÐUR: Sigríður Sigþórsdóttir, arkitekt FAÍ,

*Sigríður Sigþórsdóttir*

Tekninguna má ekki afrita með neinum hætti, að hluta til eða í heild án skriflegs leyfis höfundar.

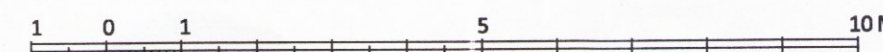

222