



Snið A

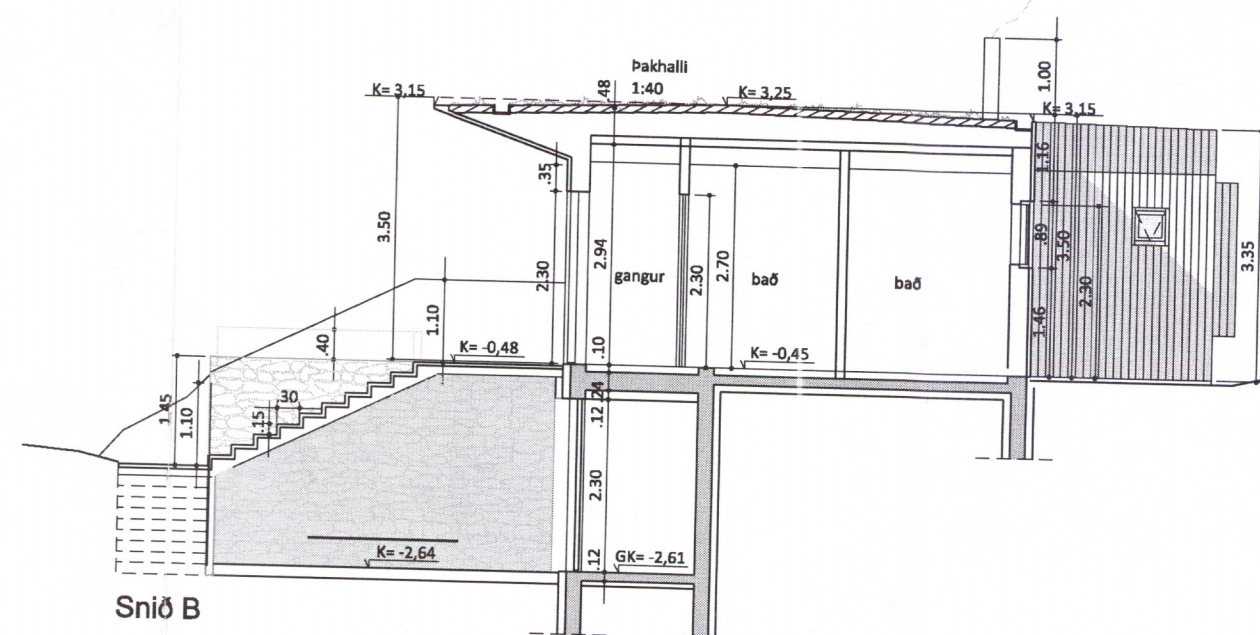

Snið B

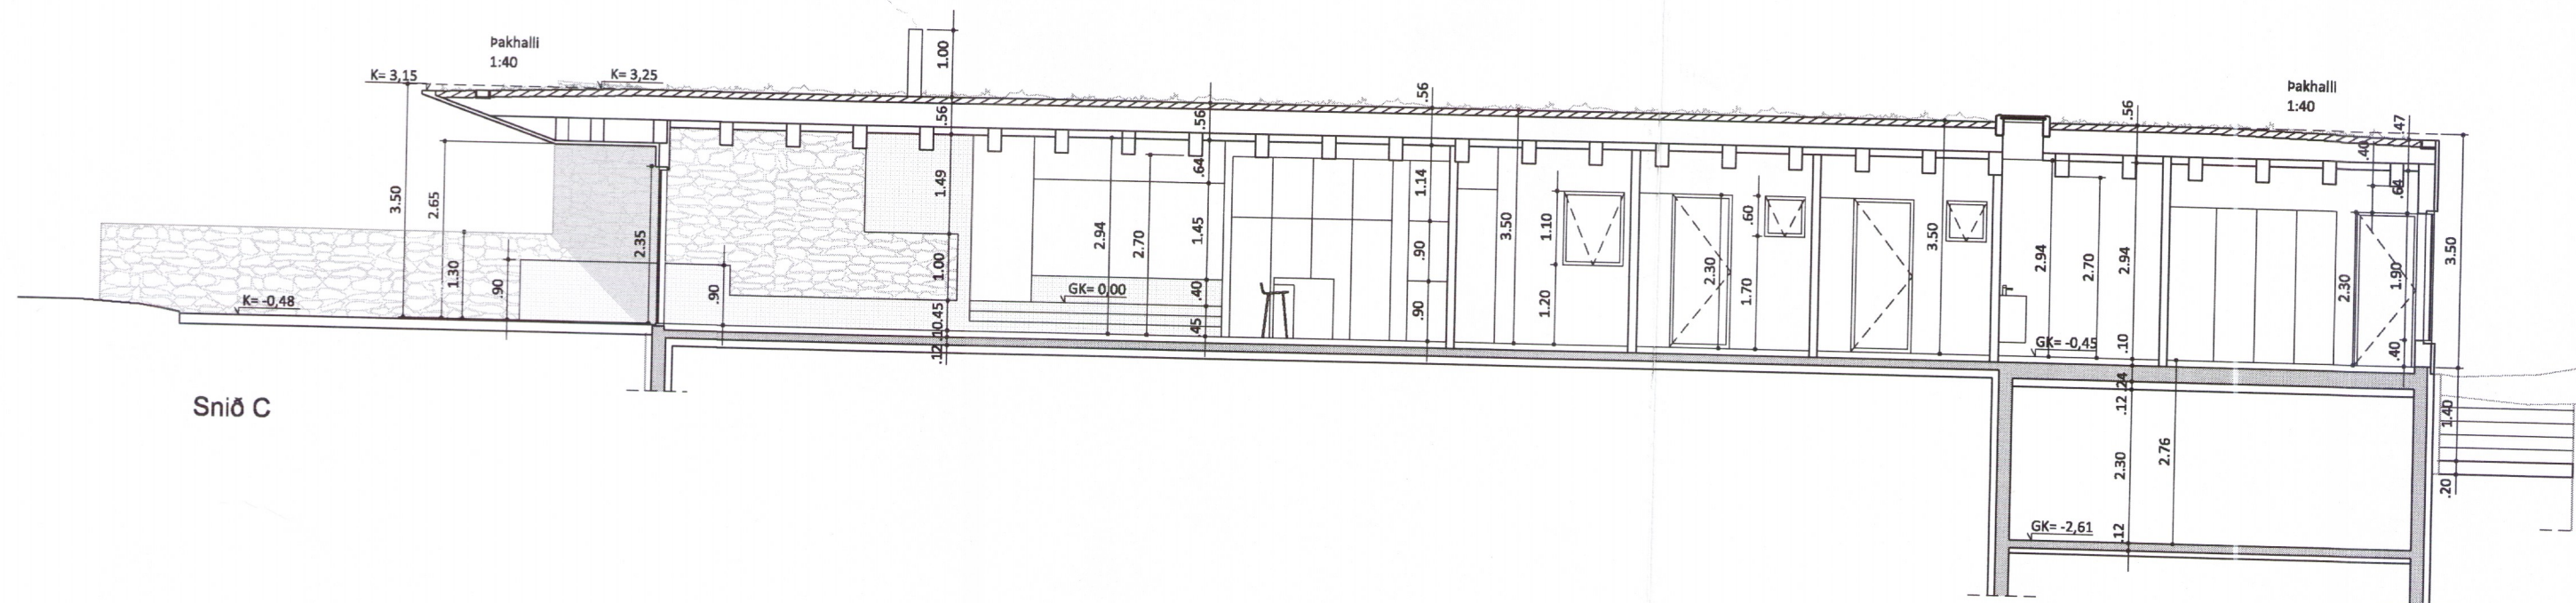

Snið C

A:  
ENDURSKODUN: \_\_\_\_\_ DAGS: \_\_\_\_\_

### Frístundahús á Þingvöllum

#### Aðaltekning

VERKKAUPI:	Kári Guðjón Hallgrímsson	VERKNR:	1516
KENNITALA VERKKAUPA:	271177 - 4459	TEIKN. NR:	1_XX_03_03
HEIMILISFANG:	28 Parkhill Road, NW3 2YP, London, UK	YFIRFARID:	SS
LANDNÚMER:	170211	ENDURSK:	SS
STAÐGREINIR	8721 05 2000 0300		
EFNI:	Snið		
MÆLIKVARÐI:	1:100		
FRUMSTÆRÐ BLAÐS:	A2		
TEIKNAD:	Ep, HH		
DAGSETNING ÚTGÁFU:	31.08.2017		

2224-19

**basalt**  
arkitektar

Laugavegi 51  
101 Reykjavík  
sími: 515 1400  
svar@basalt.is  
kt: 660609-1050  
kt: 300653-3169

ADALHÖNNUÐUR: Sigríður Sigþórsdóttir, arkitekt FAI,

*Amr Sigurðsson*

