




H1 aðaldyrahurð
1 stk

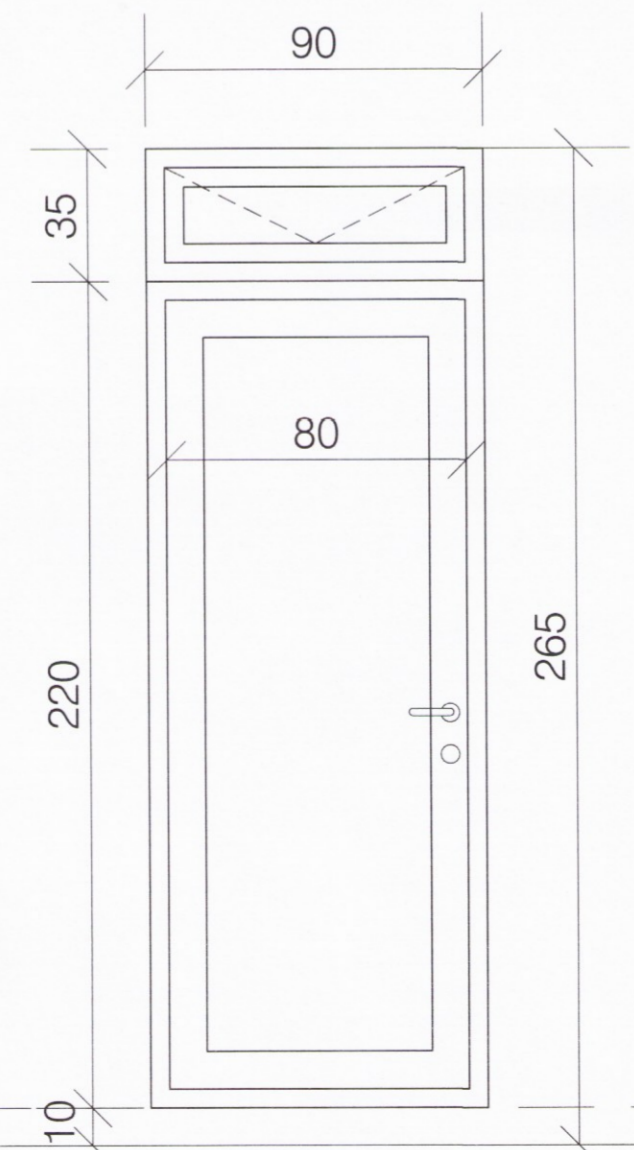


H2 borðstofa (hornluggi)
1 stk

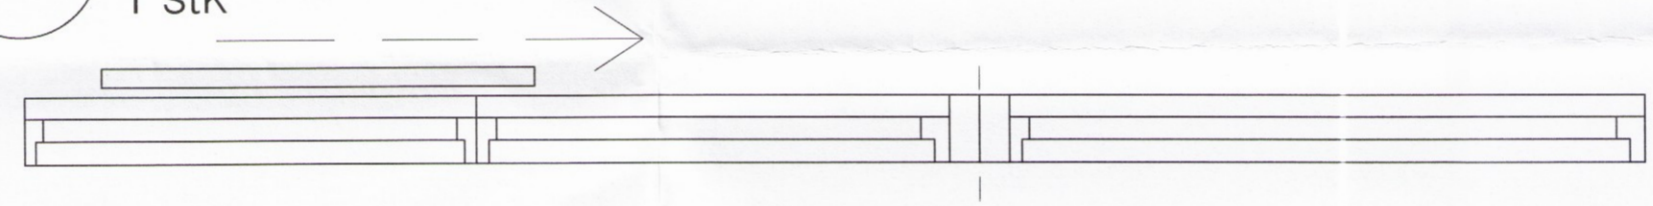

H3 hurð frá eldhúsi
1 stk

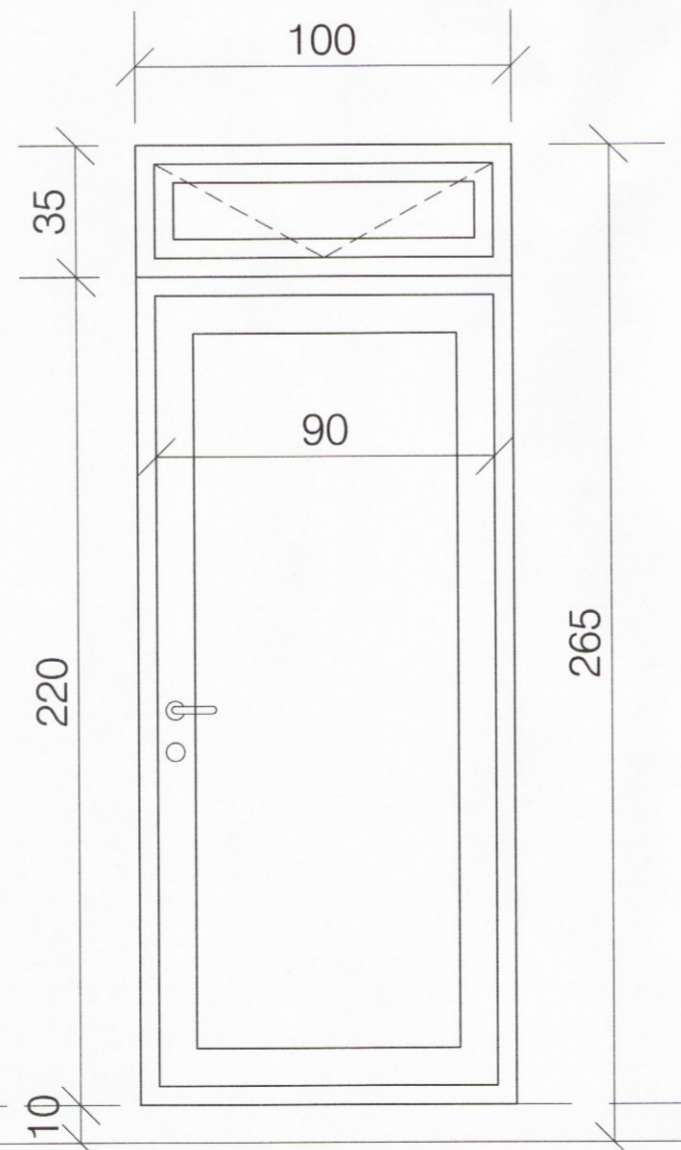

H4 baðherbergi
1 stk

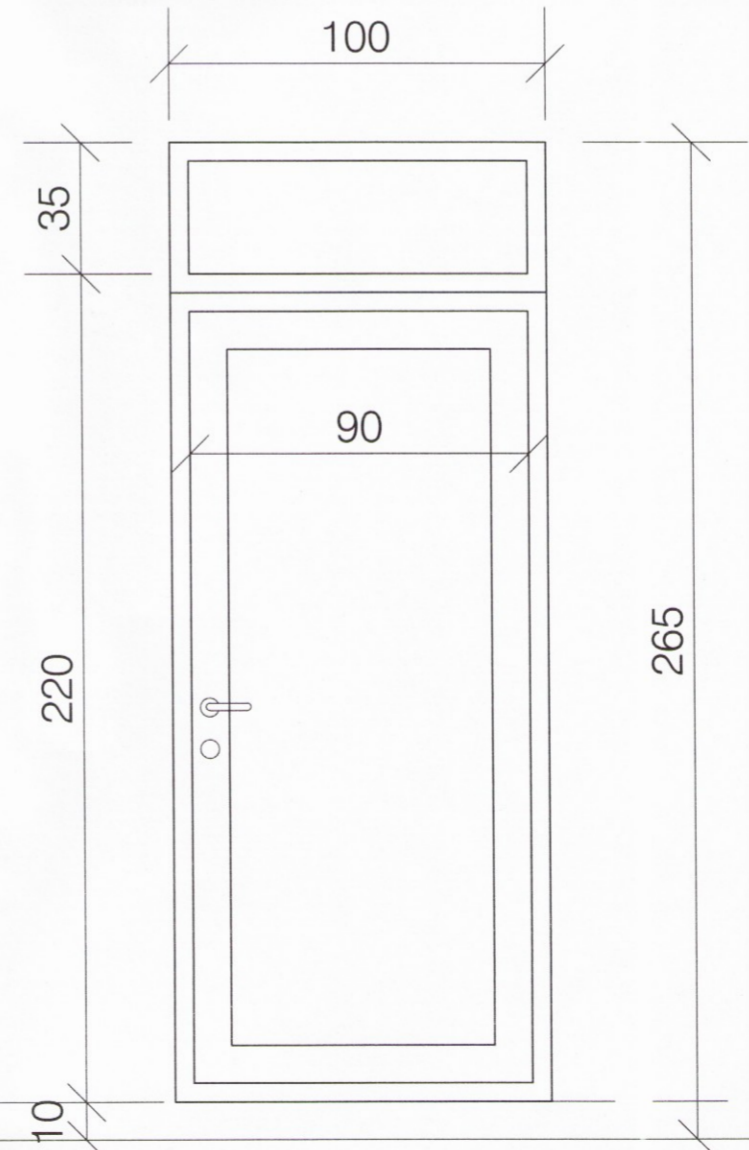

H5 skiptiherbergi gestah.
1 stk

skýringar.:

Gluggar eru timburgluggar áklæddir, dökkgráir RAL 7016. Fylgja skal eftir kröfum varmatapsútreikninga um gler. Þar sem gluggar eru settir í eftir á skal máltaka á staðnum fyrir smíði. Máltaka er á ábyrgð verktaka og gluggaframleiðanda. Komi upp vafamál skal hafa samband við arkitekt hússins

verkheiti.: **sumarhús Kerhraun**
lóð nr. 92 í Grímsnesi

verkluti.:
yfirlit gluggar og hurðir frh.

mkv.:	1:20
dags.:	26.6.2017
hannað.:	GG
teiknað.:	GG/PRV
blaðstærð.:	A2

dags. breytinga.:

br. (a).:

br. (b).:

br. (c).:


br. (d).:

fylgiskjöl.:

Teiknistofan Archus slf.
Stórhöfða 17, 110 Reykjavík
s: 5677735, 8987894
kt: 681212-0860
www.archus.is

Guðmundur Gunnlaugsson, arkitekt FAÍ
kt: 190554-3419 - gg@archus.is

samp.:

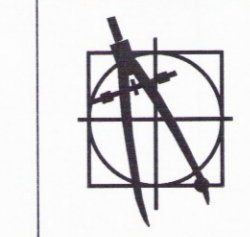

teikn.nr.:

S06

2278