


afstöðumynd 1:5000

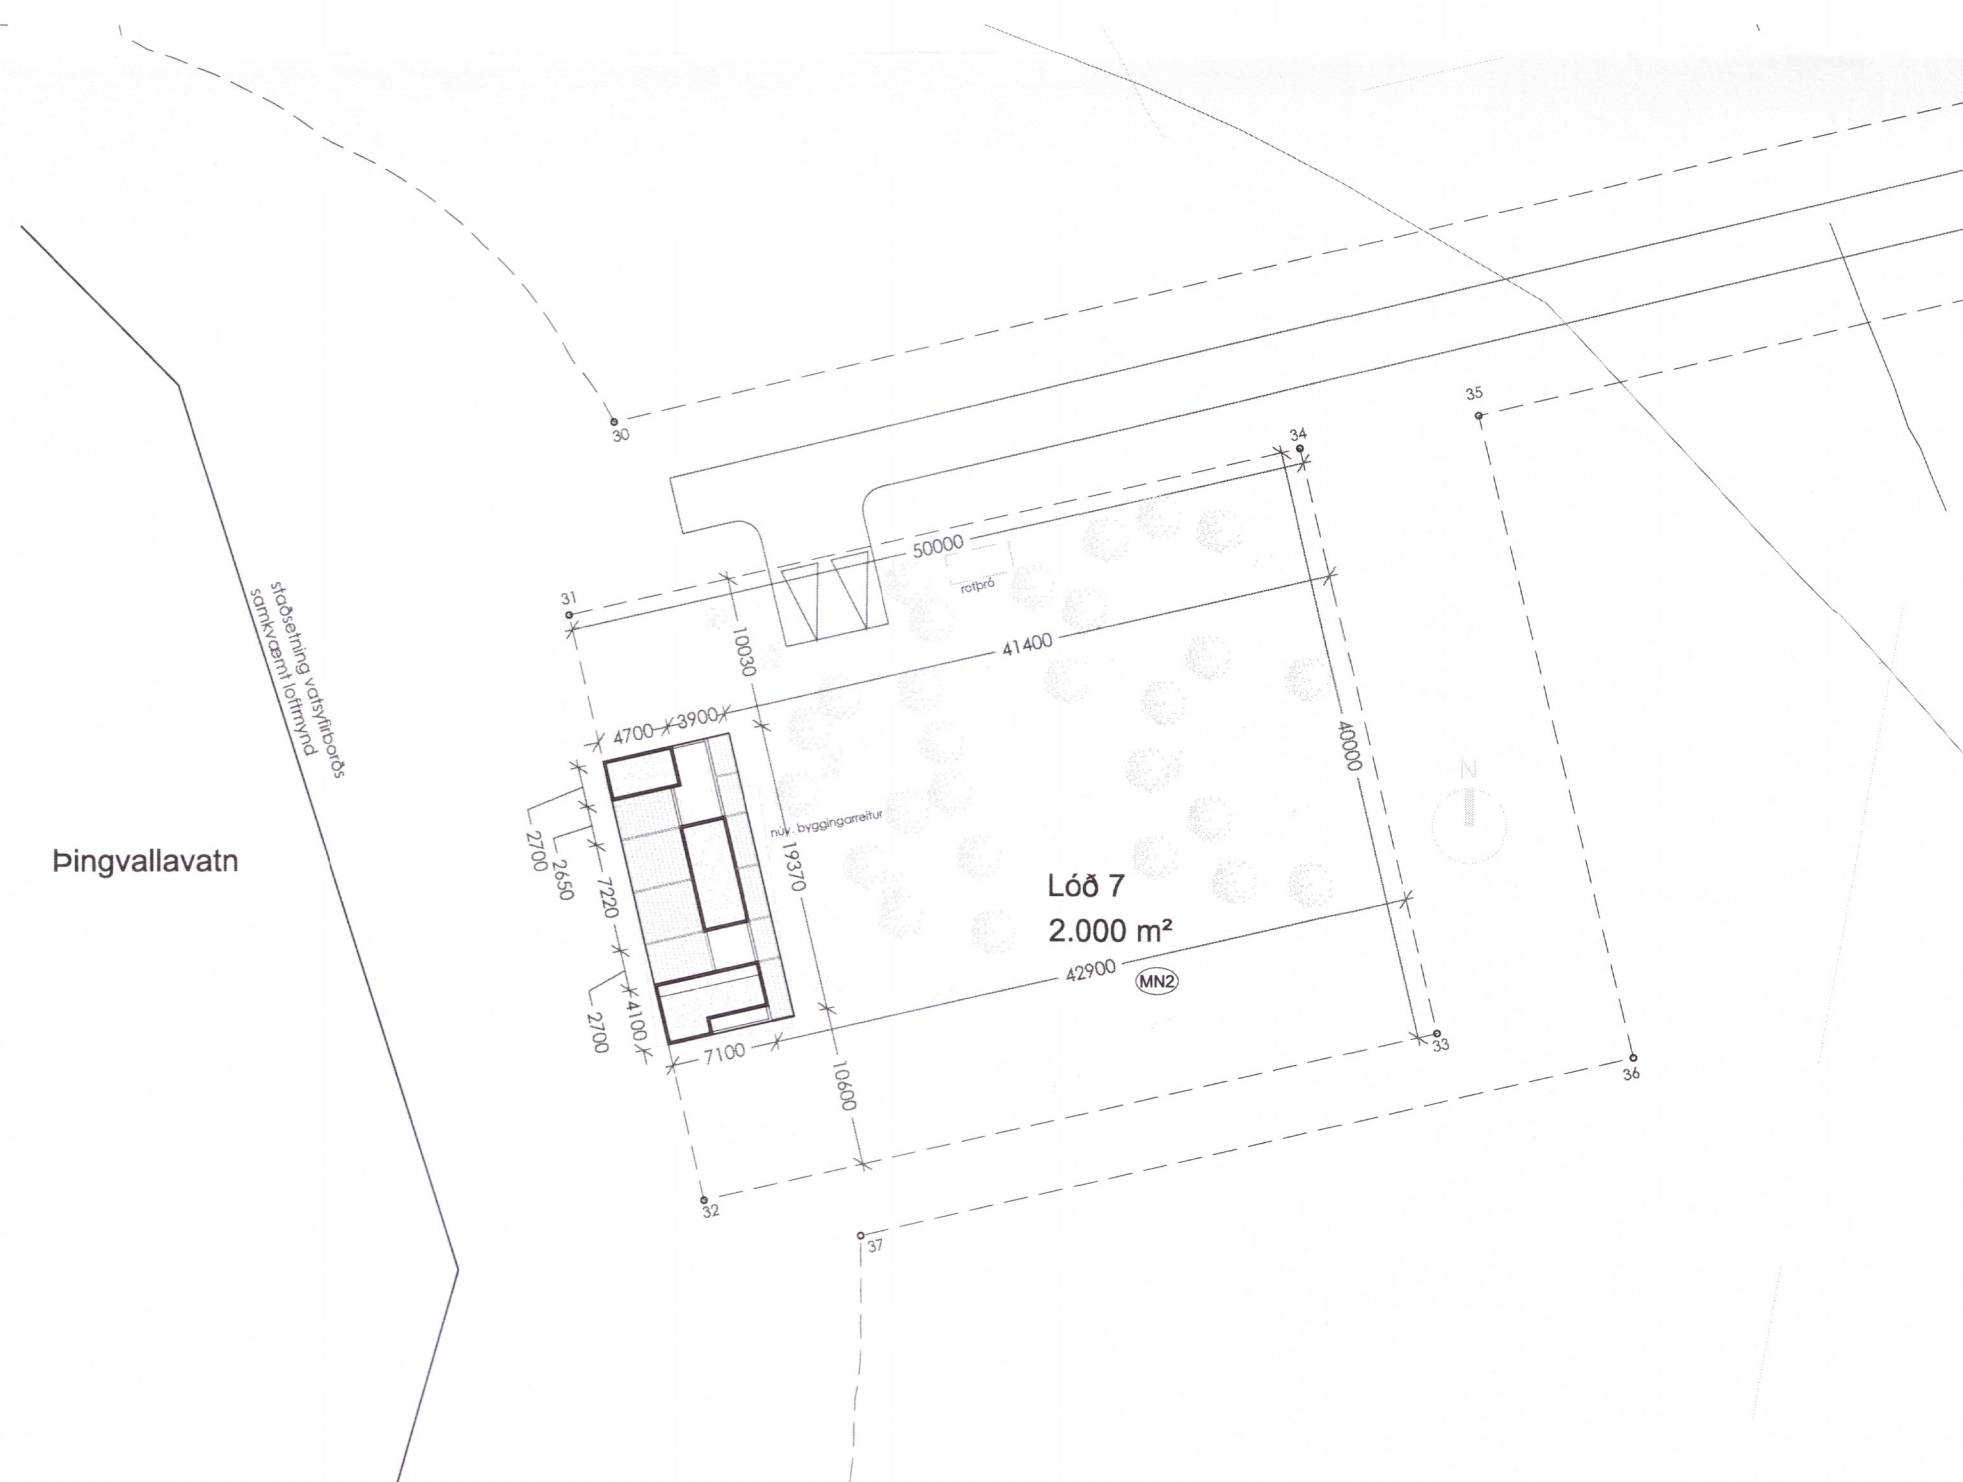

afstöðumynd 1:500

Mjóanes lóð 7

Landnúmer 170759
 Staðgreinir 8721-5-4000070
 MHL 01

Í gildi er "Deiliskipulag fyrir frístundabyggð í Landi Mjóanes í Þingvallasveit" samþykkt í sveitastjórn Bláskógabyggðar 26.júní 2007 með síðari breytingum Auglýsing um samþykkt deiliskipulagsins birtist í B-deild Stjórnartíðinda 20.september 2007.

Lóð

Lóð er númer 7 og er 2.000m² að stærð. Fyrir á lóð eru eldri mannvirki sem verða rifin. Nýju húsi er ætluð staðsetning þar sem nú standa eldri byggingar. Afmörkun lóðar tekur mið af númeringu á punktum í hnitaskrá sem er á gildandi deiliskipulagi.

BYGGINGALÝSING

Sökkull, plata og gólf

Gólfplata jarðhæðar er járnbundin og staðsteypt á 100mm plasteinangrun á þjappaðri jarðvegsfyllingu. Innan á sökkulveggi er sett 70mm plasteinangrun. Hitalögn er í steyptri plötu.

Útveggir

Burðarvirki útveggja er úr steypu. Staðsteyptir veggir með ísteyptri 50 mm plasteinangrun á milli. Ytra byrði útveggja er 180 mm járnbent steinsteypa, og innra byrði útveggja er 70 mm steypa.

Klæðningar að innanverðu skulu ekki vera lakari en í flokki II.

Þak

Þak er járnbent og staðsteypt með tvöföldum ásoðnum asfaltþappa, 200mm blauteinangrun, 2x100 mm (roofmate eða sambærilegt) þar ofan á með tilskornum vatnshalla að niðurföllum og því næst drendúkur með malarfargi. Klæðning er í flokki I.

Innveggir

Léttir innveggir verða hlaðnir og múrhúðaðar milliveggjaplötur.

Gluggar og hurðir

Gluggar, hurðir og annað aðkeypt byggingarefni sem notað er í bygginguna skulu bera vottun samkv ákvæðum byggingareglugerðar. Allt gler skal vera tvöfalt K gler. Allir gluggar og hurðir eru úr ál/timbrí. Þam gildi rakasperru sé amk 500 Þam gildi vindvarnarlags sé ekki meira en 20

Veitur og lagnir,

Gert er ráð fyrir inntaki fyrir vatn og rafmagn í þar til gerðu rými.

Vatnslagnir eru lagðar í lagnagrind innan á útveggjum og í innveggjum.

Loftræsing rýma er um opnanleg fög.

Upphitun er með gólfhita sem tengd er hitakút sem drifin er rafmagn. Sjá nánar hönnunarforsendur lagnakerfa á sérteikningum lagnahönnuðar. Arinn er komið fyrir í alrými innanhúss. Tveir arnar eru á palli utanhúss. Frágangur arins/eldstæðis skal vera skv. 9.6.5 og 9.6.6 reglugerðar nr 112/2012.

Frárennslí

Frárennslí er lagt að rotþró sem verður komið fyrir á lóð sbr.afstöðumynd. Rotþró skal uppfylla kröfur reglugerðar nr. 650/2006 um framkvæmd verndunar vatnasviðs og lífríkis Þingvallavatns, við frágang á frárennslí.

Lóð

Núverandi gróðri haldið á lóð. Staðsetning húss tekur m.a. mið af núverandi gróðri á lóðinni.

Bílastæði

Komið er fyrir tveimur bílastæðum á lóð.

Stærðir

Heildarflatarmál: 59,9m²
 Heildarrúmmál: 311,4m³
 Birt flatarmál: 59,9m²
 Skiptarúmmál: 225,0m³

Stærð lóðar 2.000m²
 Nýtingahlutfall 0,029



breyting dags unnið
A 28.03.2019 ep
 uppfæra texta og teikningar

núverandi byggingar

AÐALUPPDRAÁTTUR 2230-19	
verk	Mjóanes
verkkaupi	Ingibjörg S. Pálmadóttir
heiti	byggingarlýsing og afstöðumynd
mkv.	A2 - 1:5000, 1:500
dags	03.04.2018
hannað	gov/ep
teiknað	ep

G.Oddur Víðisson arkitekt FAÍ
 220564-4369

dap
 development architecture property
 Tjarnargata 4 101 Reykjavík
 s 6604200 arkitekt@dap.is www.dap.is

verknr. teikning breyting
 17-10 (99)1.01 A