


2
002

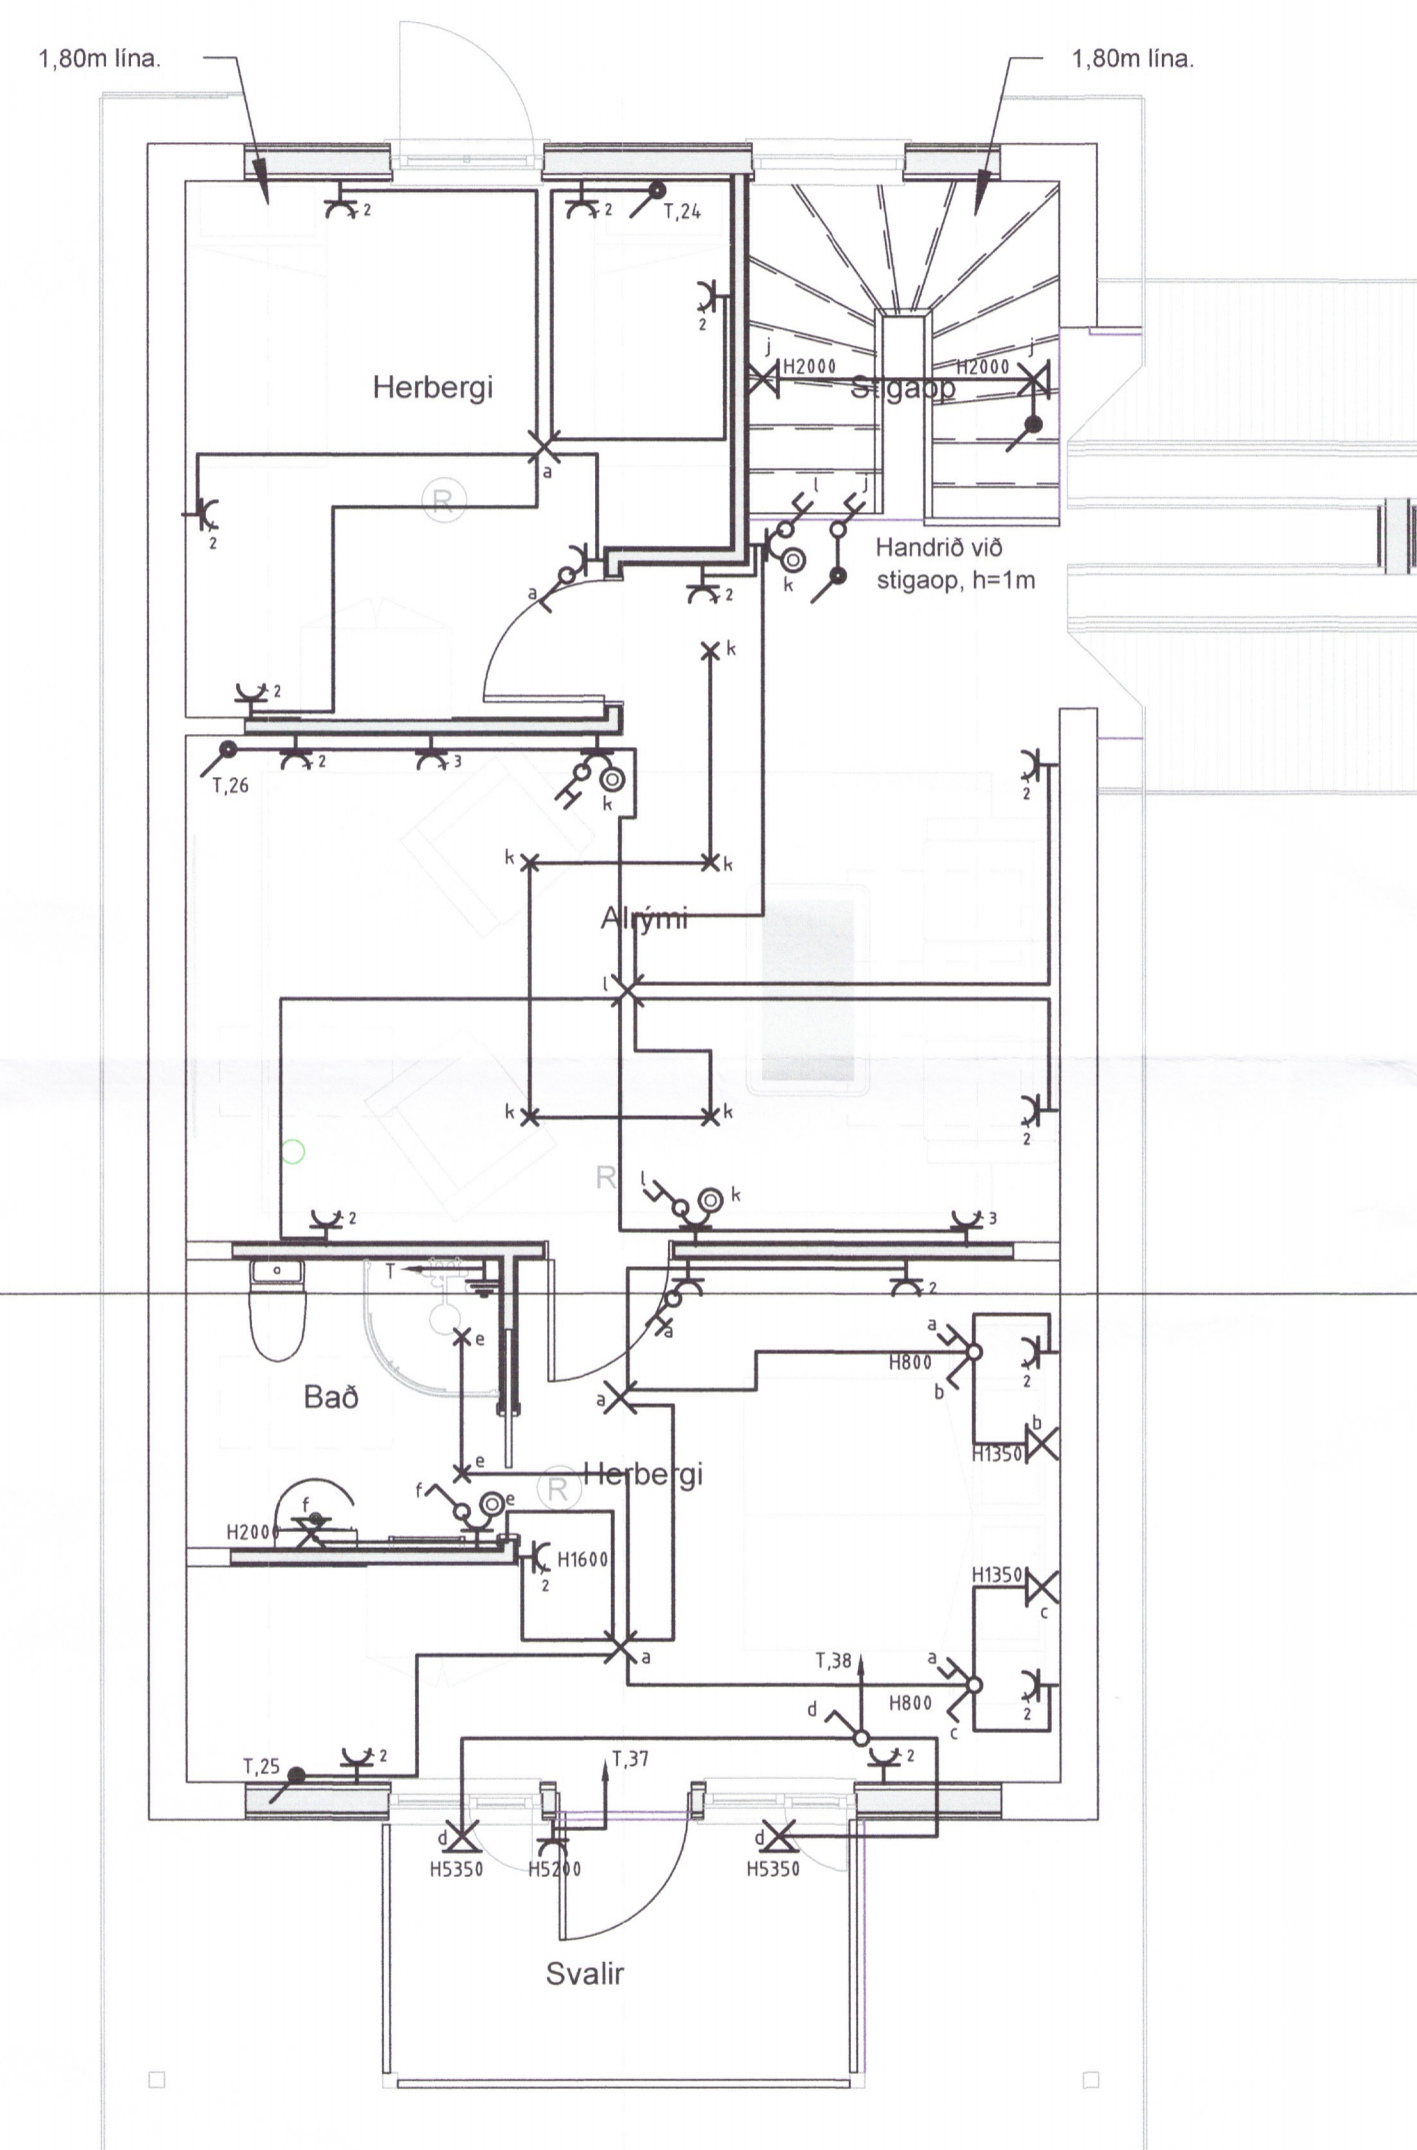

2
002

HÖNNUÐUR:
 Þór Stefánsson
 YFIRFARIÐ:
 Þór Stefánsson
 SAMDYKKT: *[Signature]* KT:
 21441-3746
 BREYTINGAR:

VERKHEITI:
 Íbúðarhús
 Skeiðháholti
 Skeiðum

VERKHLUTI:
 Lágspennulagnir

Mkv: 1:50

2236-19



RAFLAGNATEIKNINGAR
 ÞÓR STEFÁNSSON RAFIÐNFRÆÐINGUR
 EYRAVEGI 32 SELFOSSI SÍMAR 482 3480 & 897 8718
 NETFANG: rafteikn@gmail.com FAX 482 3366

ÁRTUN AÐALHÖNNUÐAR

ÚTPRENTAÐ: 11.6.2019 12:02:00
 SÍÐAST VISTAÐ: 11.6.2019 11:57:14
 TÖLVUNAFN: Raflögn 19 05-2245.dwg
 SLÓÐ: F:\00\Verk\Skeiðháholt\3d\Teikningar
 VERKNÚMUR: BLAÐ
 2245-2019-033 2 af 4
 DAGSETNING: 9 maí 2019