


2  
002

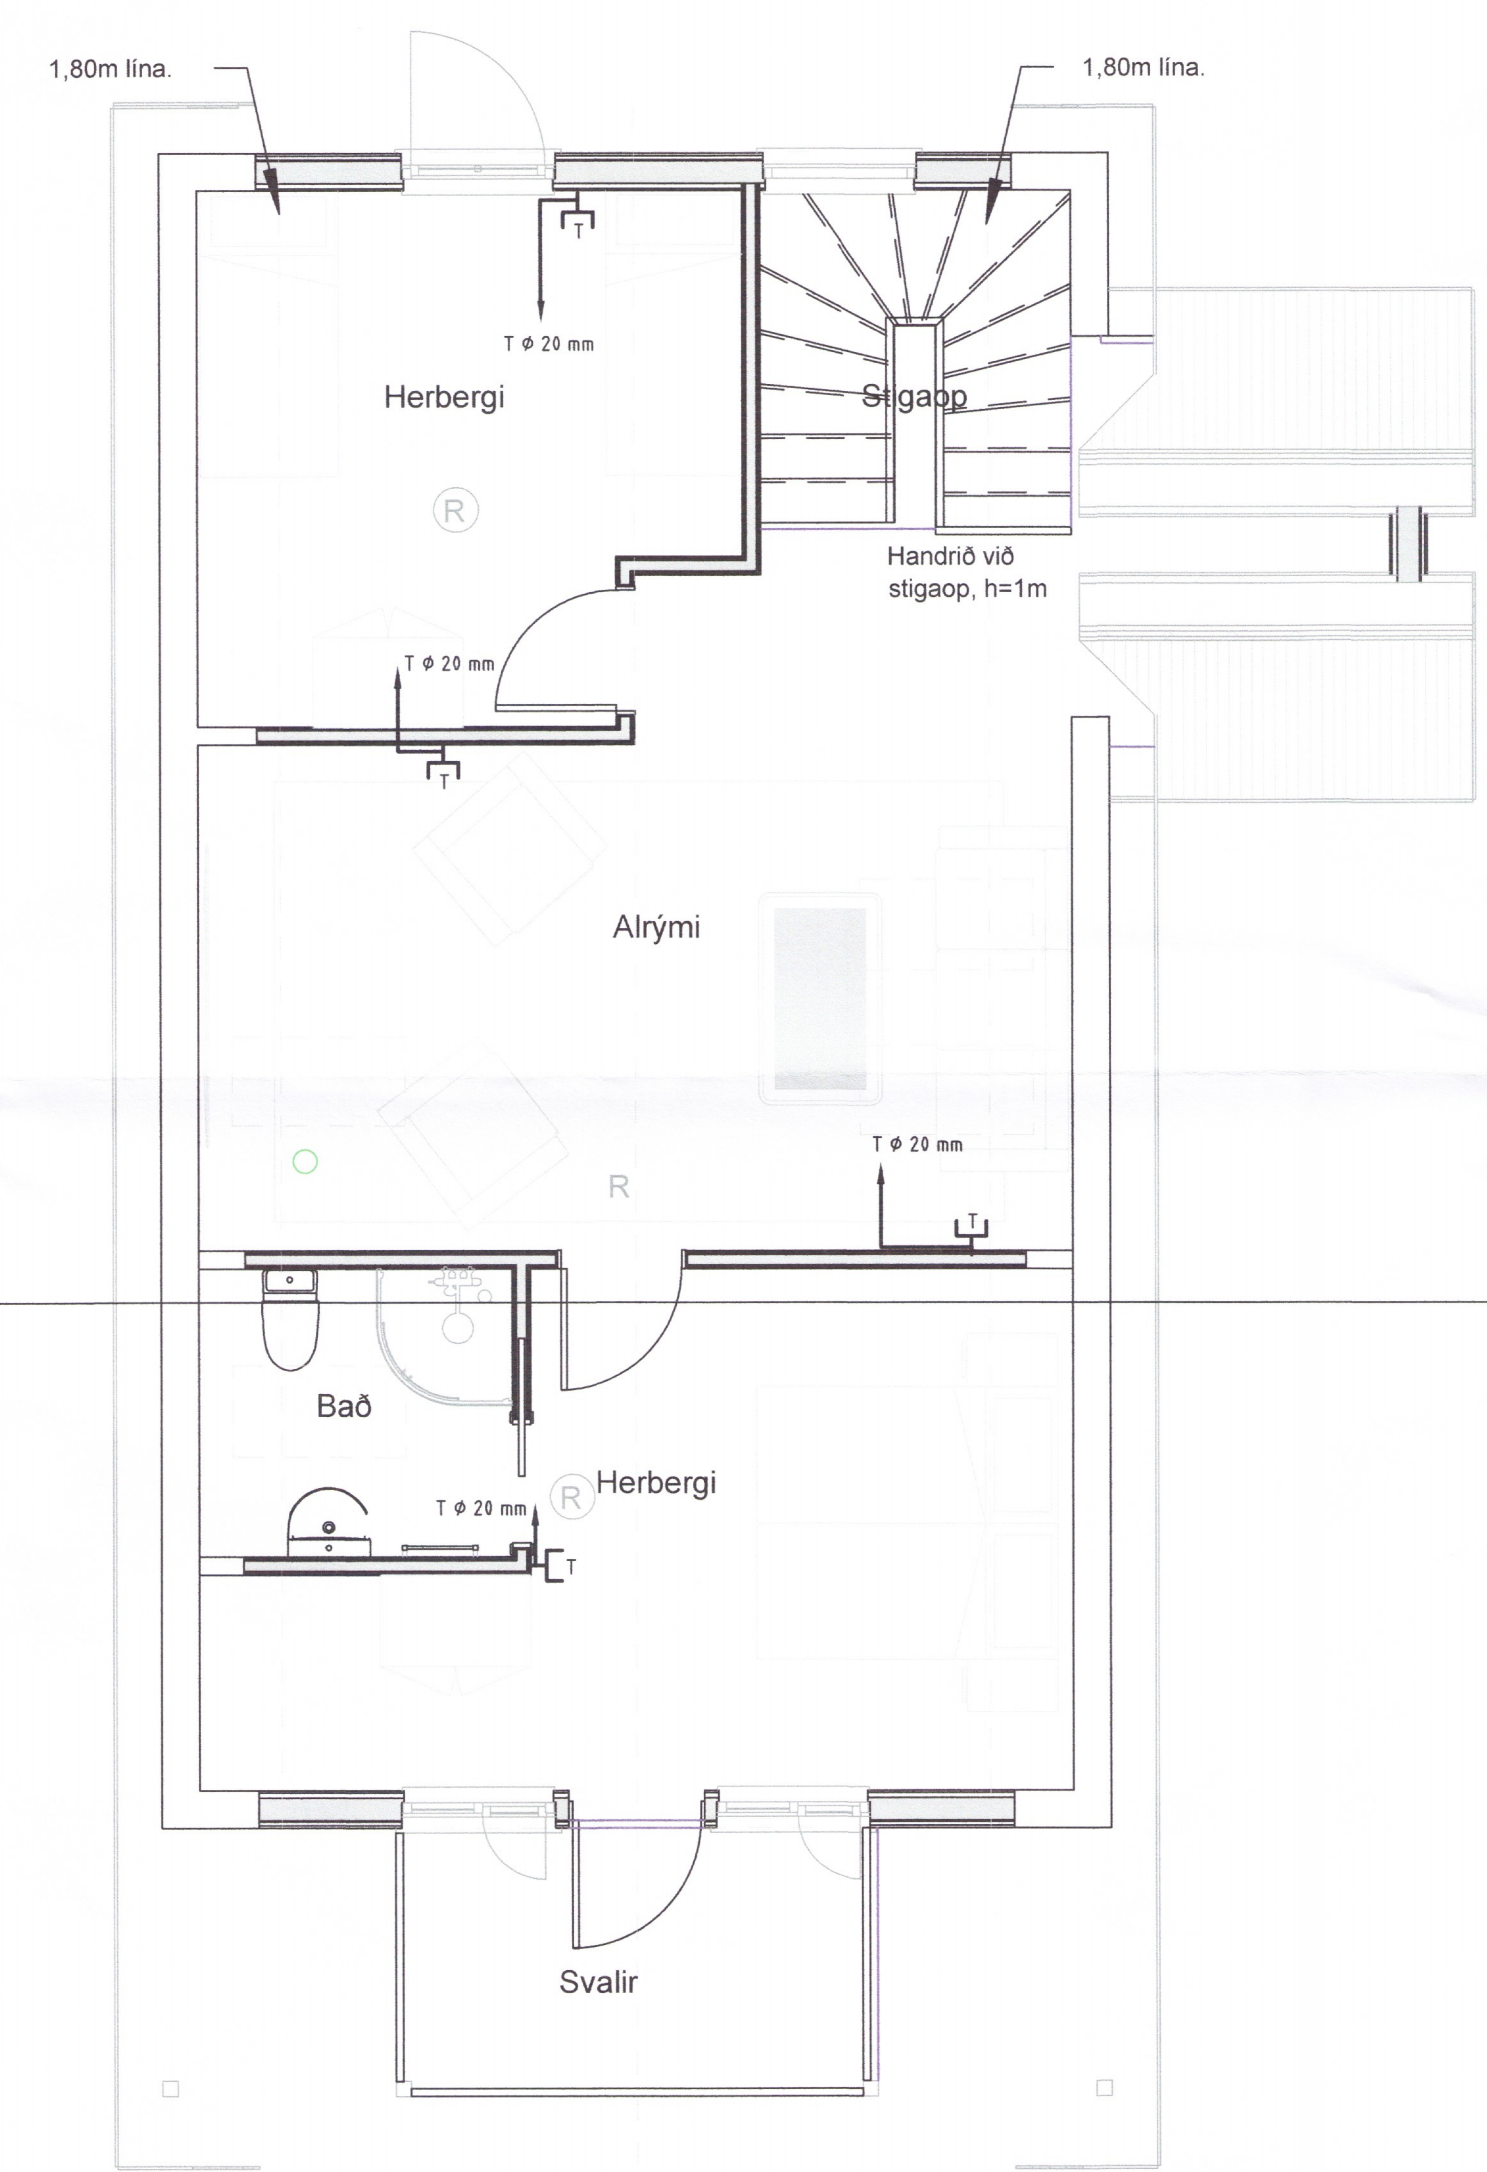

2  
002

HÖNNUÐUR:  
 Þór Stefánsson  
 YFIRFARIÐ:  
 Þór Stefánsson  
 SAMBYKKT: *[Signature]* KT:  
 21041-3345  
 BREYTINGAR:

VERKEITL.  
**Íbúðarhús**  
 Skeiðháholti  
 Skeiðum

VERKHLUTI.  
 Smáspennulagnir

Mkv: 1:50 2237-19



**RAFLAGNATEIKNINGAR**  
 ÞÓR STEFÁNSSON RAFIDNFRÆÐINGUR  
 EYRAVEGI 32 SELFOSSI SÍMAR 482 3480 & 897 8718  
 NETFANG: rafteikn@gmail.com FAX 482 3366

ÁRITUN ADALHÖNNUÐAR

ÚTPRENTAÐ: 11.6.2019 12:12:02  
 SÍÐAST VISTAÐ: 11.6.2019 11:57:14  
 TÖLVUNAFN: Raflögn 19 05-2245.dwg  
 SLÓÐ: F:\001\Verk\Skeiðháholt 3d\Teikningar  
 VERKNÚMUR: BLAÐ  
 2245-2019-033 3 af 4  
 DAGSETNING: 9 maí 2019