
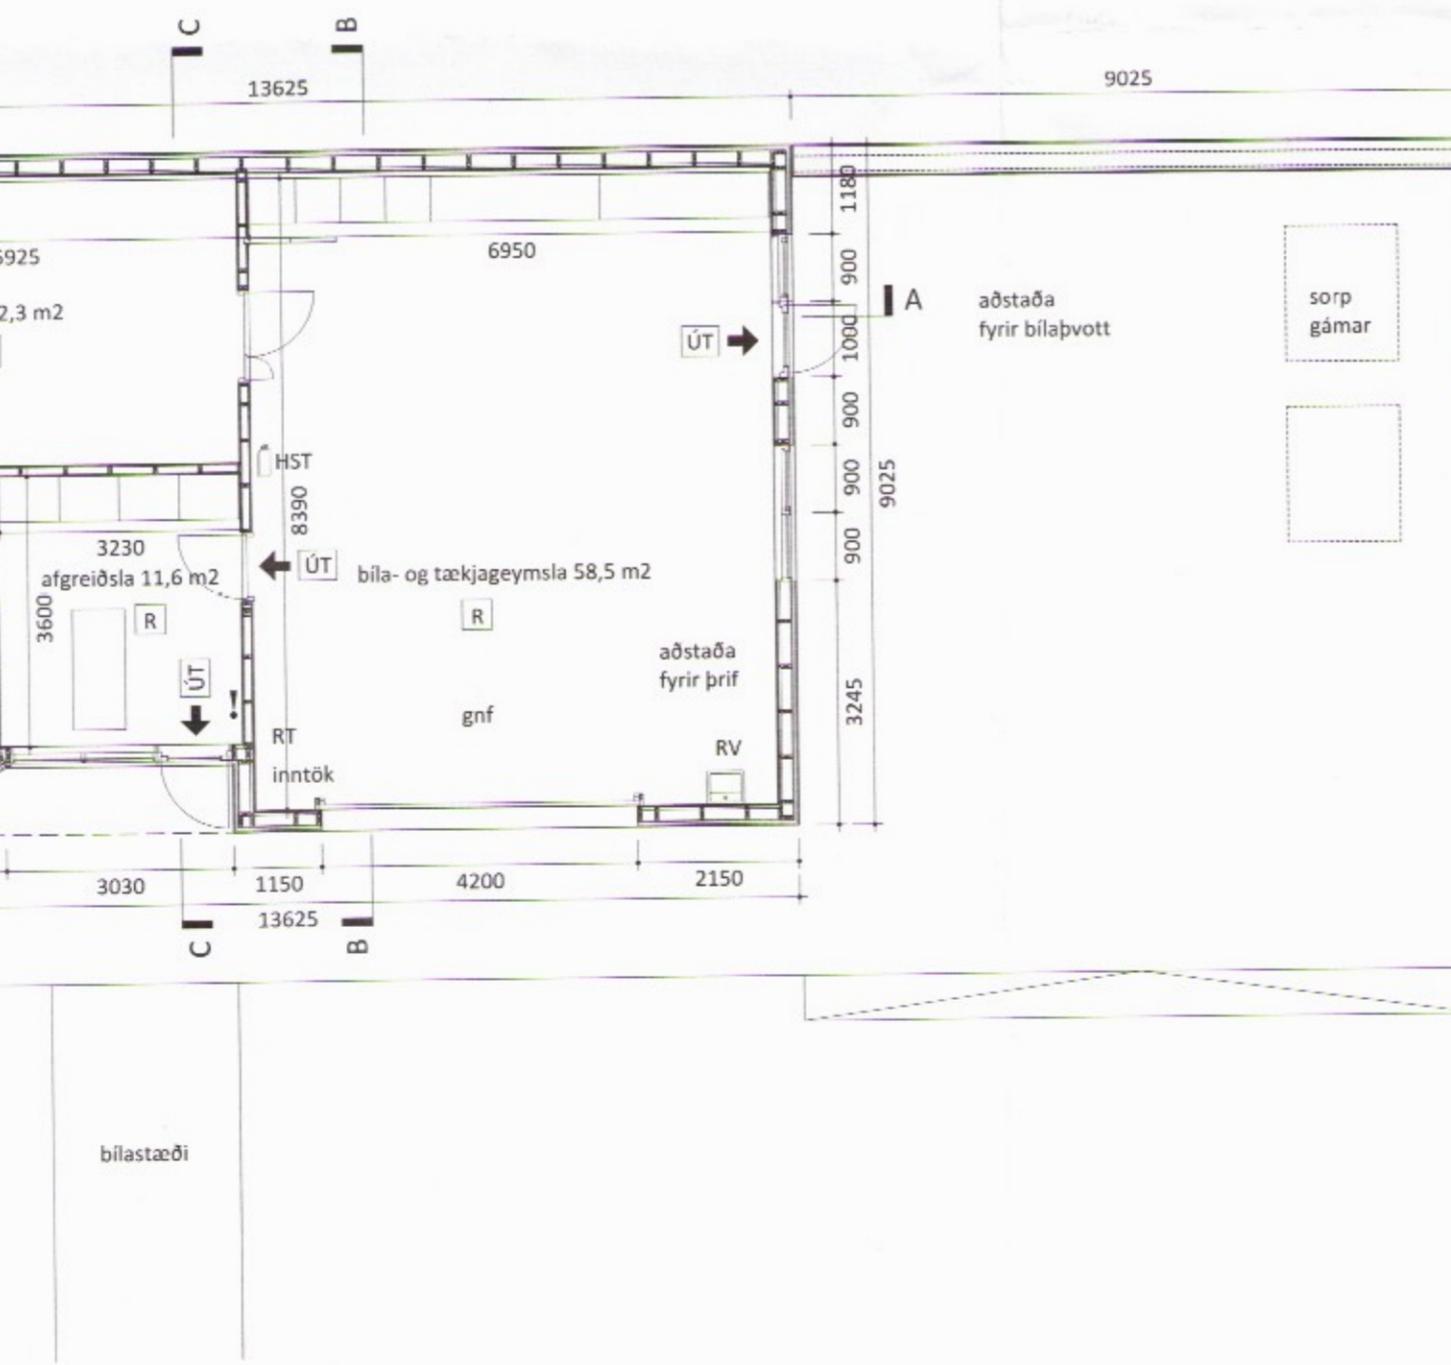


ORLOFSHÚSABYGGÐ BHM BREKKUSKÓGI MKV. 1:5000

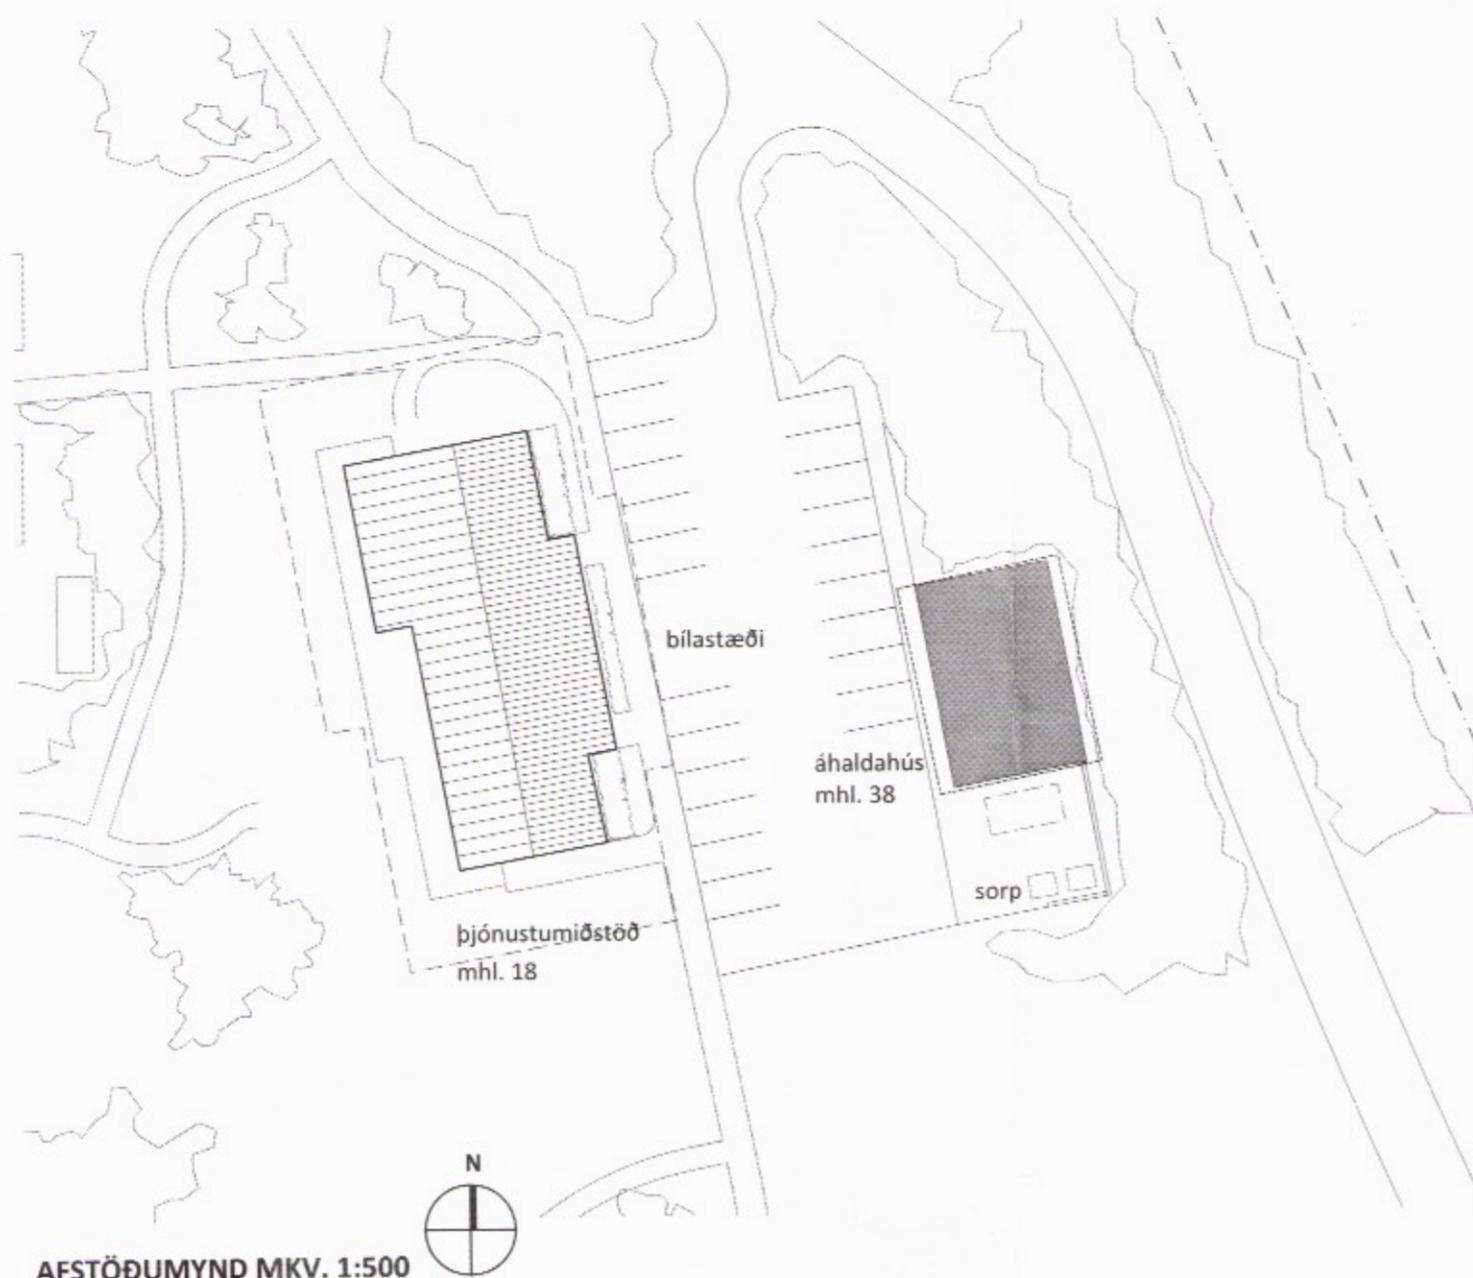

GRUNNMYND MKV. 1:100

#### BYGGINGARLÝSING

##### ALMENNT

Byggingin er áhaldahús við þjónustumiðstöð örlofshúsa-býggðar BHM og hýsir þvottahús, lín- og smávörugeymslu, húsgagnageymslu og bílgeymslu með aðstöðu til smávöruferða og þrífa á tekjum. Áætlað er að starfsmenn verði einn til tveir. Kaffi- og hvildaraðstaða starfsmanna verður í þjónustumiðstöðinni.

##### STÆRÐIR

Brúttóstærðir: 119,5 m<sup>2</sup>, 442,9 m<sup>3</sup>.  
Stærð lóðar: u.p.b 150.000 m<sup>2</sup>

##### LÓÐ

Byggingin stendur austan við þjónustumiðstöðina. Milli þjónustumiðstöðvar og áhaldahúss eru bilastæði þar sem fyrirhugað er að koma upp aðstöðu til að hlaða rafbila, en við suðurgafl áhaldahúss er plan fyrir sorpgáma ásamt aðstöðu fyrir þrif á bilum.

##### BYGGINGAREFNI

Byggingin er einnar hæðar timburhús á steypum grunni. Botnplata er staðsteypd á fyllingu og sömuleiðis neðsti hluti útteggið sem snúa að jarðvegi. Einangrað er undir plótu og utan á veggj að jarðvegi með 100 mm péttressaðri steinullareinangrun. Útteggið ofan jörðu eru úr timbri, einangraðir í grind með 145mm steinullar-einangrun og klæddir með krossvið og loftaðri timbur-klæðningu. Það er úr timbri með stálbitum á stálsúlum til styrkingar og einangrað milli bita með 220mm steinullareinangrun. Klætt er ofan á sperrur með krossviði og þak lagt úthagatorfi. Gluggar og hurðir eru úr timbri með álkápu. Bílskúrhurð er úr einangruðum einingum úr galvanhúðuðu stáli. Innveggir eru klæddir tvöföldu gifsi á timburgrind. Einangrað er í grind með steinull. Innihurðir eru úr timbri og plastlagðar. U-gildi einstaka byggingar- hluta er innan hámarka gildandi byggingarreglugerðar.

##### LAGNIR / LOFRÆSING

Raflagnir eru huldar í léttum veggjum og loftum. Vatns- og hitalagnir eru utanáliggjandi. Gólfniðurfall er í þvottahúsi og bílgeymslu. Loftræsing er vélræn í þvottahúsi og bílgeymslu en að öðru leyti er loftræst með opnanlegum gluggum.

##### BRUNAVARNIR

Byggingin er eitt brunahólf í notkunarflokk 1. Klæðning innveggja og lofta er í flokki 1 og gólfefni í flokki G. Tvær flottaleiðir eru úr húsinu, annars vegar út um dyr á vesturhlíð í afgreiðslu og hins vegar um dyr á suðurgafla bílgeymslu.

Reykskynjarar eru staðsettir í hverju rými.

Slökkvitæki eru staðsett í bílgeymslu og þvottahúsi.

Við val á gerð og nánari staðsetningu slökkvitækjá og reykskynjara skal fara eftir leiðbeiningum

Mannvirkjastofunar og miða við þá starfsemi sem fram fer í húsinu.


##### ÖRYGGISKERFI

Í nýsinu er brunaviðvönarkerfi tengt viðurkenndri vaktstöð. Staðsetning stjórnstöðvar er í afgreiðslu.



#### SKÝRINGAR

RV	ræstivaskur
gnf	gólfniðurfall
ÚT	neyðarútgangur
!	stjórnstöð brunaviðvönarkerfis
R	reykskynjari
HST	handslökkvitæki

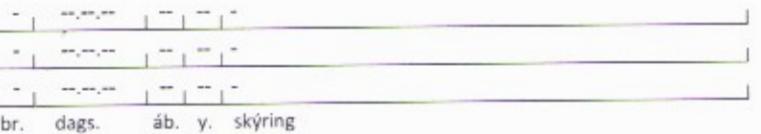

Orlofshúsabyggð BHM	staðgr.: 8721-01-25000010
Brekkuskógi, Bláskógbabyggð	landnr.: 167210
<b>Áhaldahús</b>	
<b>Ádaluppdrættir</b>	
efni teikn.: afstöðumynd, grunnmynd	
mkv.: 1:5000, 1:500, 1:100 / A2	teiknað: SM
dags.: 17.01.2017	yfirfarið: IH
verknr.: 160203BREK	teikn.nr.: 1.01
útg.: -	

