
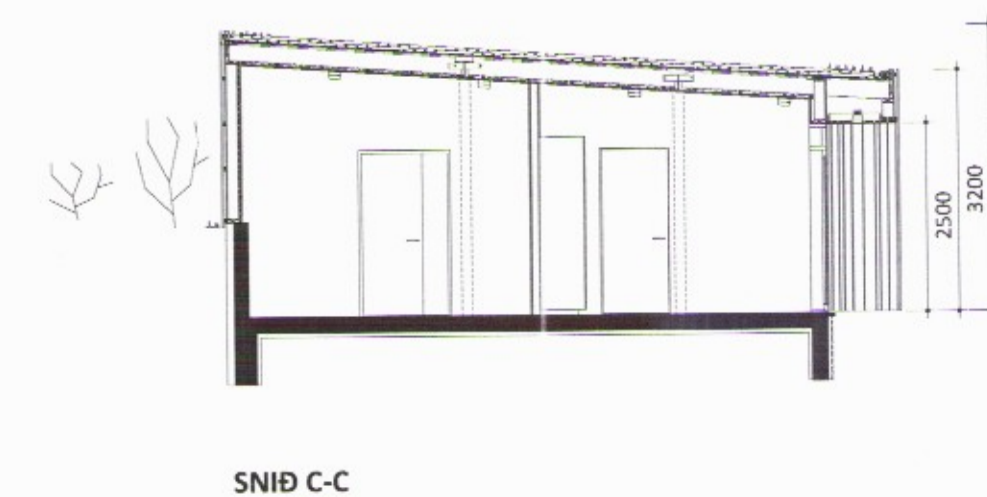
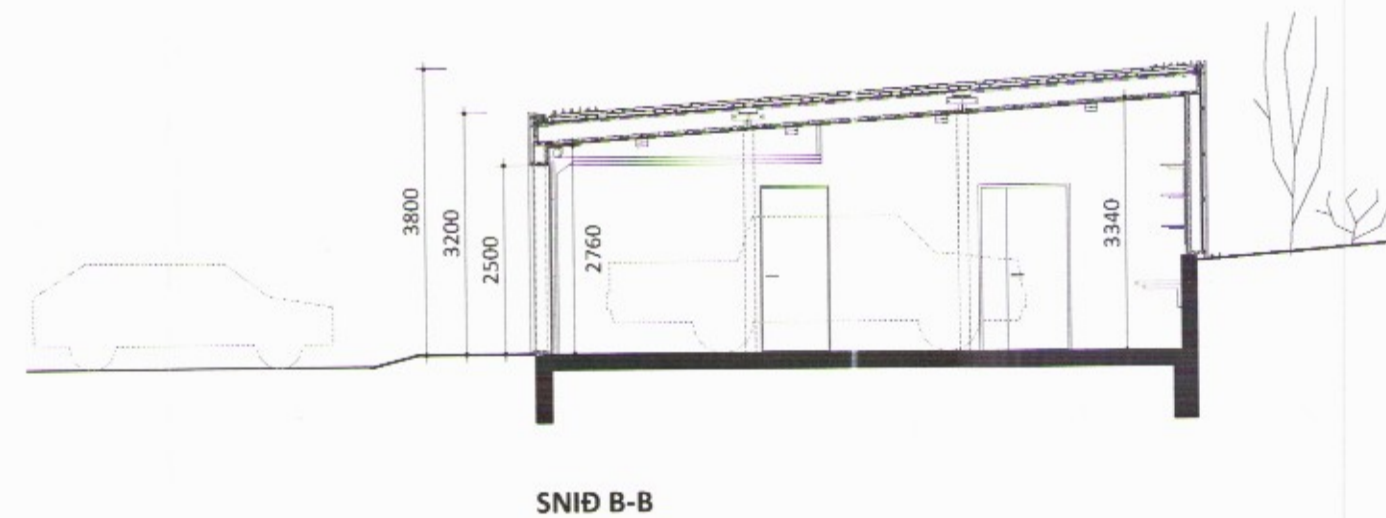
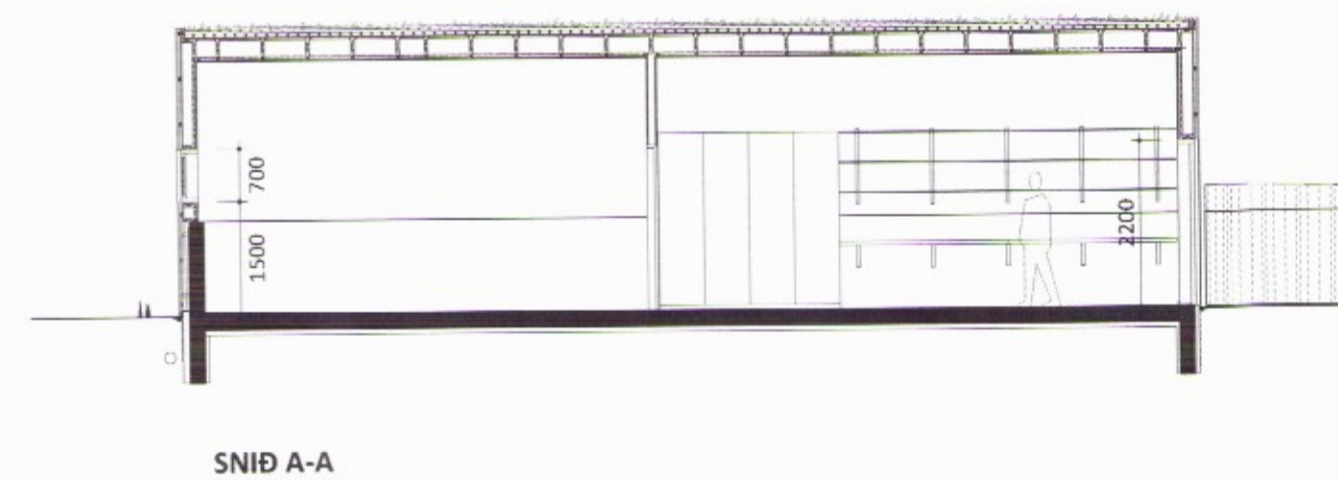
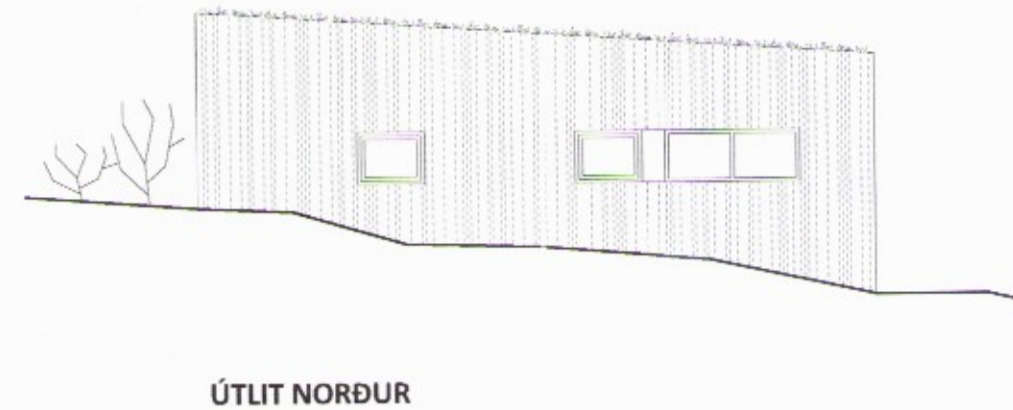


Skipulags- og byggingarfulltrúi Uppsveita bs.  
**Samþykkt**  
 18. JAN. 2017  
*Guinn Jón*  
 Byggingarfulltrúi

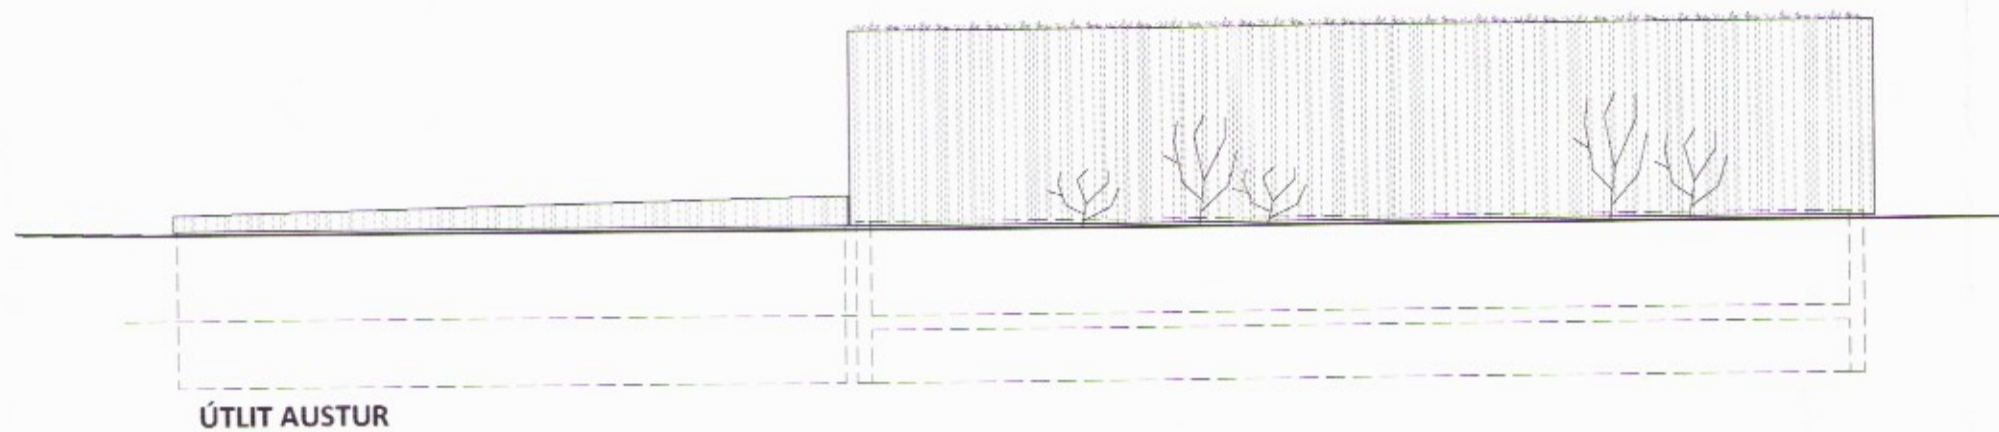

undirritun meðhönnuða

undirritun eftirlitsaðila

br. dags. áb. y. skýring

**Orlofshúsabyggð BHM**  
 Brekkuskógi, Bláskógabyggð  
 Áhaldahús

staðgr.: 8721-01-25000010  
 landnr.: 167210

**Aðaluppdrættir**

efni teikn.: útlit, snið  
 mkv.: 1:100 / A2 teiknað: SM  
 dags.: 17.01.2017 yfirfarið: IH

verknr.: 160203BREK teikn.nr.: 1.02 útg.: -

Laugavegur 26\_101 Reykjavík

**ARKTIKA**  
 arkitektar

Ingunn Hafstað / 020861-7469 / 825 3901 / ingunn@arktika.is

Sigríður Maack / 081163-4649 / 825 3903 / sigridur@arktika.is

2246