


Grunnmynd_sökkjar, plata og steypir veggir

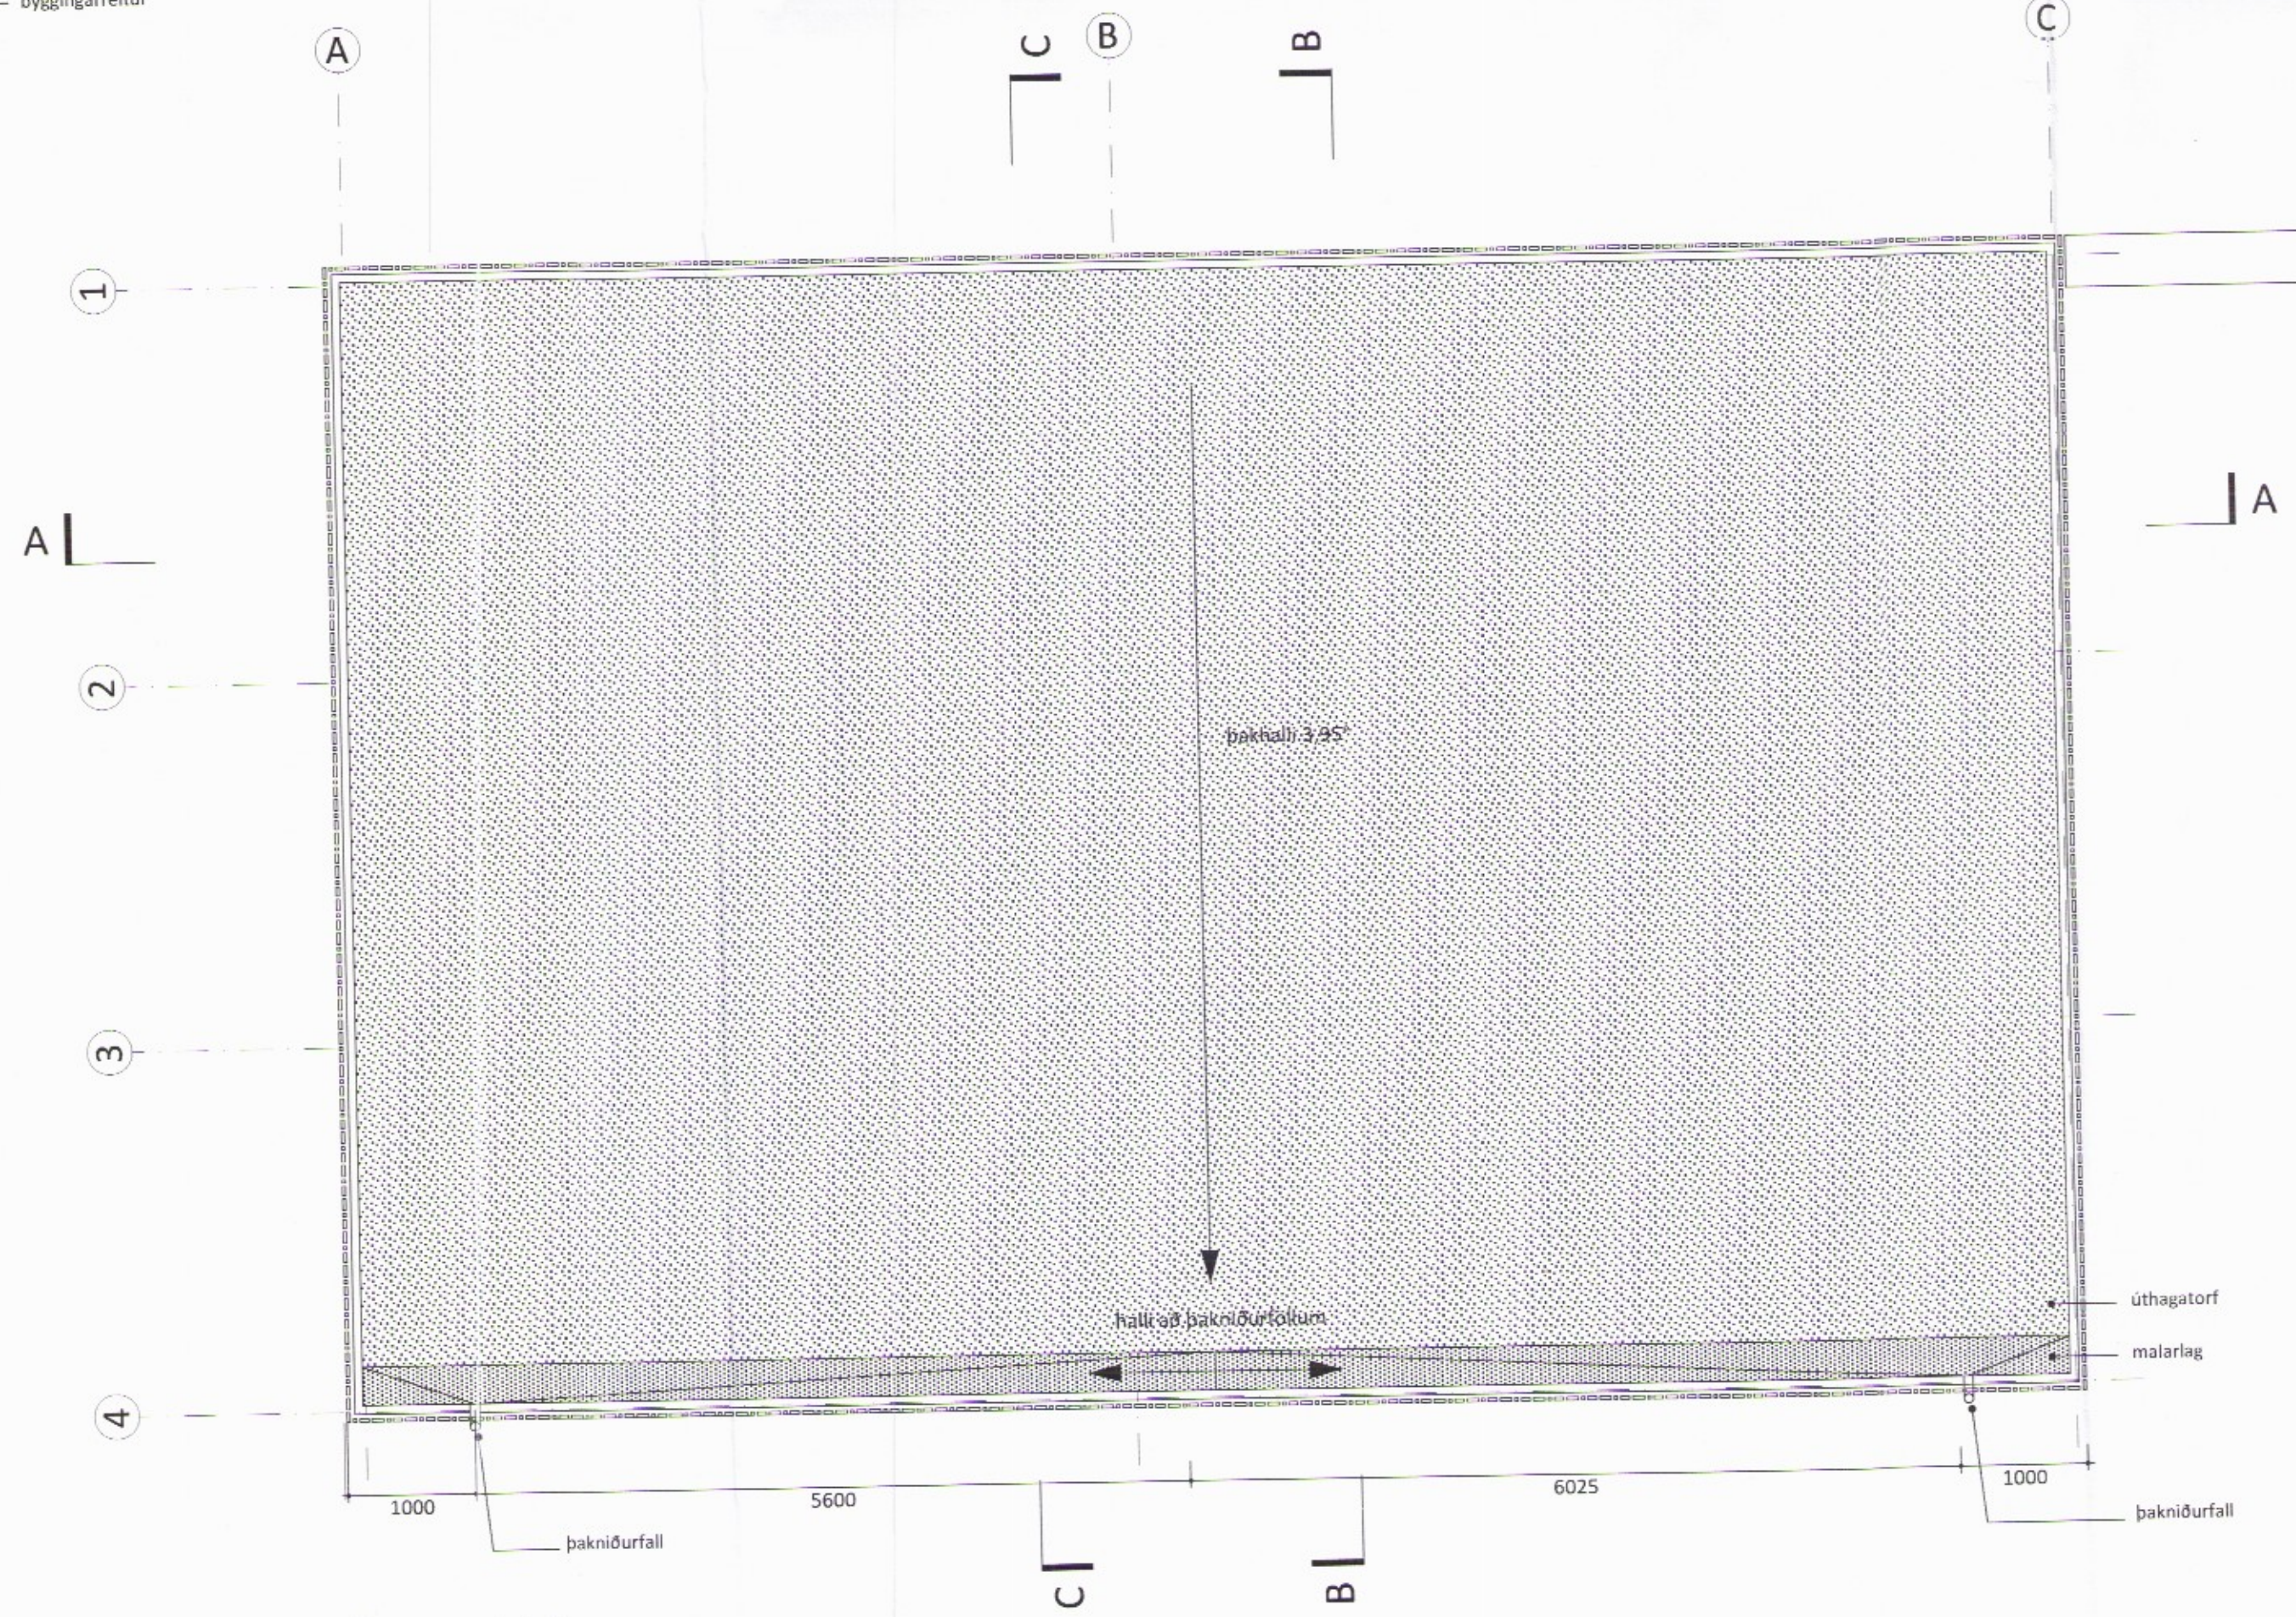

Grunnmynd_bak

- steypur veggur
- timbur útveggur
- timbur innveggur
- einangrun
- GG gat í gólf
- GV gat í vegg
- máttlinur
- útlínur yfir grunni
- útlínur undir grunni
- hali niður
- útrún stöpu
- LR loftræsing
- FG frágengd gölf
- ST steinstöypa
- LR loftræsing
- RV ræstivaskur
- L= 0,00 kóti á landi
- G= 0,00 kóti á gangstótt
- FG kóti á frágenginu gólfu
- ST kóti á steyptri plötu
- DX00 sérhlutar
- 23 00
- UH/GL00 úthurðir og gluggi
- GL00 gluggar
- IH00 innhurðir
- IR00 fastar innréttingar

Öll mál skal sannreyna á stað áður en framkvæmdir hefjast.
Komi fram misræmi milli teikninga og staðhátta eða milli teikninga hönnuða skal tilkynna það hönnuðum.

br.	dags.	áb.	y.	skýring

Sumarhúsabyggð Orlofsjóðs BHM	
Brekkuskógi, Bláskógabyggð	staðgr.: 8721-01-25000010
Áhaldahús	landnr.: 167210
Sérupprættir	
efni teikn.: steypir veggir og sökkjar, þakmynd	teiknað: SM
máv.: 1:50 / A1	yfirfarið: IH
dags.: 09.06.2017	
verknr.: 160203BREK	teikn.nr.: 20.02
	útg.: -

Laugavegur 26_101 Reykjavík

ARKTIKA
arkitektar