



Afstöðumynd
1 : 200



Sökkulskaut
1 : 100

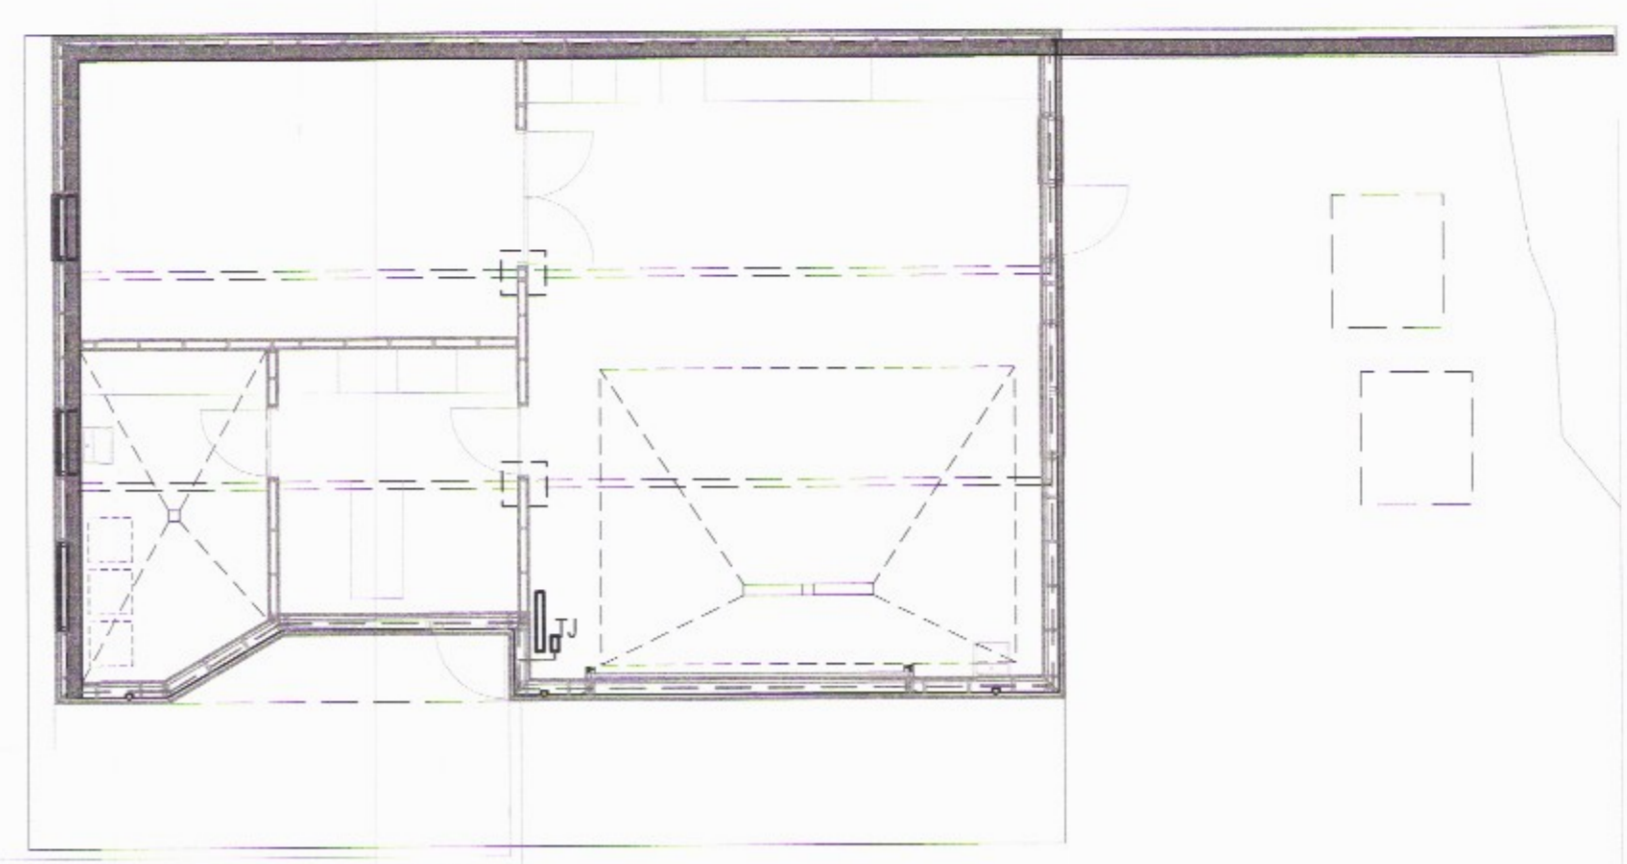

Snið A
1 : 50

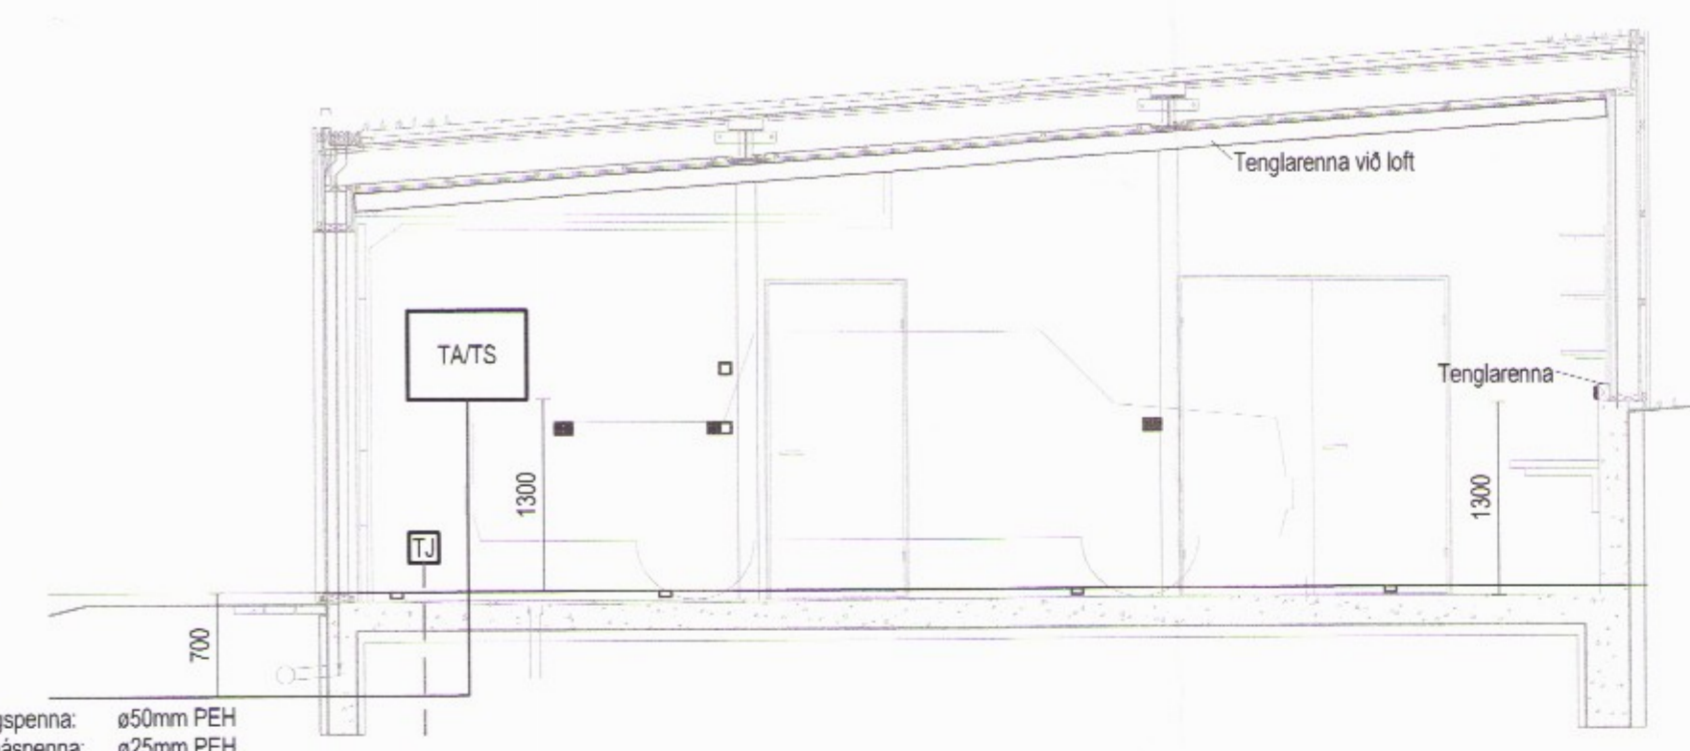

Lágspenna: ø50mm PEH
 Smáspenna: ø25mm PEH
 Lóðarlýsing: ø25mm PEH
 Tengjast núverandi þjónustumístöð
Snið B
1 : 50