


Lág- og smáspenna

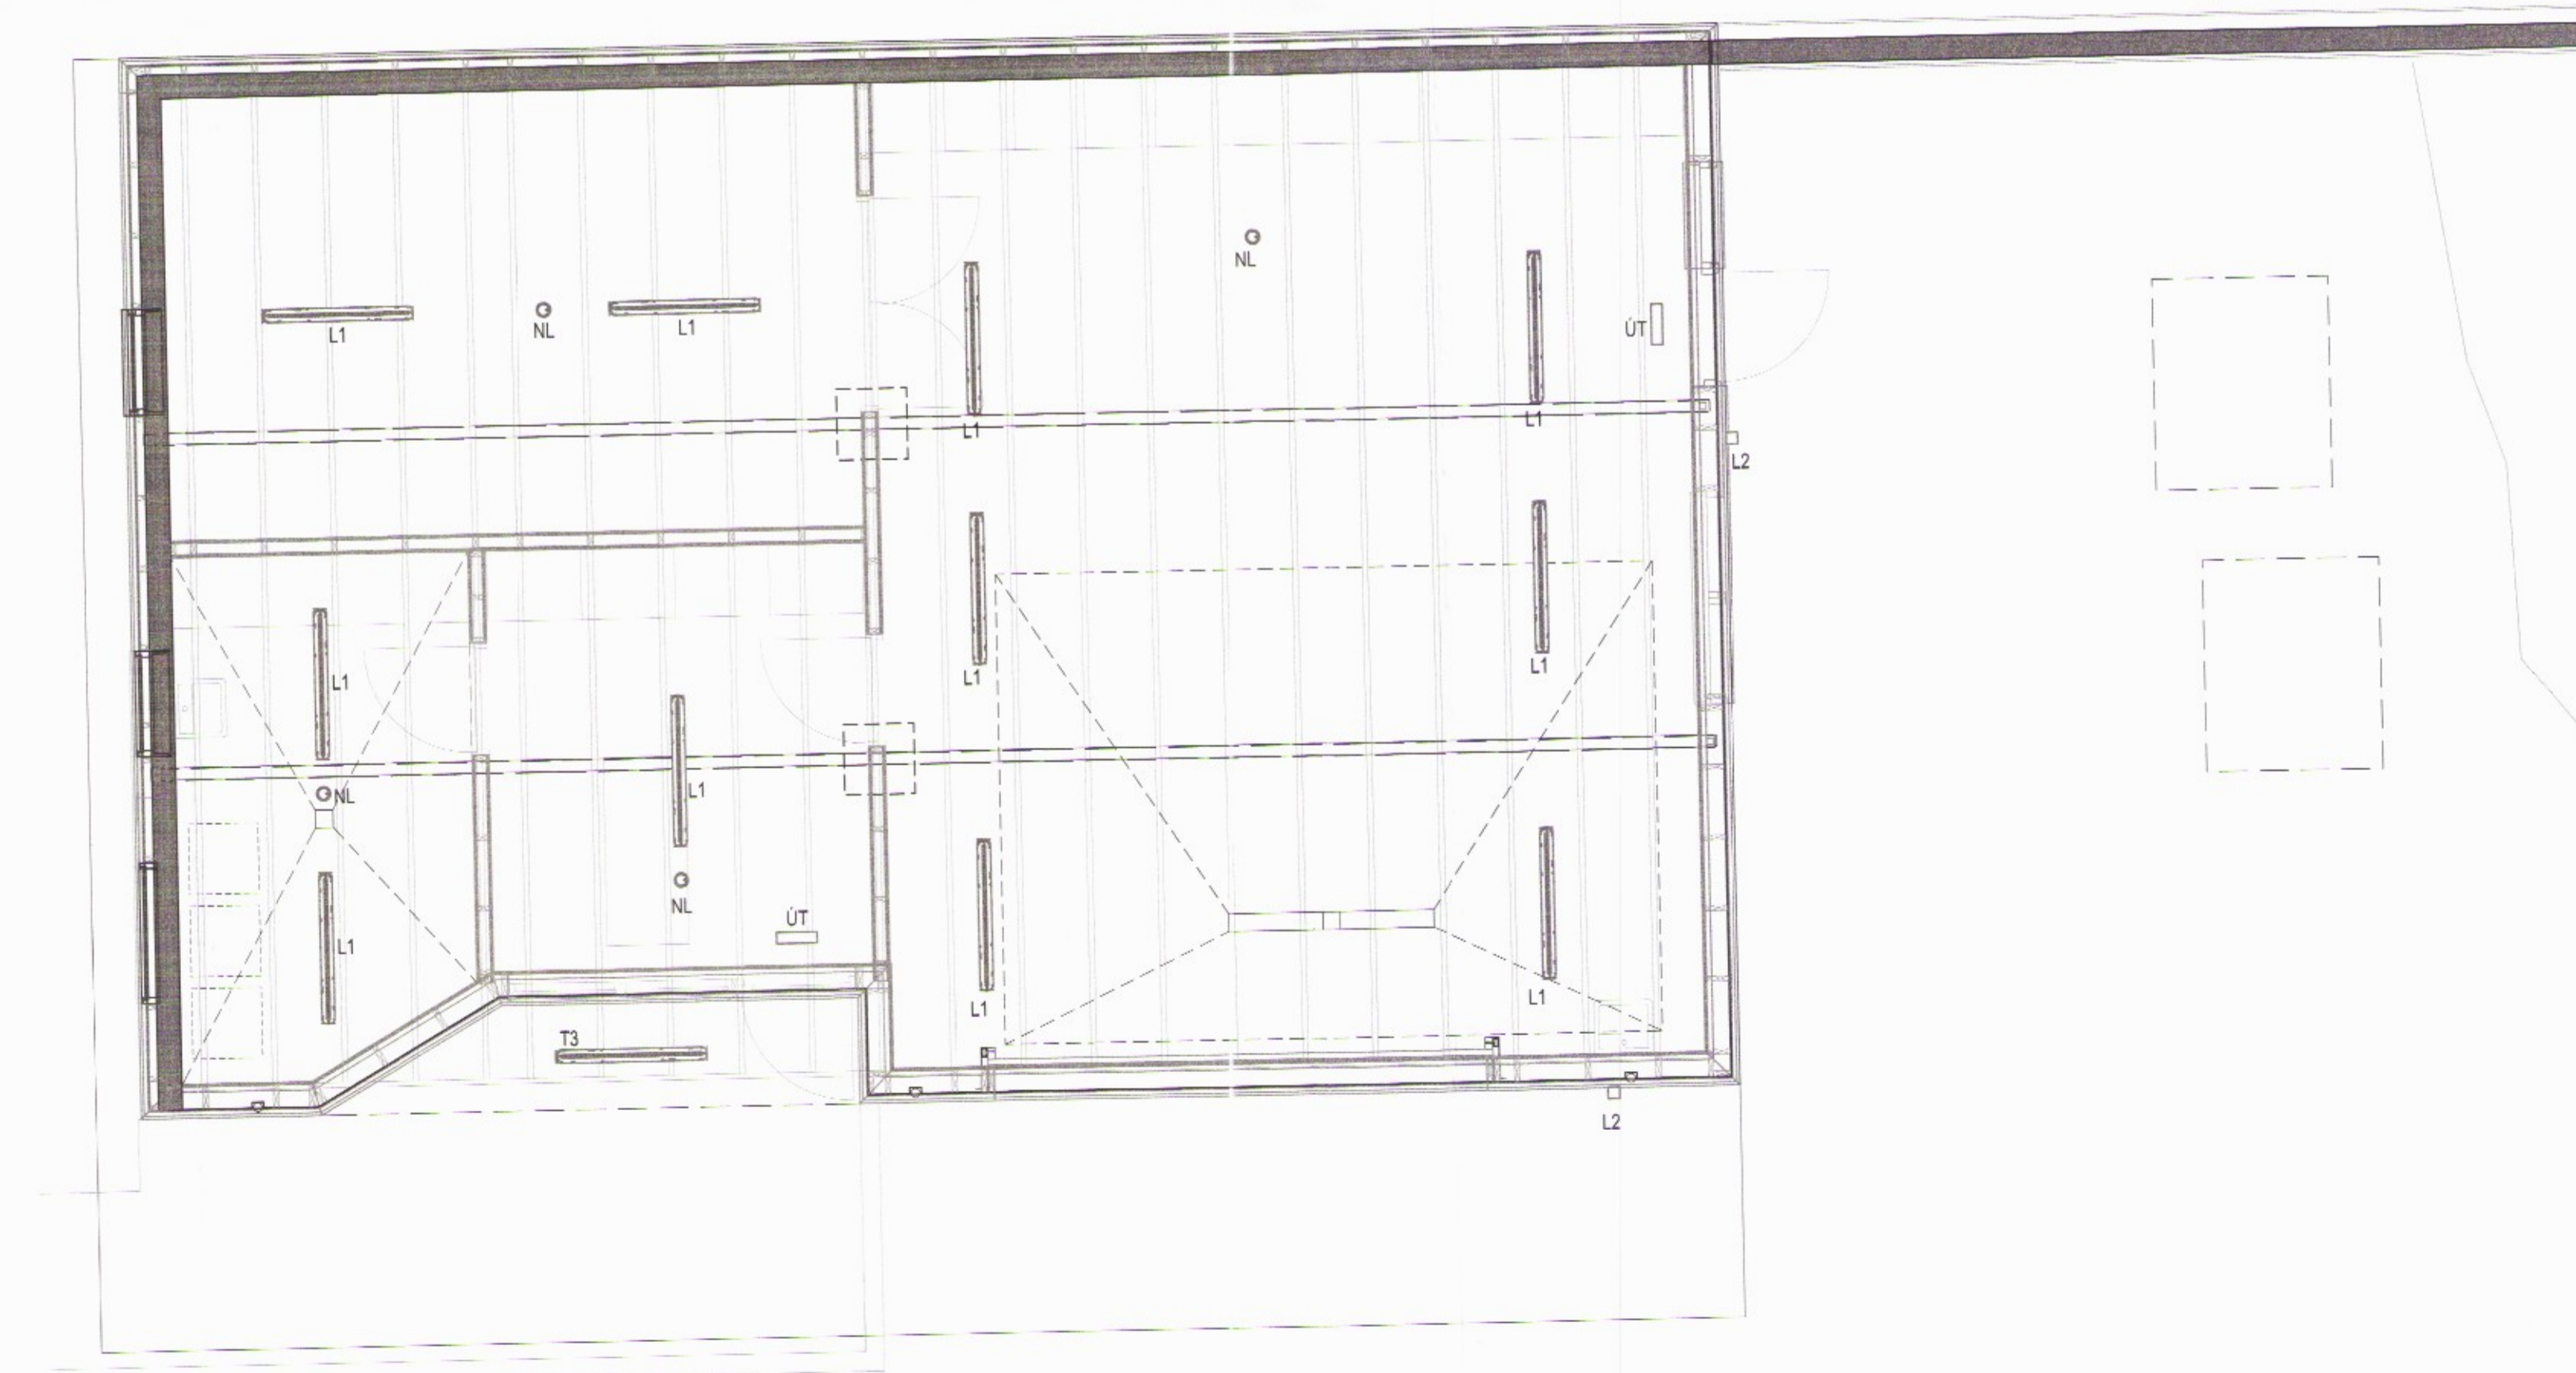

Lampaplan

VERKHÖNNUN
 VERKFRÆÐIRÁÐGJÖF

ÞÓÐUNNARTÓNI 2, 105 REYKJAVÍK
 Sími: 570-5800, fíx: 650107-1280
 WWW.VERKHÖNNUN.IS, VERKHÖNNUN@VERKHÖNNUN.IS

Magnús B. Þórðarson kt. 030873-4149
 Sérfræðingur, Verkhönnun ehf.

Undirritað samþykkingarmáttur
Sigrún 0811634649

Verkefni:
BREKKUSKÓGUR
RAFLAGNIR
LÁG- OG SMÁSPENNA OG LAMPAPLAN

Áskildur magnus@verkhonnun.is	MBH	BSH	22.06.2017	1:50	A1
Formaður	Talsmaður	Verkefni	Dagsetning	Málsvæði	Bláskort
2017-01-004				24.01.01	
Verkefni	Verkefni	Verkefni	Verkefni	Verkefni	Verkefni

HÖNDUNARSKILUR: SEK ALIÐAN RETT Á TÖRNINGUM - FÖLÐUN ER HÁÐ SKILFLEGGI SAMFYKKI