



ALMENNAR SKÝRINGAR:

ÖLL MÁL ERU Í mm OG ALLIR KÓTAR ERU Í m.


TRÉVIRKI:

ALLT TIMBUR SKAL VERA Í FLOKKI C18.


KLÆÐA SKAL ÞAK MEÐ 18mm NÓTUÐUM GRENI-KROSSVIÐ. LÍMA SKAL KROSSVIÐSPLOTUR Á SPERRUR OG Í NÓT. ALMENNT SKAL REYNT AÐ HAFNA SAMSEYTTI PLATNA YFIR SPERRUM, EN ÞAR SEM ÞAÐ ER EKKI HÆGT SKAL LASKA SAMAN PLÖTUR MEÐ 10cm KROSSVIÐSRENNINGI SEM SÉRHYR PLATA ER LÍMD OG SKRÚFUÐ Í MEÐ 5mm SKRÚFUM c/c200. KROSSVIÐUR SKAL ALMENNT SKRÚFUÐUR Í SPERRUR MEÐ 5x50mm SKRÚFUM c/c200 Í LÍM.

KLÆÐA SKAL GAFLEGGI MEÐ 15mm GRENIKROSSVIÐ EN AÐRA VEGGI MEÐ 12mm GRENIKROSSVIÐ. LÍMA SKAL KROSSVIÐS-PLÖTUR OG SKRÚFA. SAMSEYTTI PLATNA SKULU ALLTAF VERA YFIR STÖÐ EÐA LAUSHOLTI. KROSSVIÐUR SKAL SKRÚFUÐUR VIÐ STÖÐIR OG LAUSHOLT MEÐ 5x50 SKRÚFUM c/c150 Í LÍM, NEMA ANNAD SÉ TEKIÐ FRAM Á TEIKNINGUM. SJÁ SMÍÐATEIKNINGAR AF STÁLI Á TEIKN. NR.-1-08


GRUNNMYND M1:50

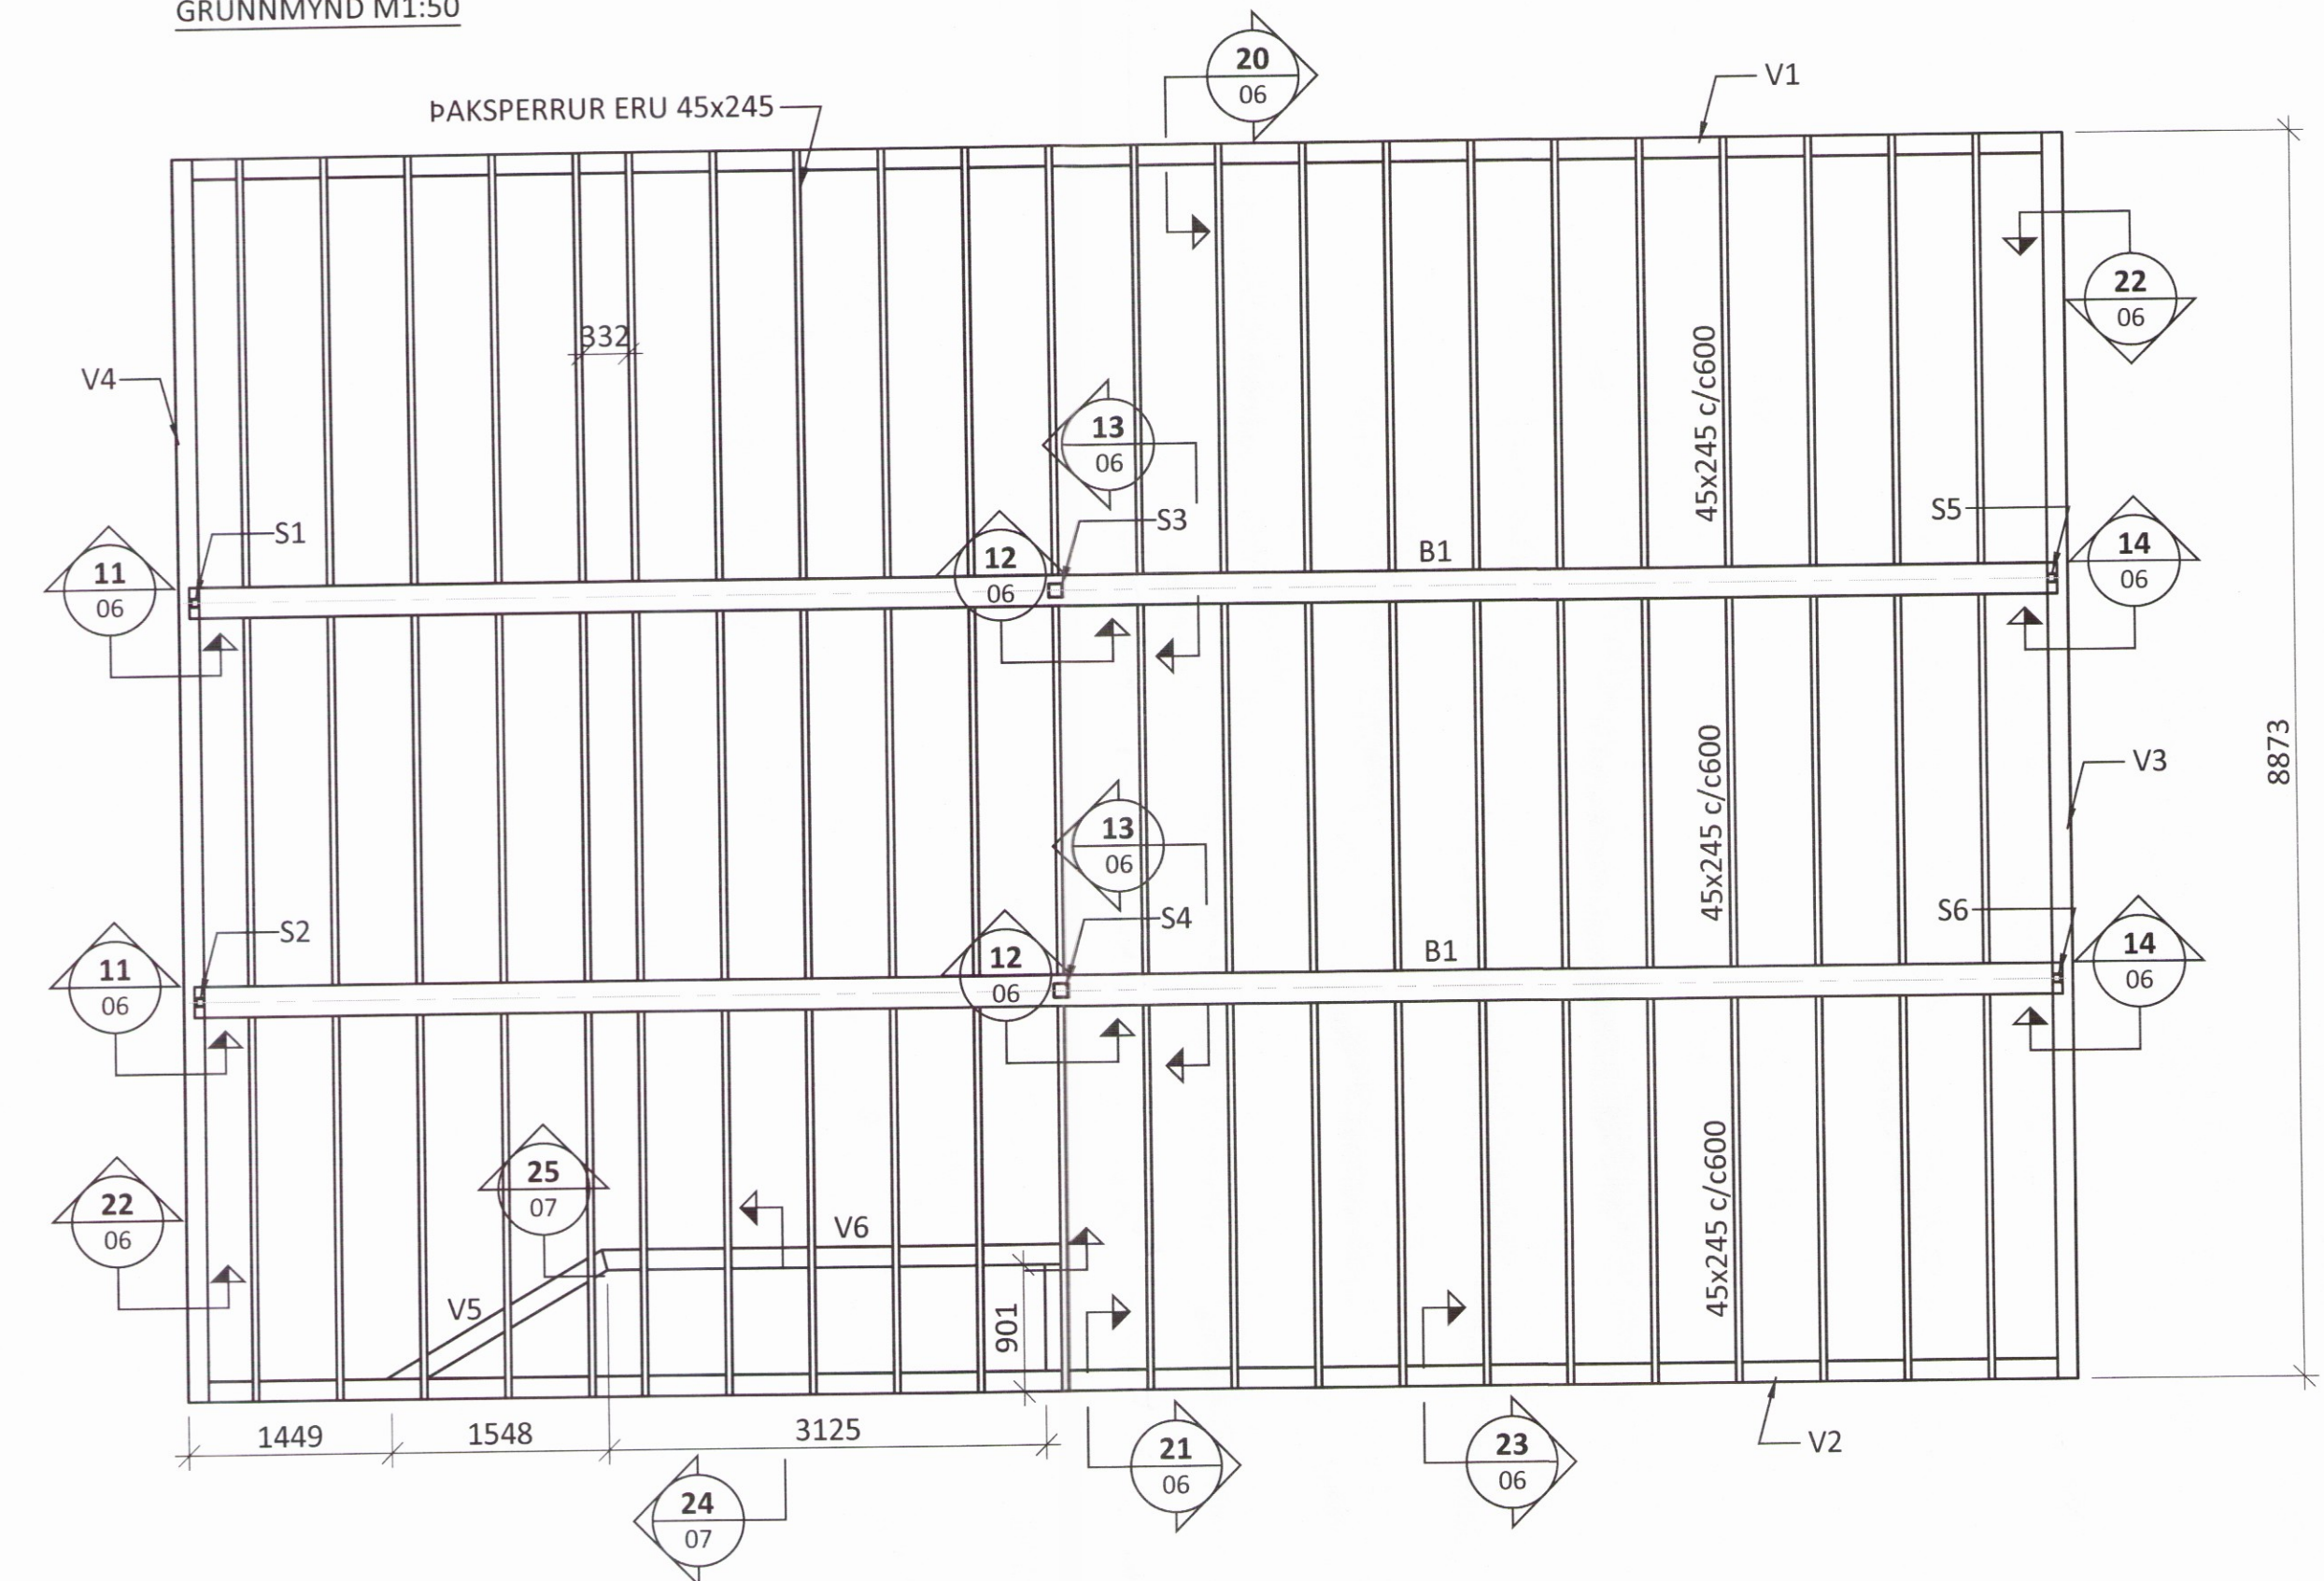


V1 M1:50

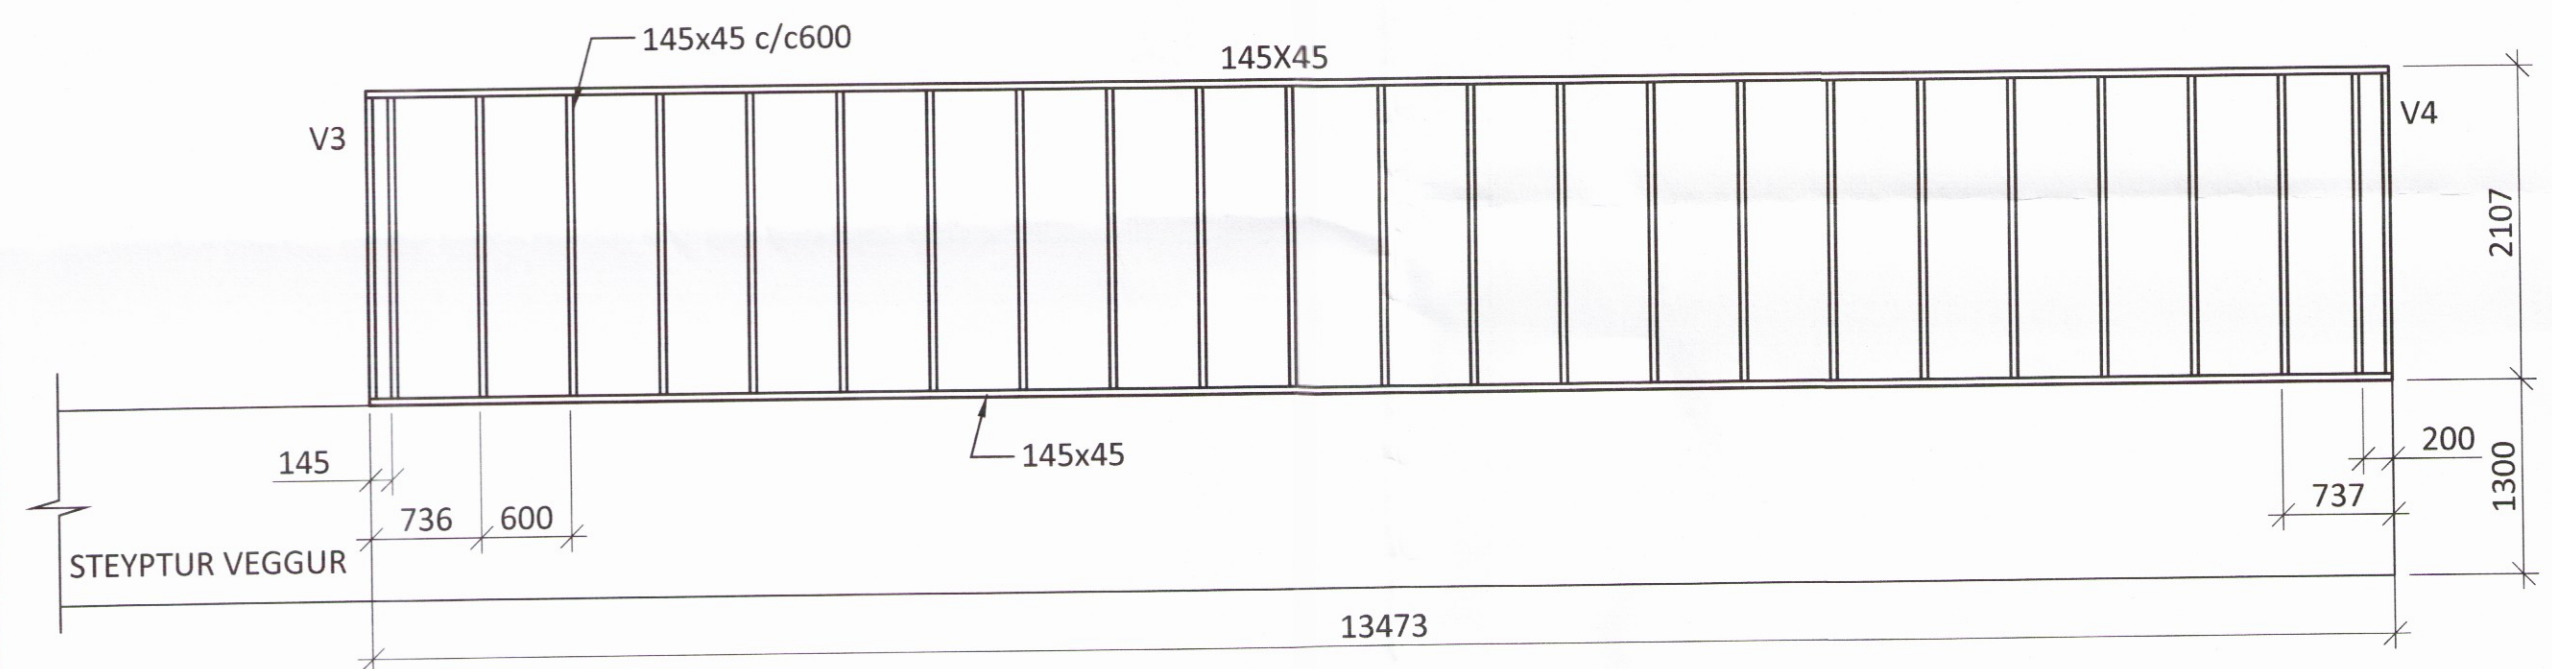


V2 M1:50

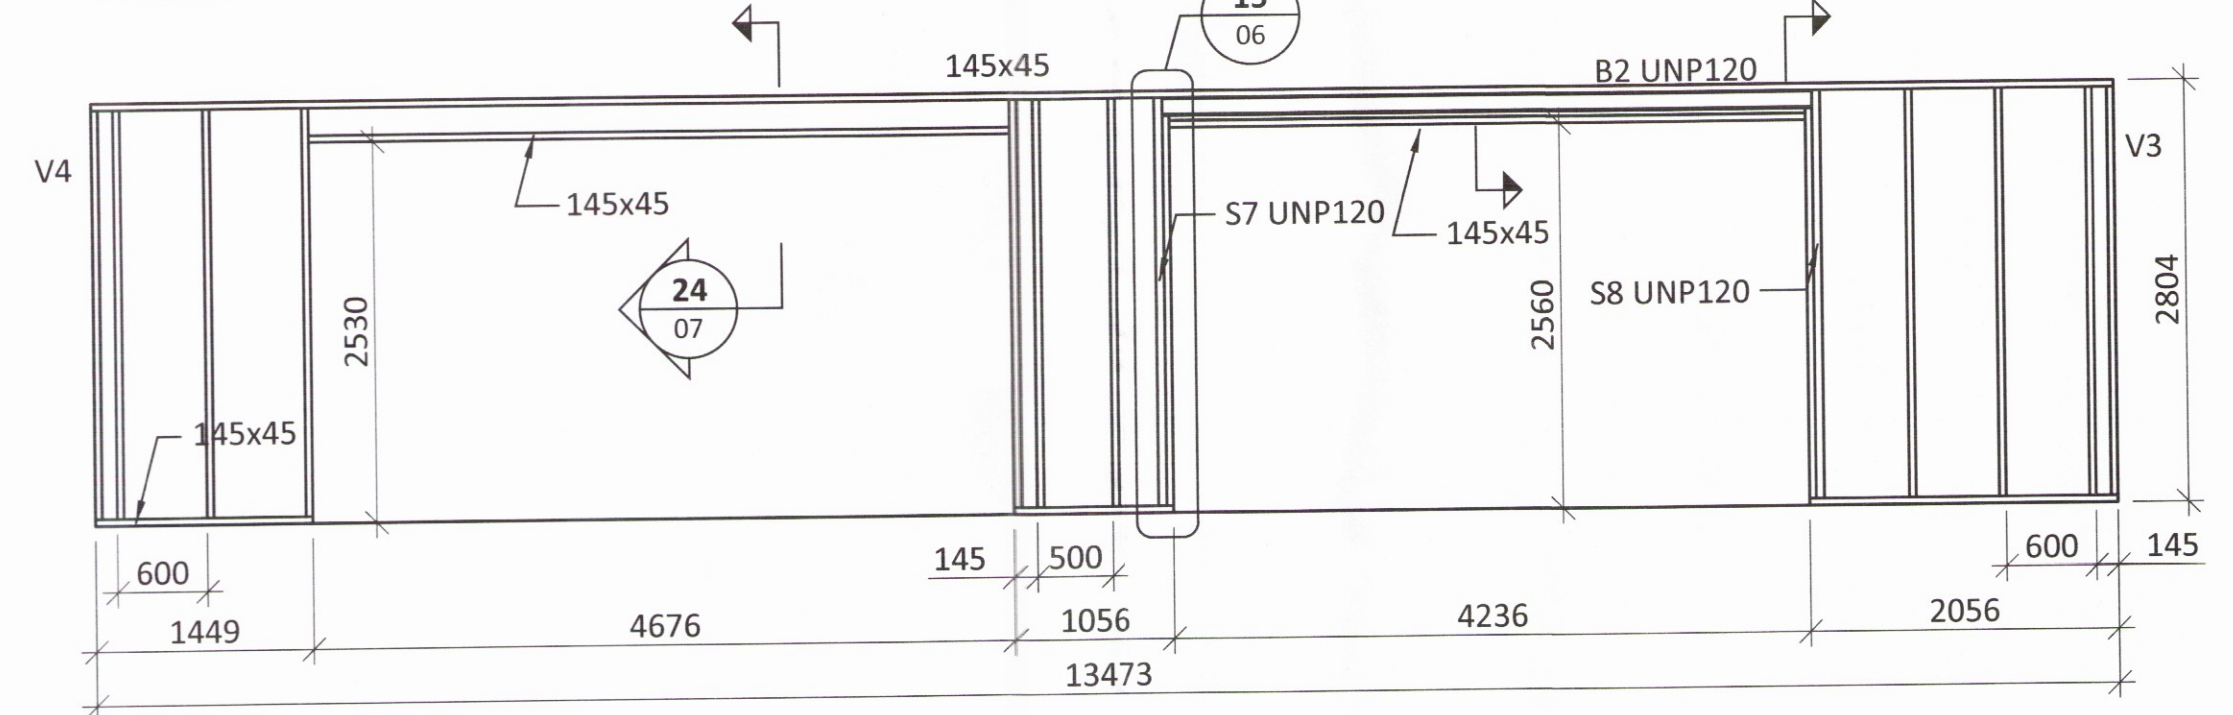


V3 M1:50

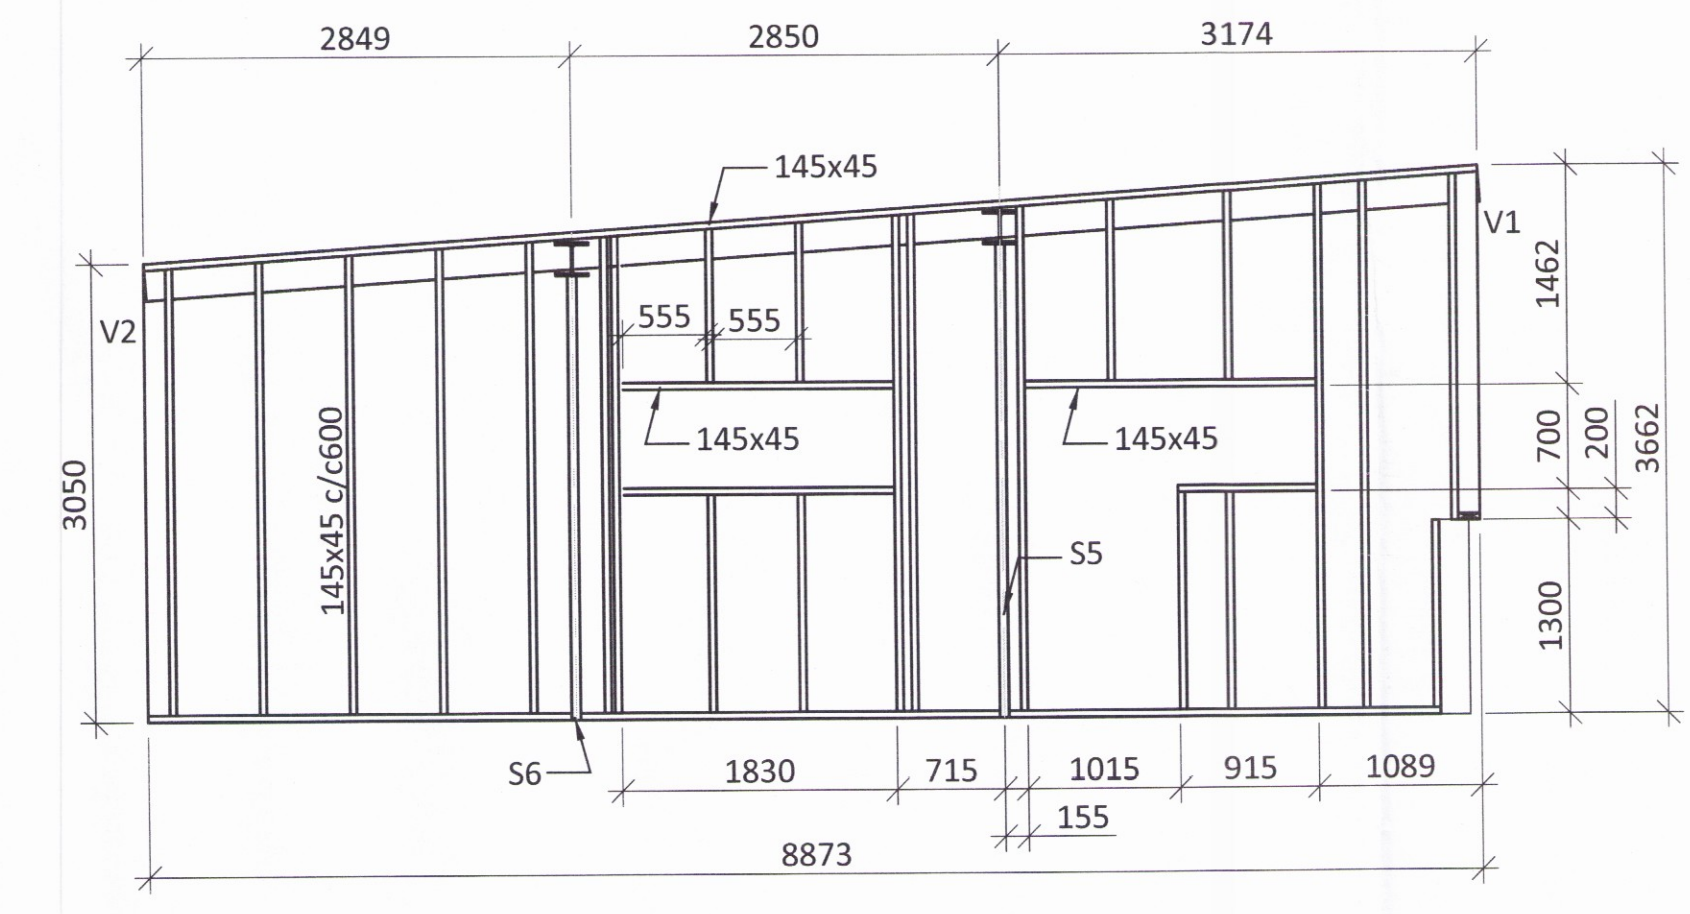


V4 M1:50

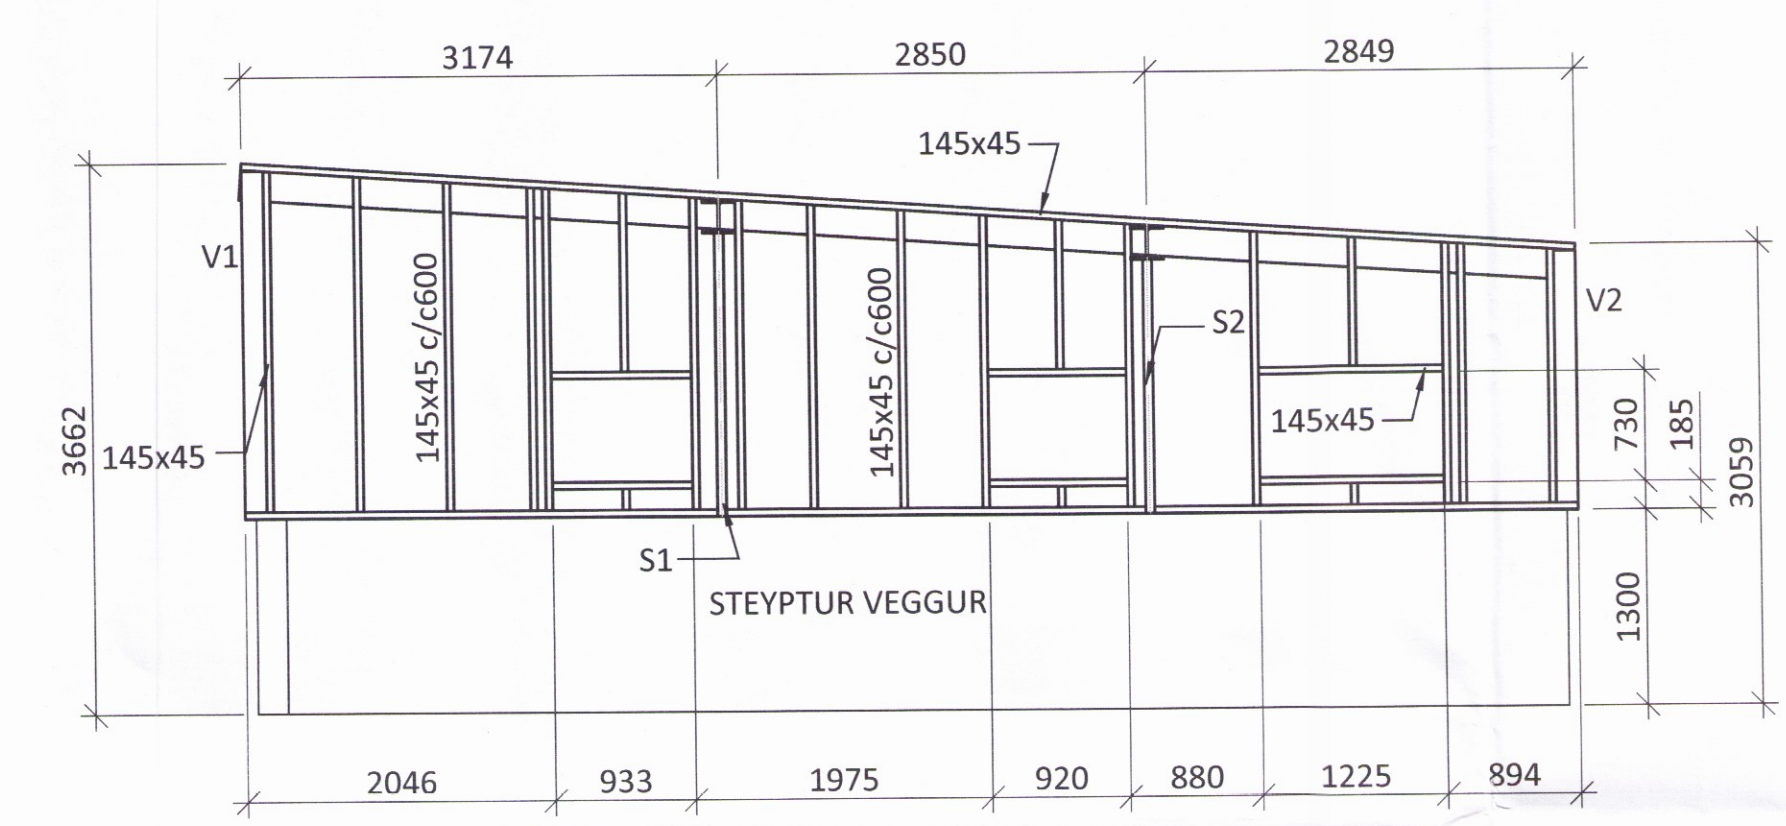

V5 M1:50

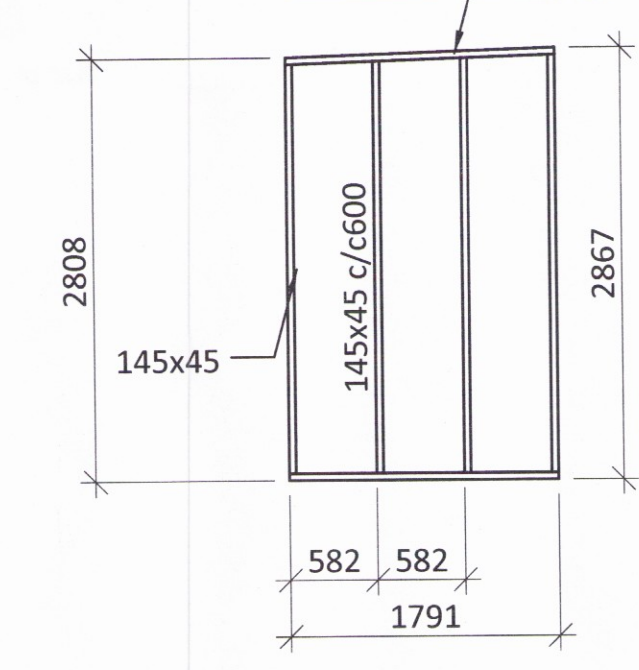

V6 M1:50

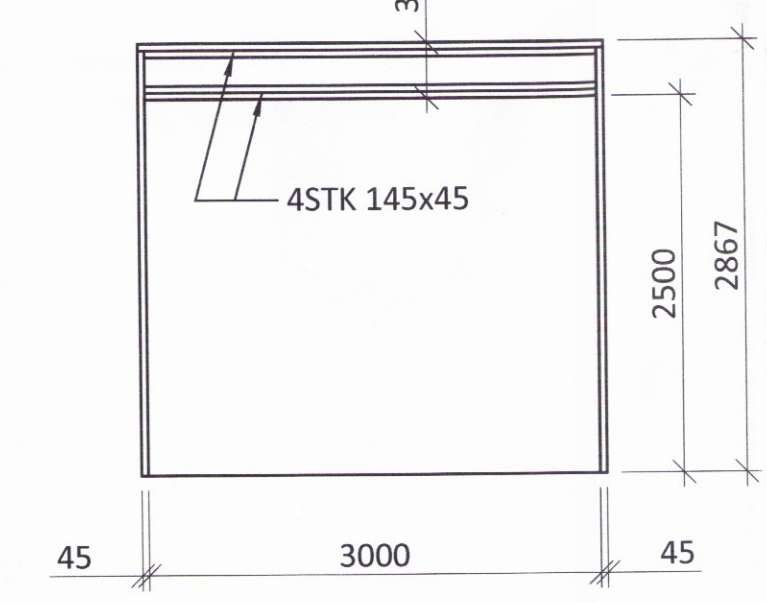

ÁRITUN HÖNNUNARSTJÓRA: KT. 6811634649

Table with columns for 'DAGS.' and 'BREYTING'.



ÁHALDAHÚS BHM BREKKUSKÓGUR
ÁHALDAHÚS
BURÐARVIRKI
ÞAK OG VEGGIR
GRUNNMYND OG HLIDARMYNDIR

Table with columns for 'HÖNNUÐUR', 'YFIRFARIÐ', 'DAGS-ÚTG.', 'DAGS. BREYTT.', 'SNK', 'GST', '13.06.17', 'DAGS. BREYTT.', 'MKV. (A1)', 'VERKNR.', '16117', 'TEIKN. NR.', '1 - 05', 'BREYTT.', '1:50/1:10', '16117', '1 - 05', 'BREYTT.'.

Ferill ehf Mörkin 1 108 Reykjavík Sími: 575 1600 Fax: 575 1601 www.ferill.is