


Umhverfis- og tæknisvið Uppsveita
Samþykkt
 15. maí 2019
Bent Larsen Fróðason
 Byggingarfulltrúi

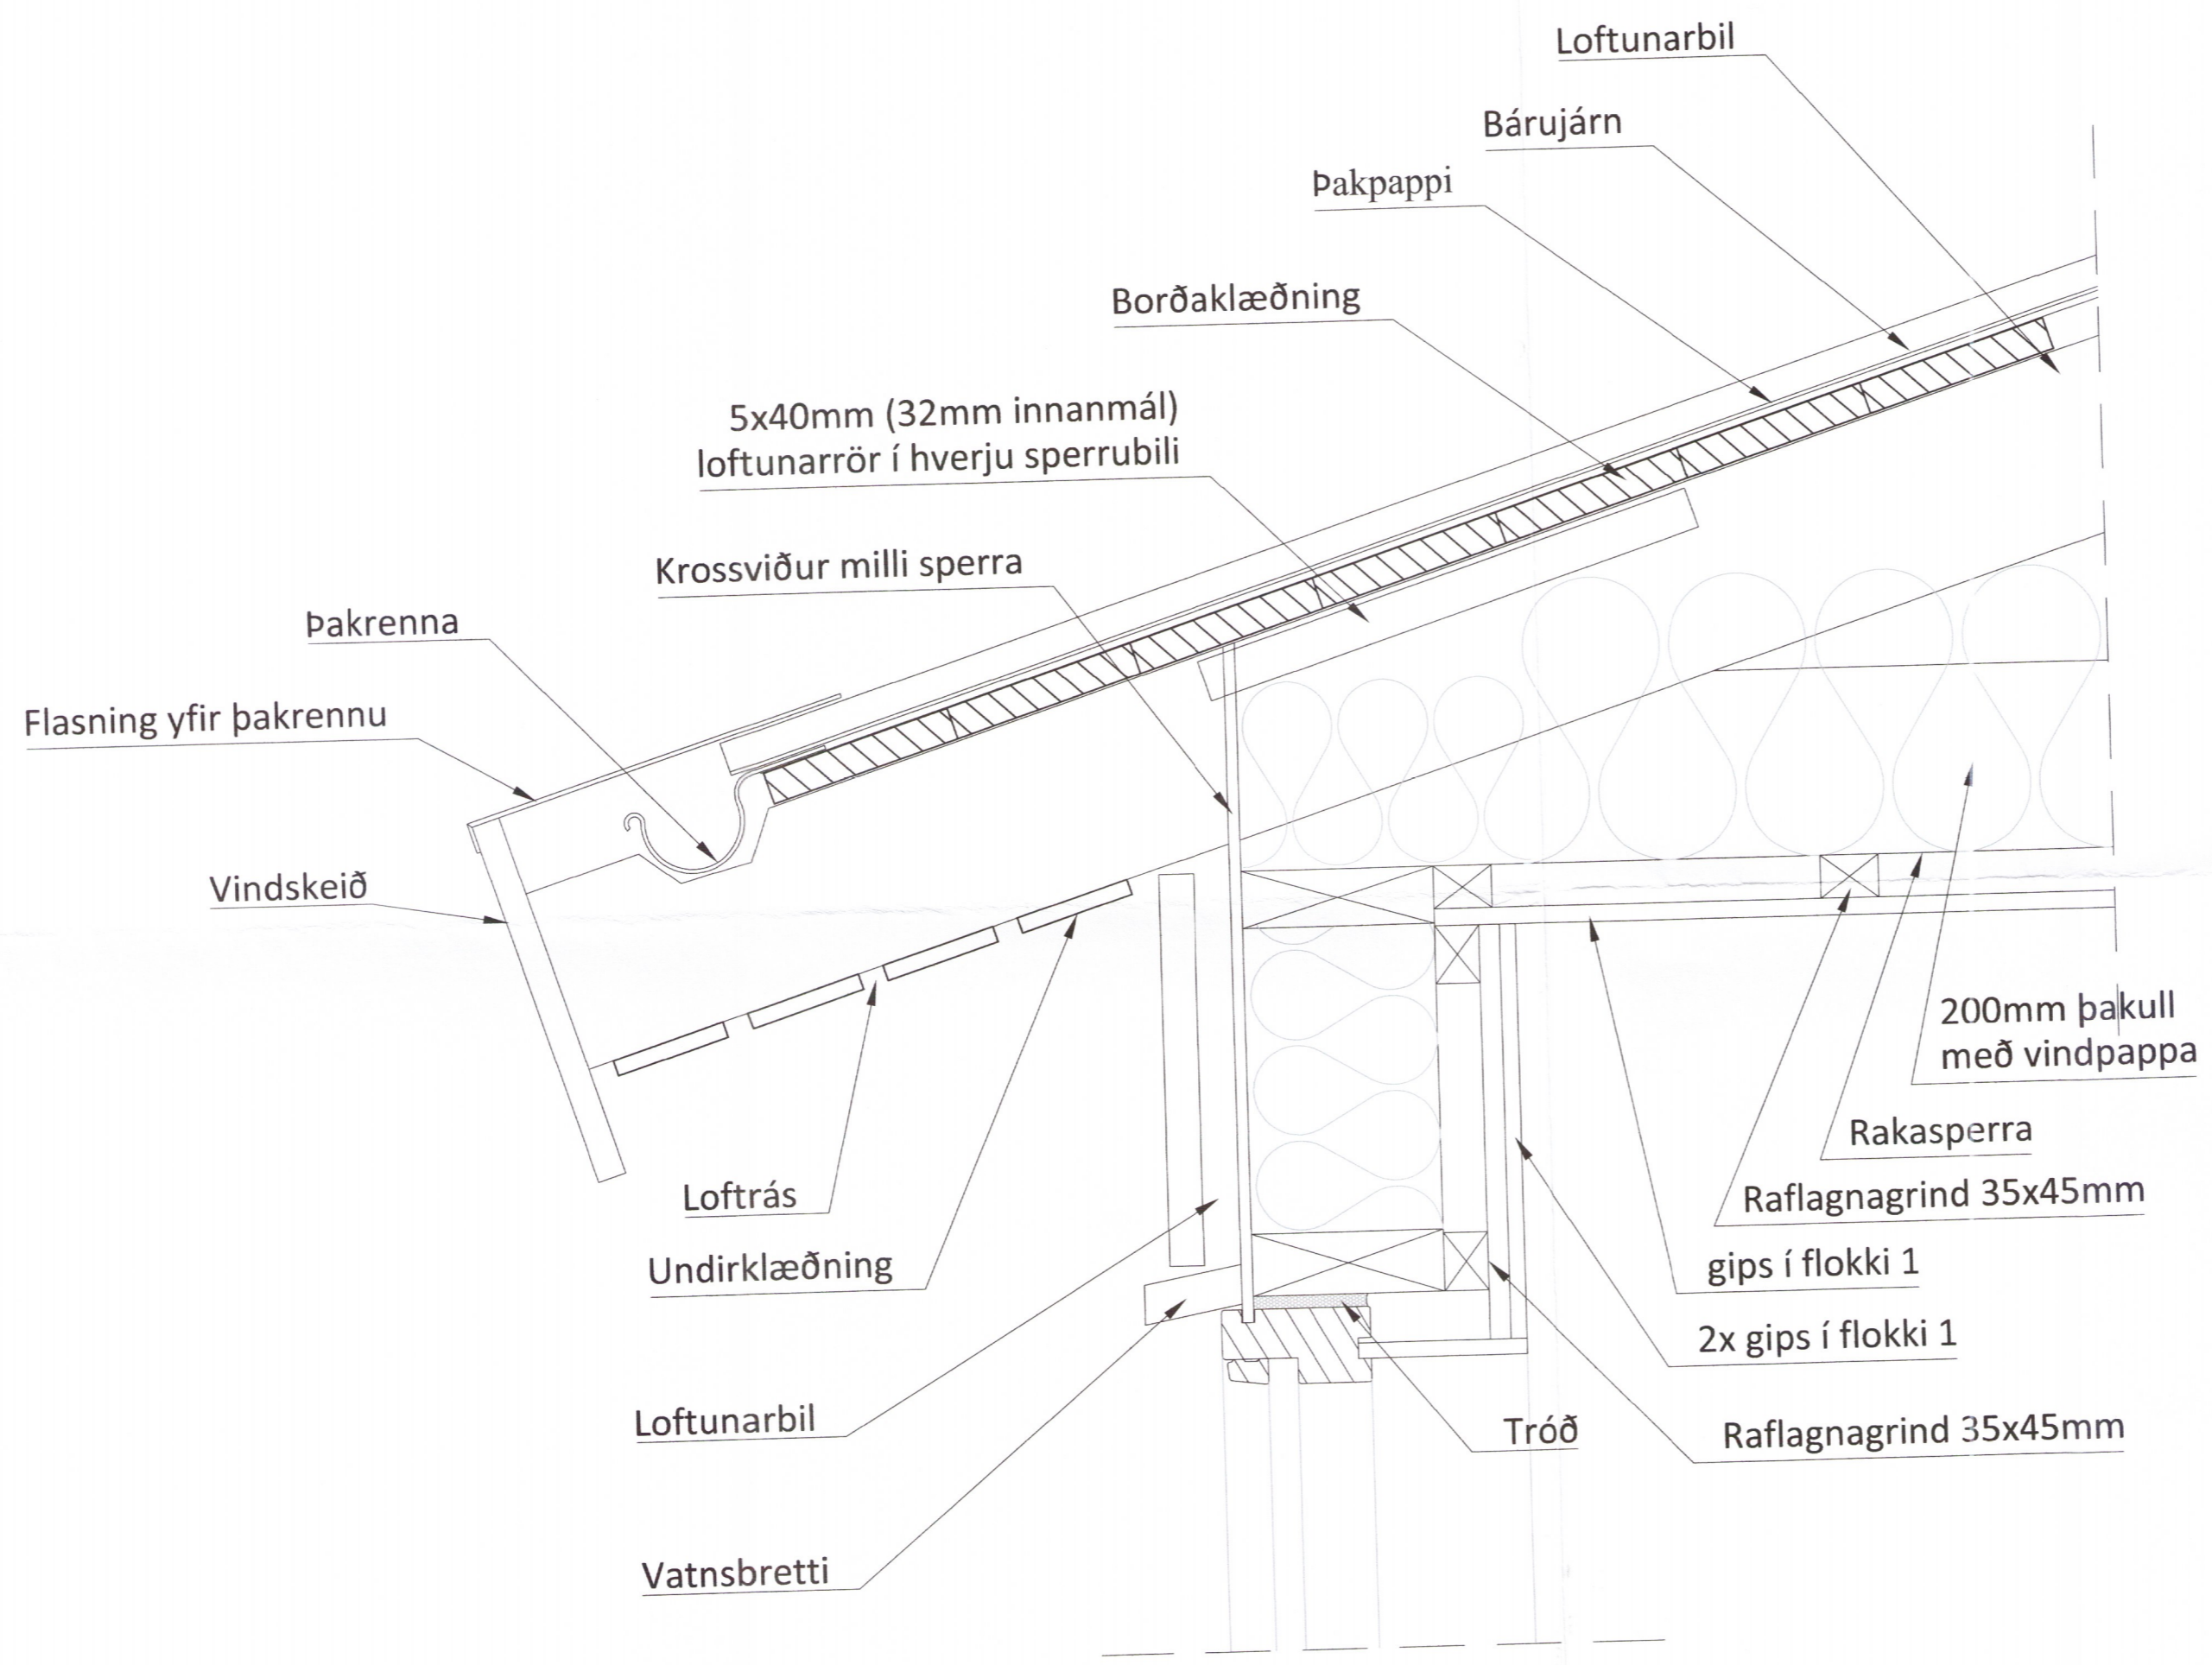

Lóðrétt sneið í niðurtekið kraftsperruþak
 mkv. 1:5

2274-19

Öll mál eru í millimetrum, nema annað sé tekið fram.

BR.	Breyting	Dags.	Samþ.
VERKHEITI:	Hrafnkelsstaðir 1a 846 Flúðum	TEIKNINÚMÉR:	104
VERKHLUTI:	Aðalteikningar Deili	ÚTGÁFA:	A1
Hönnuður:	Bent Larsen Fróðason kt:141177-3469	Samþykkt:	<i>Bent L</i>
Hönnunarstjóri:	Bent Larsen Fróðason kt:141177-3469	Samþykkt:	<i>Bent L</i>
		BLADSTÆRD:	A-2
		DAGS:	10.04.19
		VERKNR:	19-28
		MKV:	1:5

LARSEN
 HÖNNUN OG RÁÐGJÖF

Bent Larsen Fróðason
 Byggingafræðingur B.Sc
 Sími 844-7699
 tölvupóstur: bent@larsenhr.is