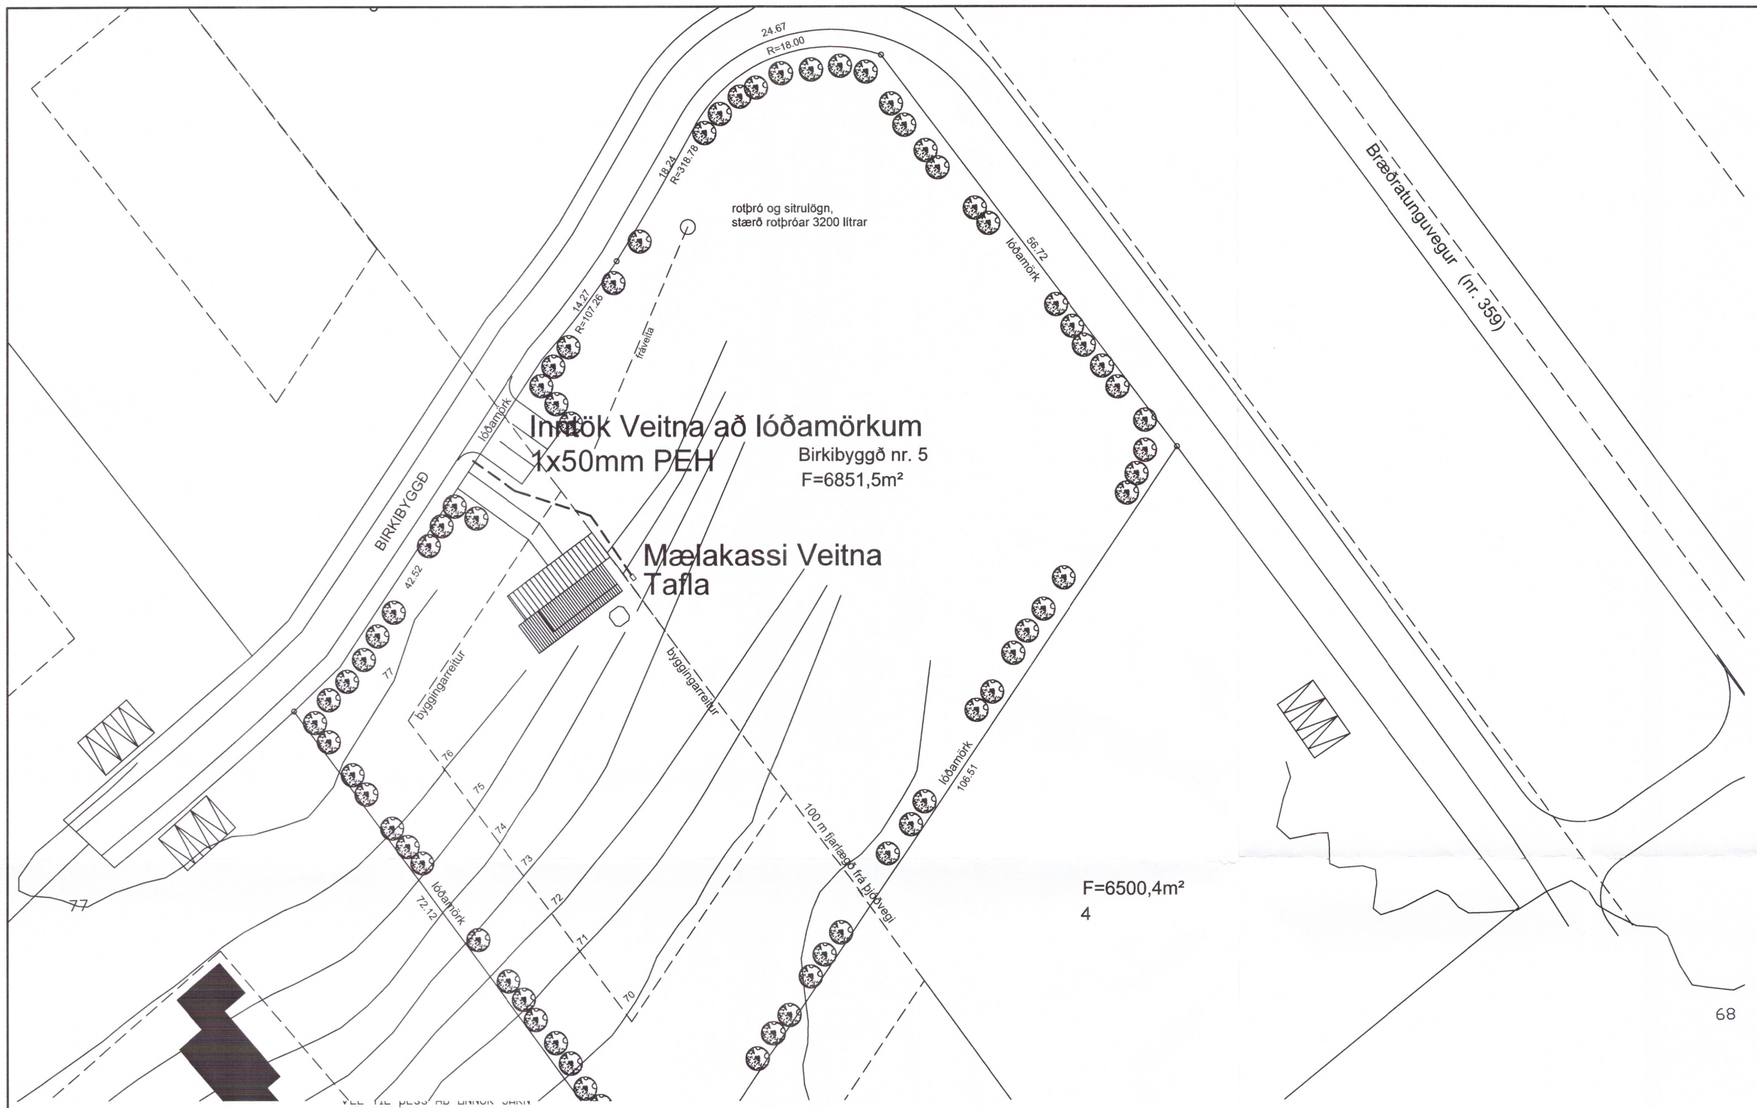

VERÐI EKKI NOTUÐ Í MISGRIPUM
EÐA SÖKKULSKAUTSJÁRN Í ANNAÐ

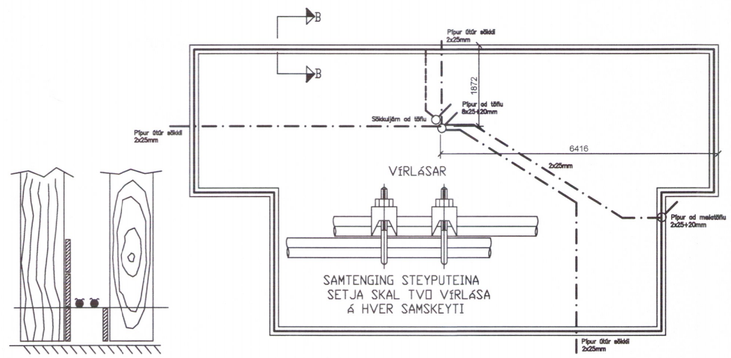

SÝND ERU 2 NEÐSTU STEYPU-
STYRKTARJÁRN Í STEYPTUMÓTI
OFAN Á NEÐSTU MÓTAVÍRUM

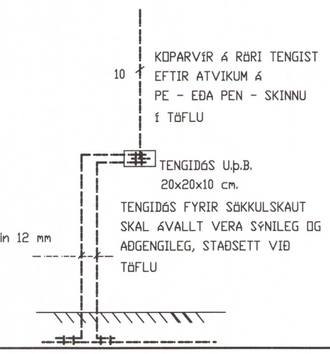

GRUNNMYND SÖKKULSKAUT Mkv.1:100

Umhverfis- og tæknisvið Uppsveita
Yfirfarið
21. júní 2019
Byggingarfulltrúi

landnúmer: 224616

TEIKNING Í SAMRÆMI VIÐ
ARKITEKTATEIKNINGAR
dags: 6.6.19
undirskrift:
kt: 240448-2469

BREYTING:	DAGS:

2276-19

Orlofshús Birkibyggð 5

VERK: Hrunamannahreppi

TEIKNING: Afstöðumynd / sökkulskaut

EFNI: Rafkerfi Heimtaug

MKV: 1:500 / - TEIKN: YFIRF:

DAGS: 06.06.2019 NR: R-01

UNDIRSKRIFT: KT: 220761-3479

Haukur Magnússon
Smárarima 10. 112 Reykjavík
netfang: haukur.magnusson@simnet.is
Haukur Magnusson Raftæknifræðingur / VFÍ / kt. 220761-3479