




SKÝRINGAR - ALMENNT:

ÖLL VINNA SKAL VERA Í SAMRÆMI VÍÐ TEIKNINGAR ÞESSAR. KRÖFUR BYGGINGARREGLUGERÐAR OG VÍÐEIGANDI STADLA. TEIKNINGARNAR ERU GERÐAR AF FRAMLEIÐANDA GRÓÐURHÚSSINS - T. C. v. d. DOOL - SNIÐ - F-F OG D-D ERU SÝND Á TEIKNINGU B03

TRYGGJA SKAL STÖÐUGLEIKA MANNVIRKJA Á ÖLLUM STIGUM VERKSINS MÍÐ TÍMABUNDNUM STÍFINGUM, FESTINGUM EÐA Á ANNAN VÍÐURKENNDAN HÁTT.


ÖLL MÁL ERU Í mm

ALLIR FESTINGAR SKULU VERA HEIT- GALVANHÚÐABAR EÐA ÚR RYÐFRÍU STÁLI. BOLTAR SKULU VERA AF STYRKLOKKI 8.8 OG STÁL Í FESTINGUM AF STYRKLOKKI S235.

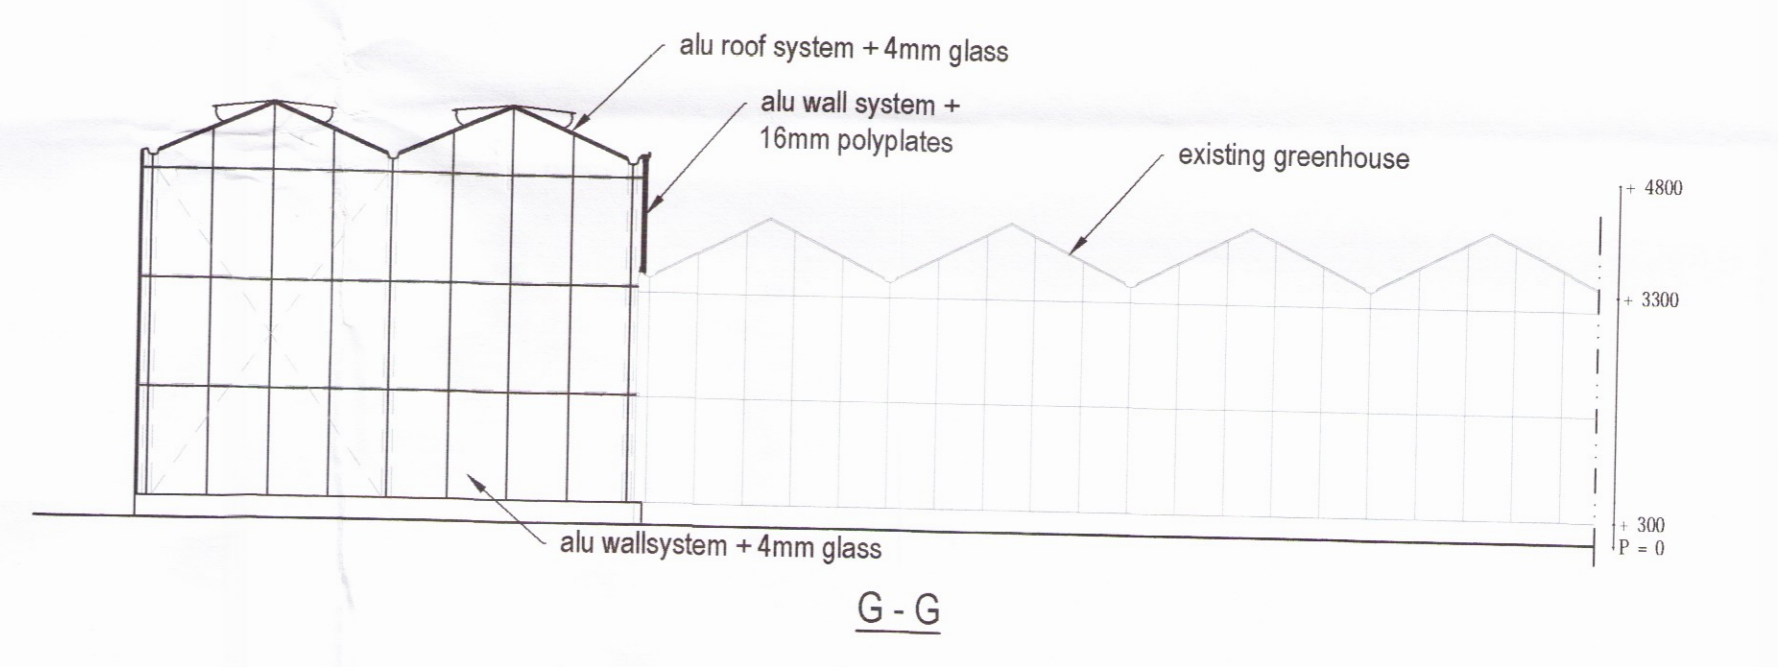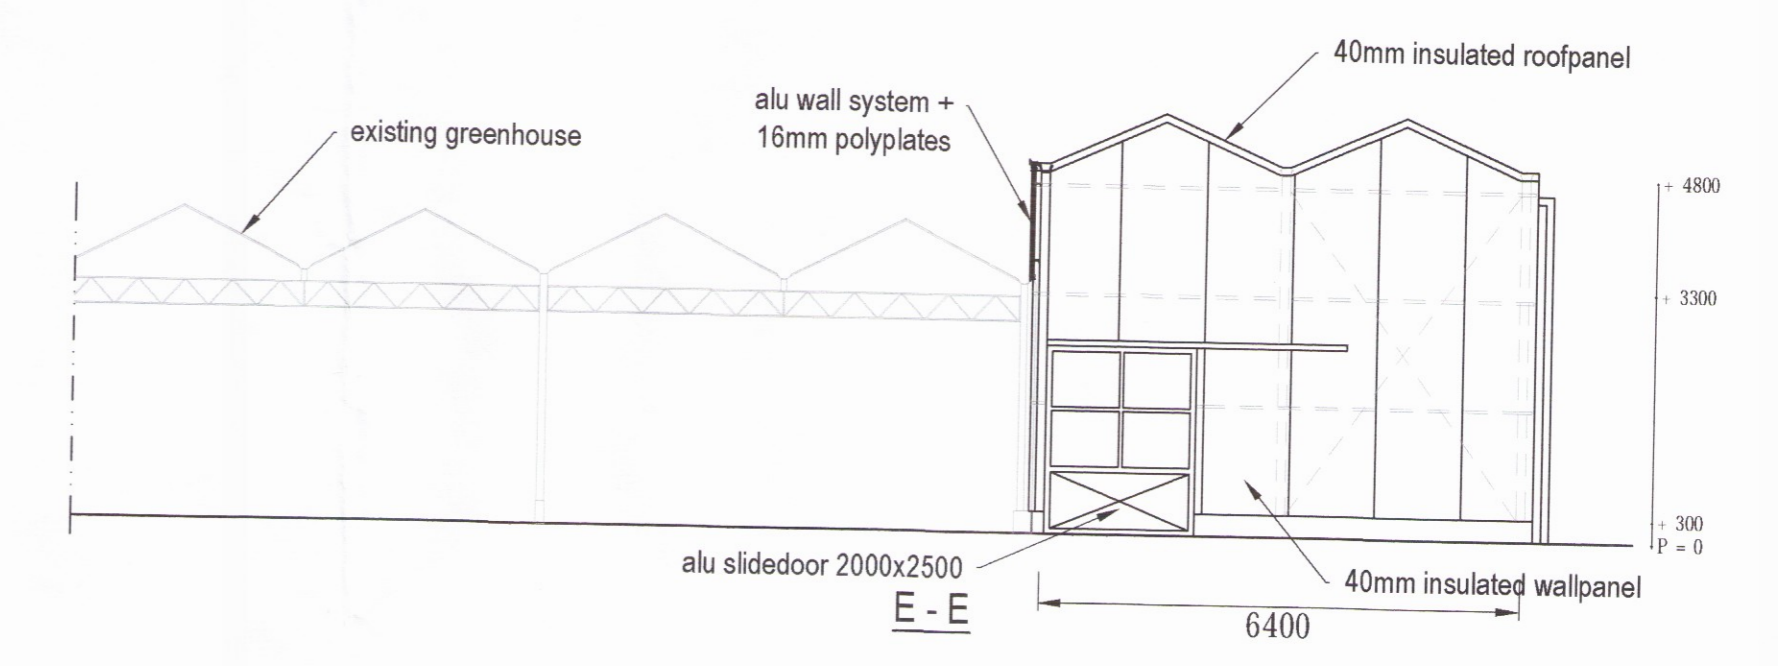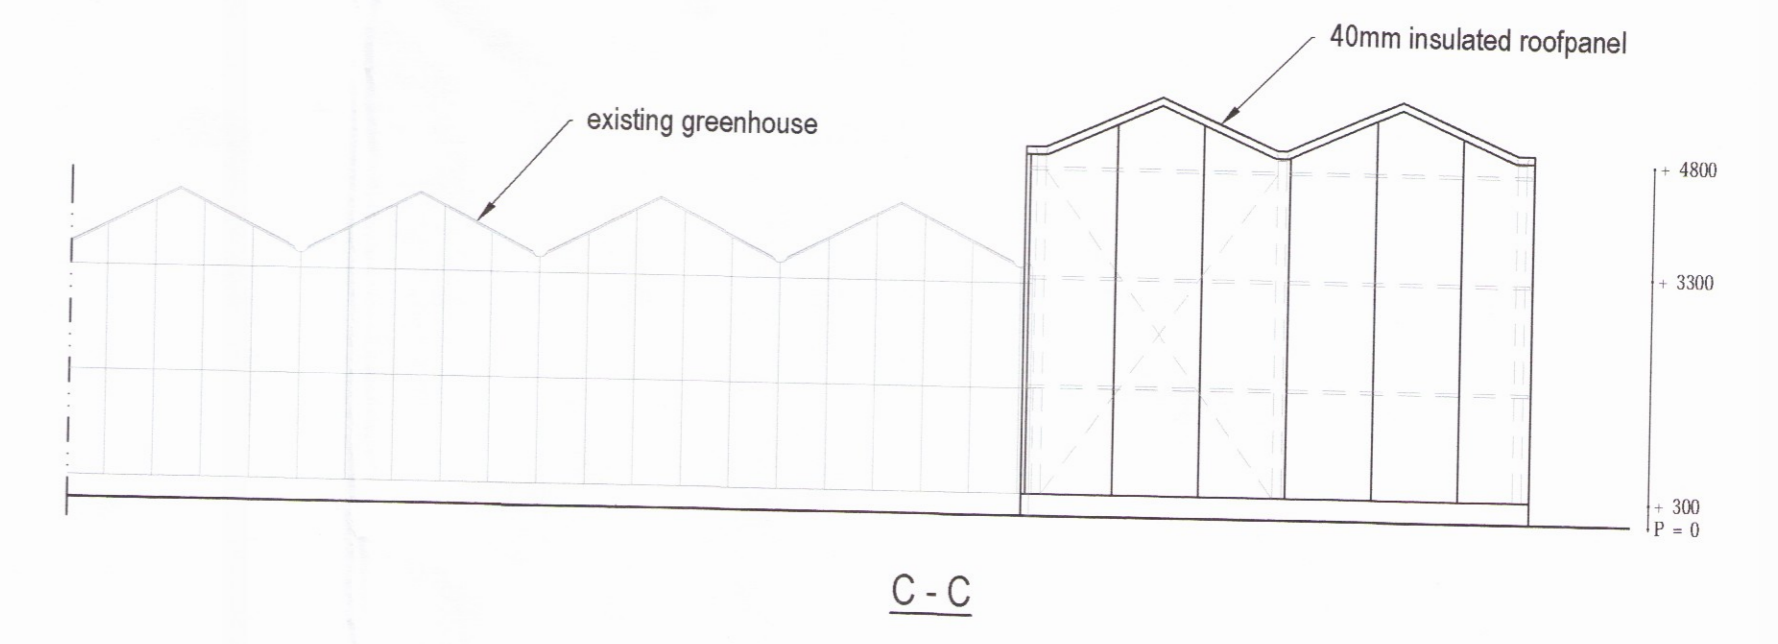

HÖNNUÐUR *Sigurður U. Sig*

HÖNNUNARSTJÓRI

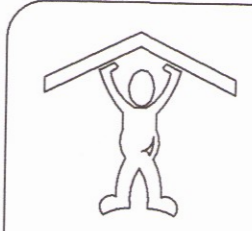

T.C. v.d. Dool B.V.
Aartsdijkweg 55, 2676LE MAASDIJK
tel: 0174-513094 / fax: 0174-516992
www.tcvddool.nl - info@tcvddool.nl

Verhogen en renoveren van kassen, stallen en bedrijfsruimten

HEIDMÖRK - LAUGARÁSI - BLÁSKÓGABYGGÐ GRÓÐURHÚS

SIGURÐUR UNNAR SIGURÐSSON 290772-4279 VERKFRÆÐINGUR

BURÐARVIRKI : STÁLVIKRI
GRUNNMYND, SÉRMYNDIR

DAGS: 03.07.17 MKV: 1:100 ÁA1 TEIKN. NR: **B02**
2278