


Grunnmynd smáspennulagna, hitastýring, mkv. 1:50

Skipulags- og byggingarfulltrúi Uppsveita bs.  
**Yfirfarið**  
 31. júlí 2017  
*Sleimir Stefánsson*  
 Fél. Byggingarfulltrúi

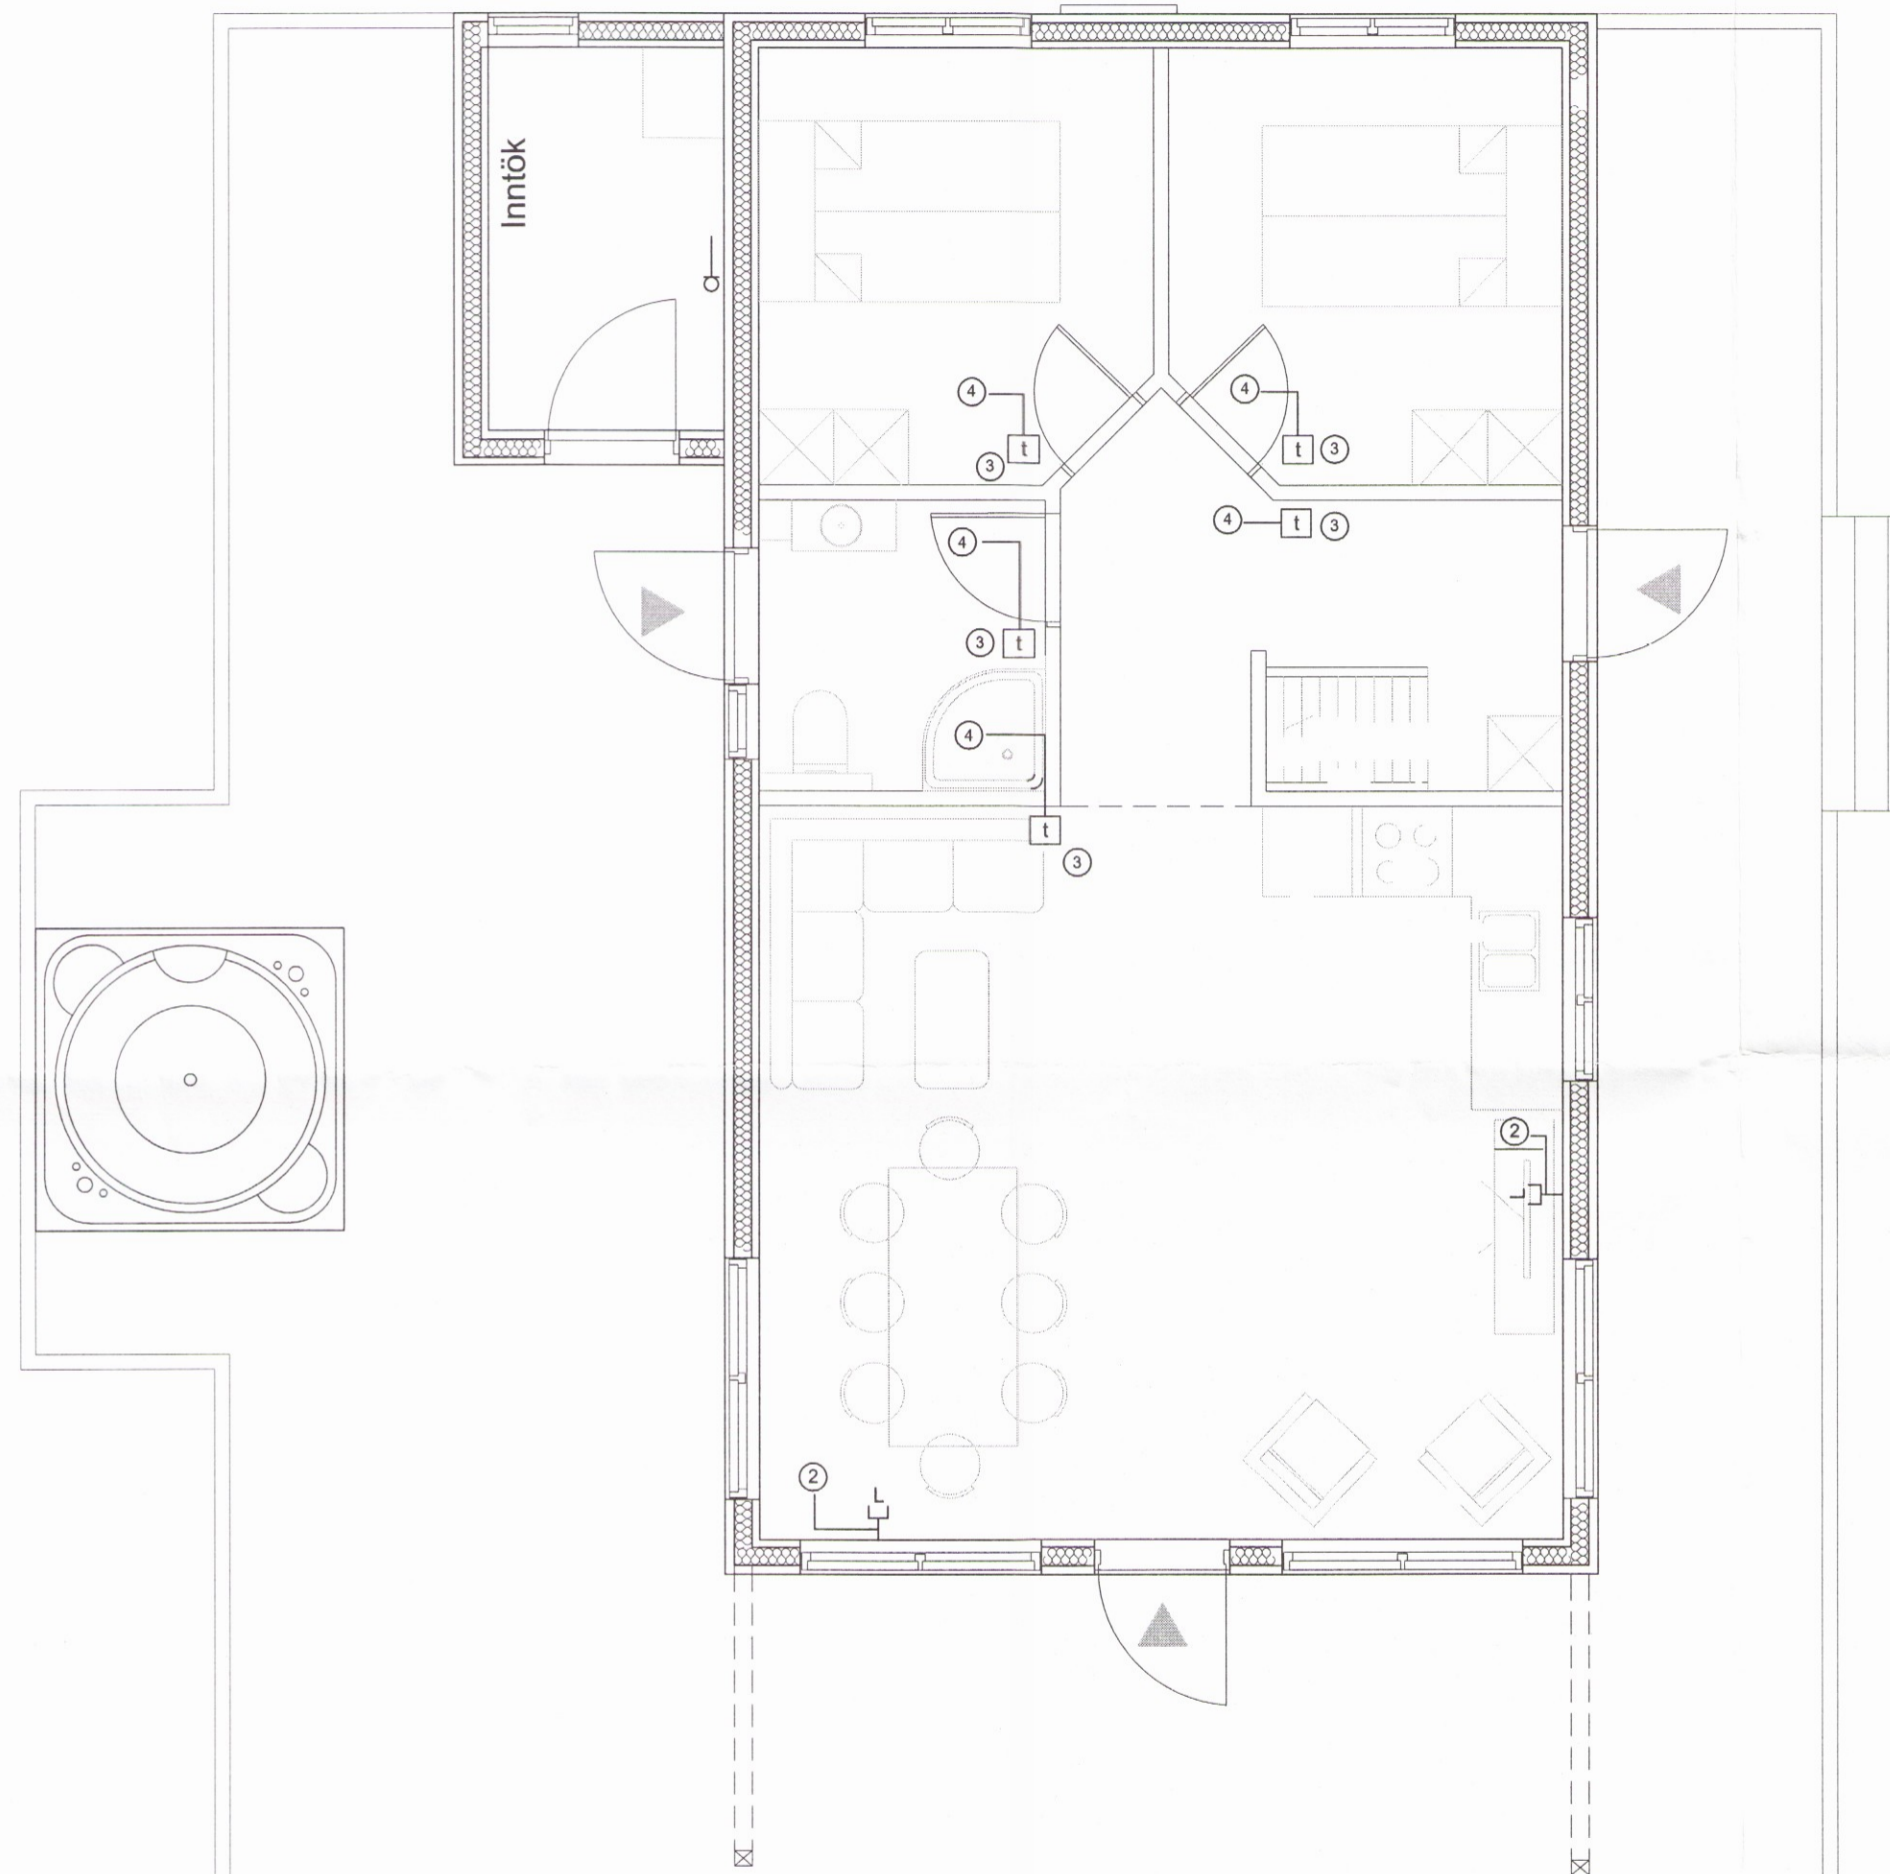

**SKÝRINGAR SMÁSPENNA**

UPPGEFIN HÆD GILDIR, NEMA ANNAÐ SÉ TEKID  
 FRAM Á TEIKNINGUM EDA ÖÐRUM SKÝRINGUM  
 HÆÐ MIÐAST VIÐ FULLFRÁGENGING GÓLF OG Í MIÐJA DÓS EDA BÚNAÐ.

PÍPUR SÉU 16mm

L : LOFTNETSTENGILL, h : 20  
 S : SÍMATENGILL, h : 20  
 H : HÁTALARATENGILL, h : 20

t : HITANEMI, h : 150  
 I : REYKSKJYNJARI

**NEMA ANNARS SÉ GETID Á TEIKNINGUM**

- ① AÐ HÚSTÖFLU
- ② AÐ LOFTNETI, STAÐSETNING ÓÁKVÆÐIN. ( T.D. Í ÞAKKANTI )
- ③ ÁÆTLUÐ STAÐSETNING Á HITANEMA FYRIR GÓLFHITA H=150, NÁNARI STAÐSETNING Í SAMRÁÐI VIÐ HÖNNUÐ GÓLFHITALAGNA
- ④ AÐ TENGIDÓS FYRIR HITASTÝRINGU VIÐ GÓLFHITAKISTU NÁNARI STAÐSETNING Í SAMRÁÐI VIÐ HÖNNUÐ GÓLFHITALAGNA
- ⑤ TENGIDÓS FYRIR HITASTÝRINGU VIÐ GÓLFHITAKISTU NÁNARI STAÐSETNING Í SAMRÁÐI VIÐ HÖNNUÐ GÓLFHITALAGNA

-	-	-	-	-	-	-	-
-	-	-	-	-	-	-	-
-	-	-	-	-	-	-	-
-	-	-	-	-	-	-	-
-	-	-	-	-	-	-	-
Nr.	Dags.	Breyting.					Samp.
Frumstærð blaðs A:1	Mínnað í mkv.1:2 A:3	Mkv.: 1:50	Dags.: 28.06.2017	Verk.nr.: VS171085	Teikn.nr.: R-004		
			Hannað: GL	Teiknað: SV	Yfirf.: IPG		
VERKFRÆÐISTOFA SUDURNESJA Víkurbraut 13, 230 Reykjanesbæ Sími: 4 200 100, Fax: 4 200 111 Vefang: <a href="http://www.vss.is">http://www.vss.is</a> Netfang: <a href="mailto:vs@vss.is">vs@vss.is</a>			Selhólsbraut 9 Grímsnes- og Grafningshreppur Raflagnir Grunnmynd smáspennu, hitastýring 2280				
Samp.	<i>[Signature]</i>		kt:281049-3489	Samþæðingarthönnuður: <i>[Signature]</i>		kt.130264-2639	