


Útlitsmyndir, mkv. 1:100



Suðurhlíð



Vesturhlíð

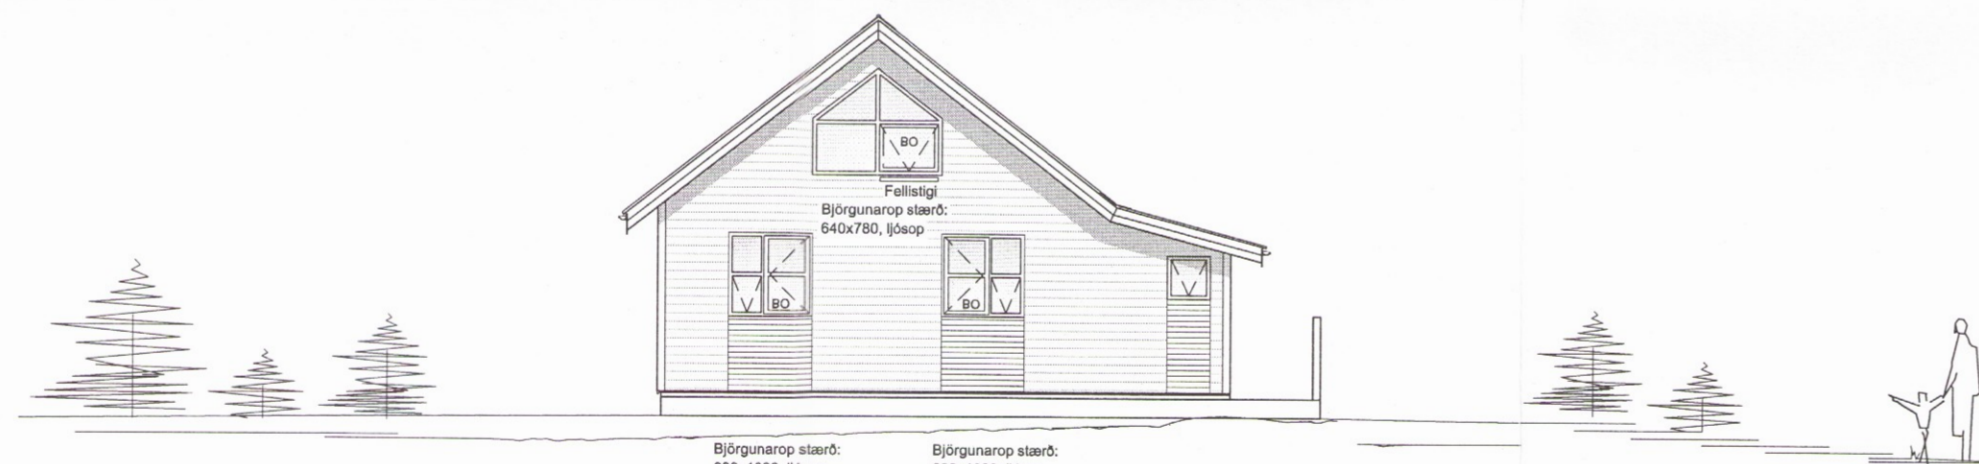

Norðurhlíð



Austurhlíð

Skipulags- og byggingarfulltrúi Uppsveita fs.
Samþykkt
 19 JULÍ 2017
Árnir Þórh.
 Byggingarfulltrúi

-	-	-	-	-	-
-	-	-	-	-	-
-	-	-	-	-	-
-	-	-	-	-	-
-	-	-	-	-	-
Nr.	Dags.	Breyting.	Samb.		
Frumstærð blaðs A:2	Minnkað í 1.41 A:3	Mkv.: 1:100	Dags.: 28.06.2017	Verk.nr.: VS171085	Telkn.nr.: A-003
VERKFRÆÐISTOFA SUBURNESJA Víkurbraut 13, 230 Reykjanesbæ Sími: 4 200 100, Fax: 4 200 111 Veffang: http://www.vss.is Netfang: vs@vss.is			Hannað: IB	Telknað: SV/IB	Yfir: IB
			Selhólsbraut 9 Grímsnes- og Grafningshreppur Útlitsmyndir 2282		
Samb. <i>Árnir Þórh.</i> kt.130264-2639			Samræmingarhönnuður:		