


Grunnmynd lágsþennulagna í svefnlofti, mkv. 1:50

Skjalagæðing og byggingarfulltrúi Uppsveita bs.  
**Yfirfarið**  
 31. júlí 2017  
*Stalín Skjaf*  
 Byggingarfulltrúi

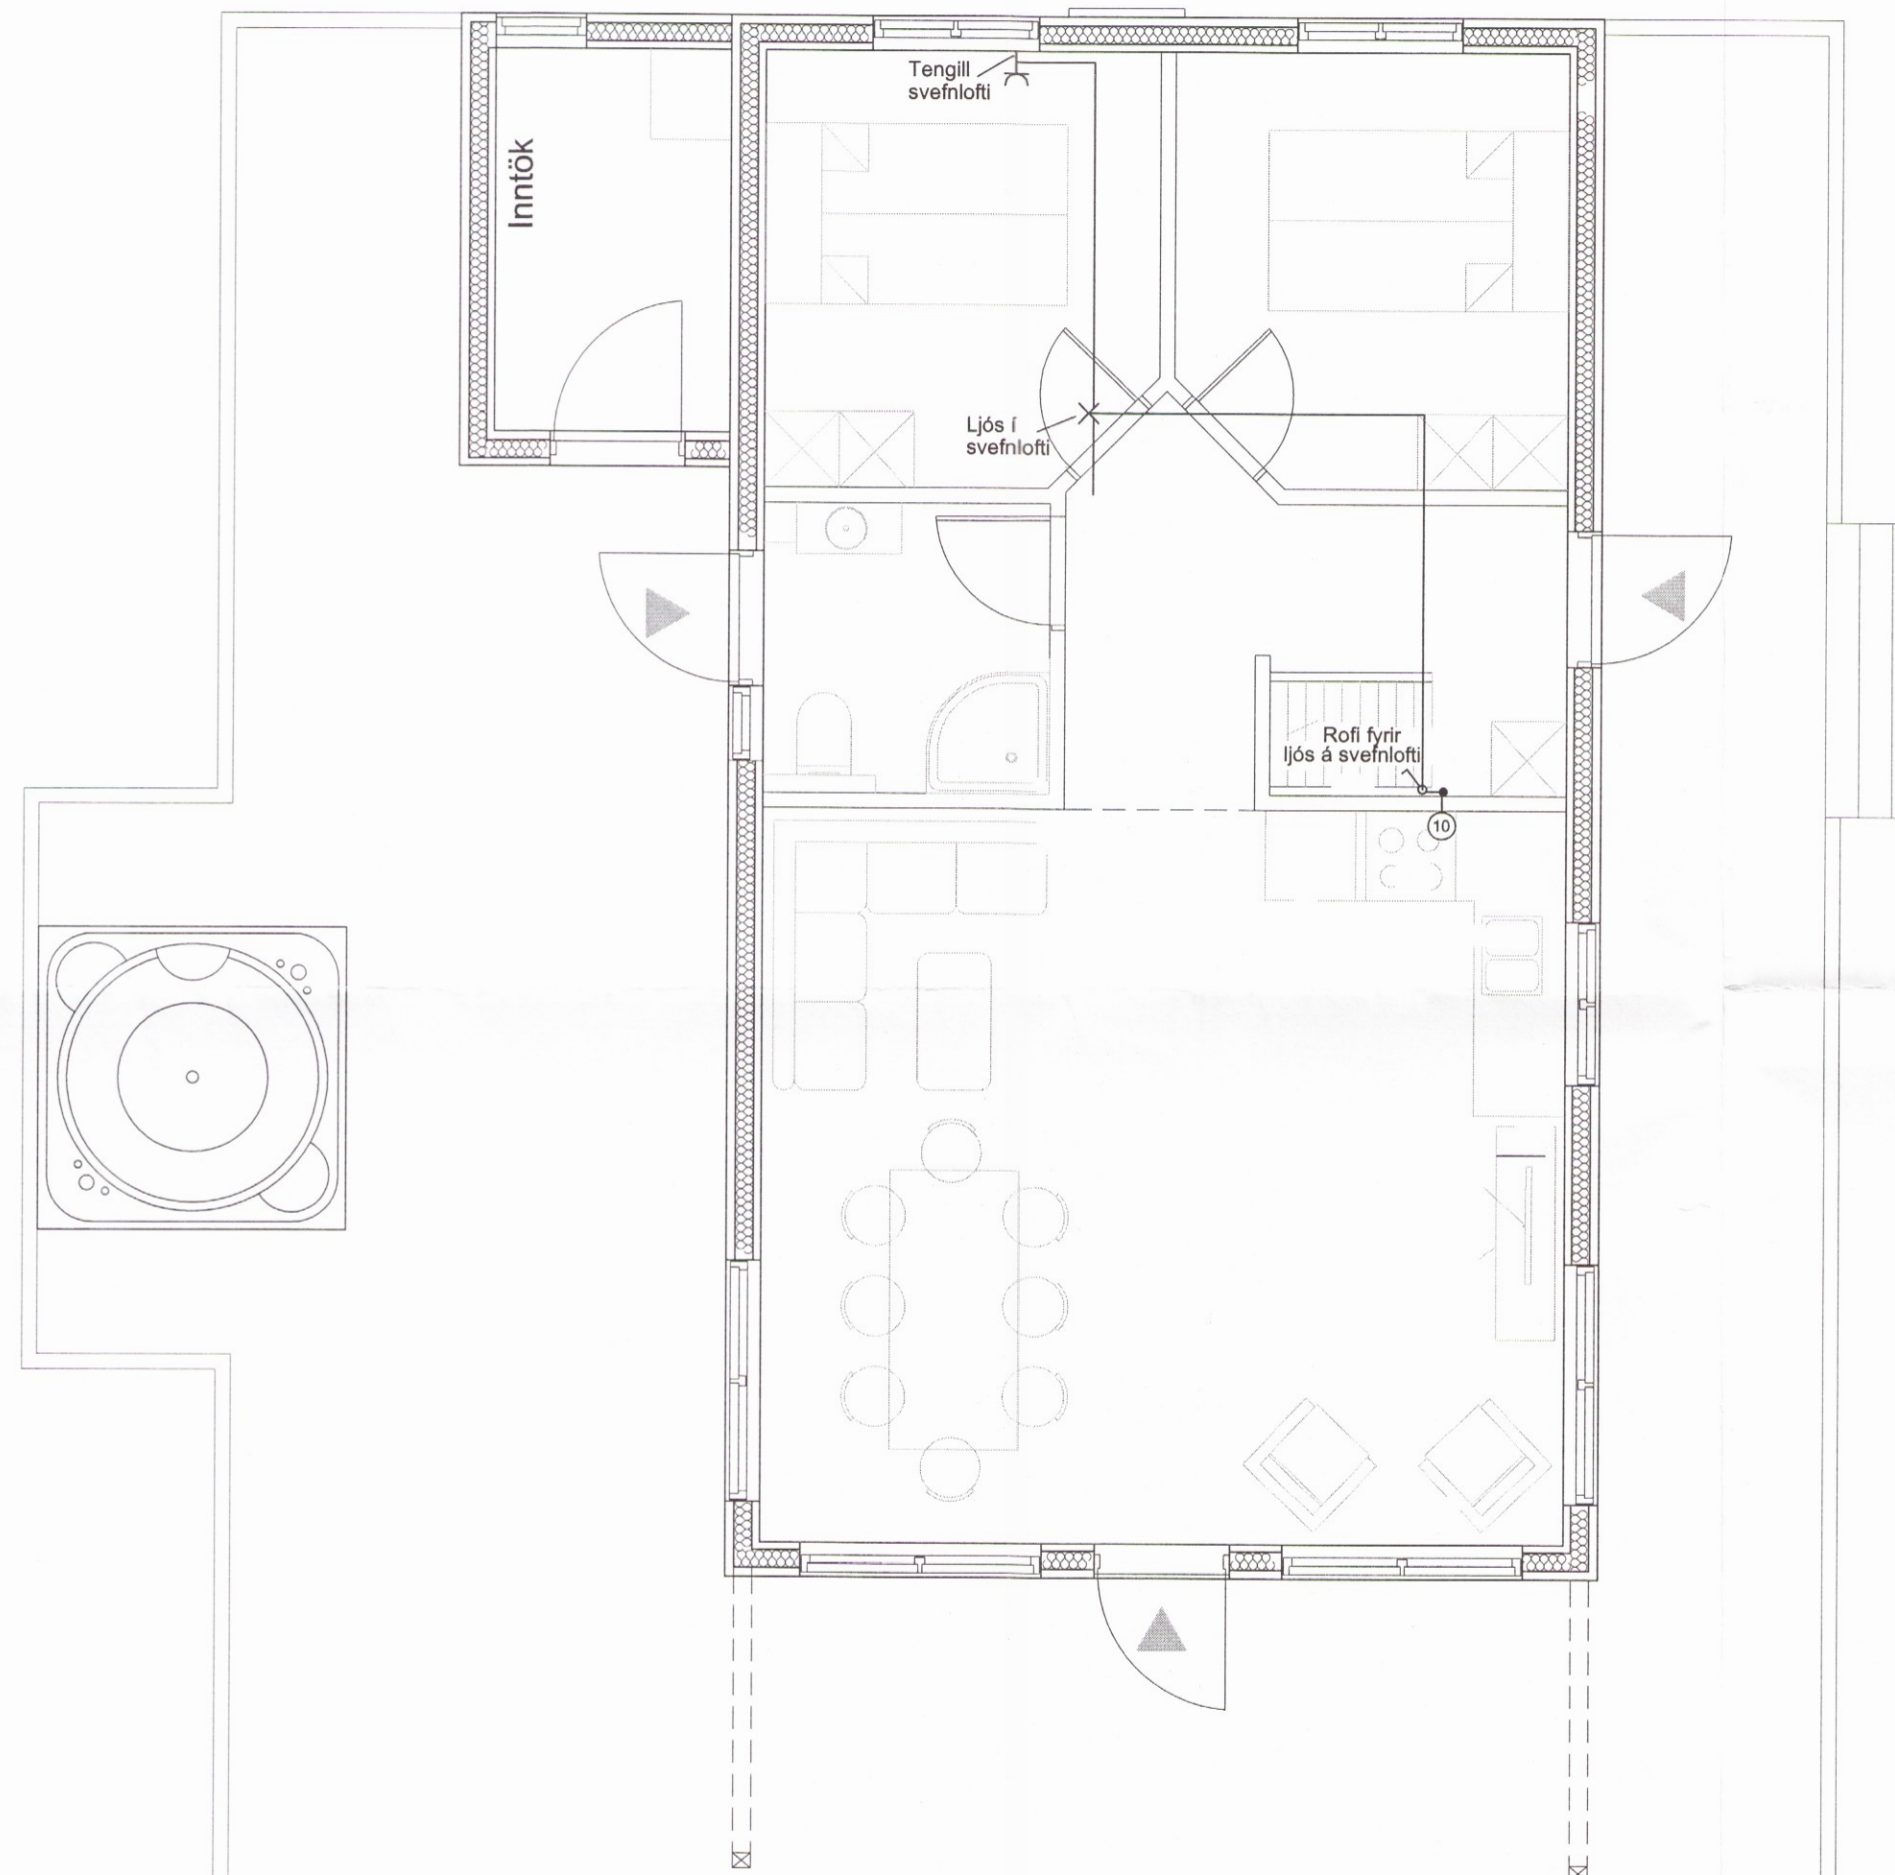

**Skýringar:**

UPPGEFIN HÆÐ GILDIR, NEMA ANNAD SÉ TEKID FRAM Á TEIKNINGUM EDA ÖÐRUM SKÝRINGUM OG MIÐAST VIÐ MIÐJA DÓS EDA BÚNAÐ.

ÖLL MÁL ERU Í SENTIMETRUM.

Allar lagnir eru huldar Ø16mm p.p. lagnir ídregnar 3x1,5q ídráttarvír.

HÆÐ TENGLA Í ELDHÚSI SÉ 110, STAÐSETNING BÚNAÐAR Í ELDHÚSI STAÐSETJIST NÁNAR, Í SAMRÆMI VIÐ INNRETTINGU

HÆÐ TENGDÓSA F/ KAPPALJÓS Í INNRETTINGU SÉU 160.

HÆÐ TENGLA Í BADHERBERGI SÉ 110.

ADRIR TENGLAR SÉU Í HÆÐ 20.

HÆÐ TENGDÓSA FYRIR VETGGLJÓS SÉ 180.

PIPUR LAGÐAR Í GÓLFI.

**Nema annars sé getið á teikningum**

- ① TAFLA. H150 UNDIR TÖFLU
- ② MÆLAKASSI RR H150 UNDIR KASSA
- ③ JARÐSKAUT.
- ④ RAFMAGNSINNTAK PPØ40mm
- ⑤ Heimtaug R.R.
- ⑥ AÐ TÖFLU ①
- ⑦ 1X6mm VÍR AÐ TÖFLU SPENNUJÖFNUN STURTUBOTNS.
- ⑧ VATNSINNTÖK TENGJAST SAMAN MED 1X16mm VÍR
- ⑨ RAFLÖGN AÐ SVEFNLOFTI.
- ⑩ RAFLÖGN FRÁ SVEFNLOFTI.
- ⑪ 20mm MÖGULEIKI FYRIR GARDLÝSINGU EDA HEITAN POTT

-	-	-	-	-	-
-	-	-	-	-	-
-	-	-	-	-	-
-	-	-	-	-	-
-	-	-	-	-	-
Nr.	Dags.	Breyting.	Samp.		
Frumstærð blaðs A:1	Minnkað í mkv.1:2 A:3	Mkv.: 1:50	Dags.: 28.06.2017	Verk.nr.: VS171085	Teikn.nr.: R-002
VERKFRÆÐISTOFA SUÐURNESJA Víkurbraut 13, 230 Reykjanesbæ Sími: 4 200 100, Fax: 4 200 111 Veffang: <a href="http://www.vss.is">http://www.vss.is</a> Netfang: <a href="mailto:vs@vss.is">vs@vss.is</a>			Hannað: GL	Teiknað: SV	Yfir: IPG
Selhólsbraut 9 Grímsnes- og Grafingshreppur Raflagnir Grunnmynd láspennu í svefnlofti			2283		
Samp: <i>[Signature]</i> kl. 28.10.49-3489			Samþættingarhönnuður: <i>[Signature]</i> kl. 130264-2639		