


Grunnmynd lágspennulagna, mkv. 1:50

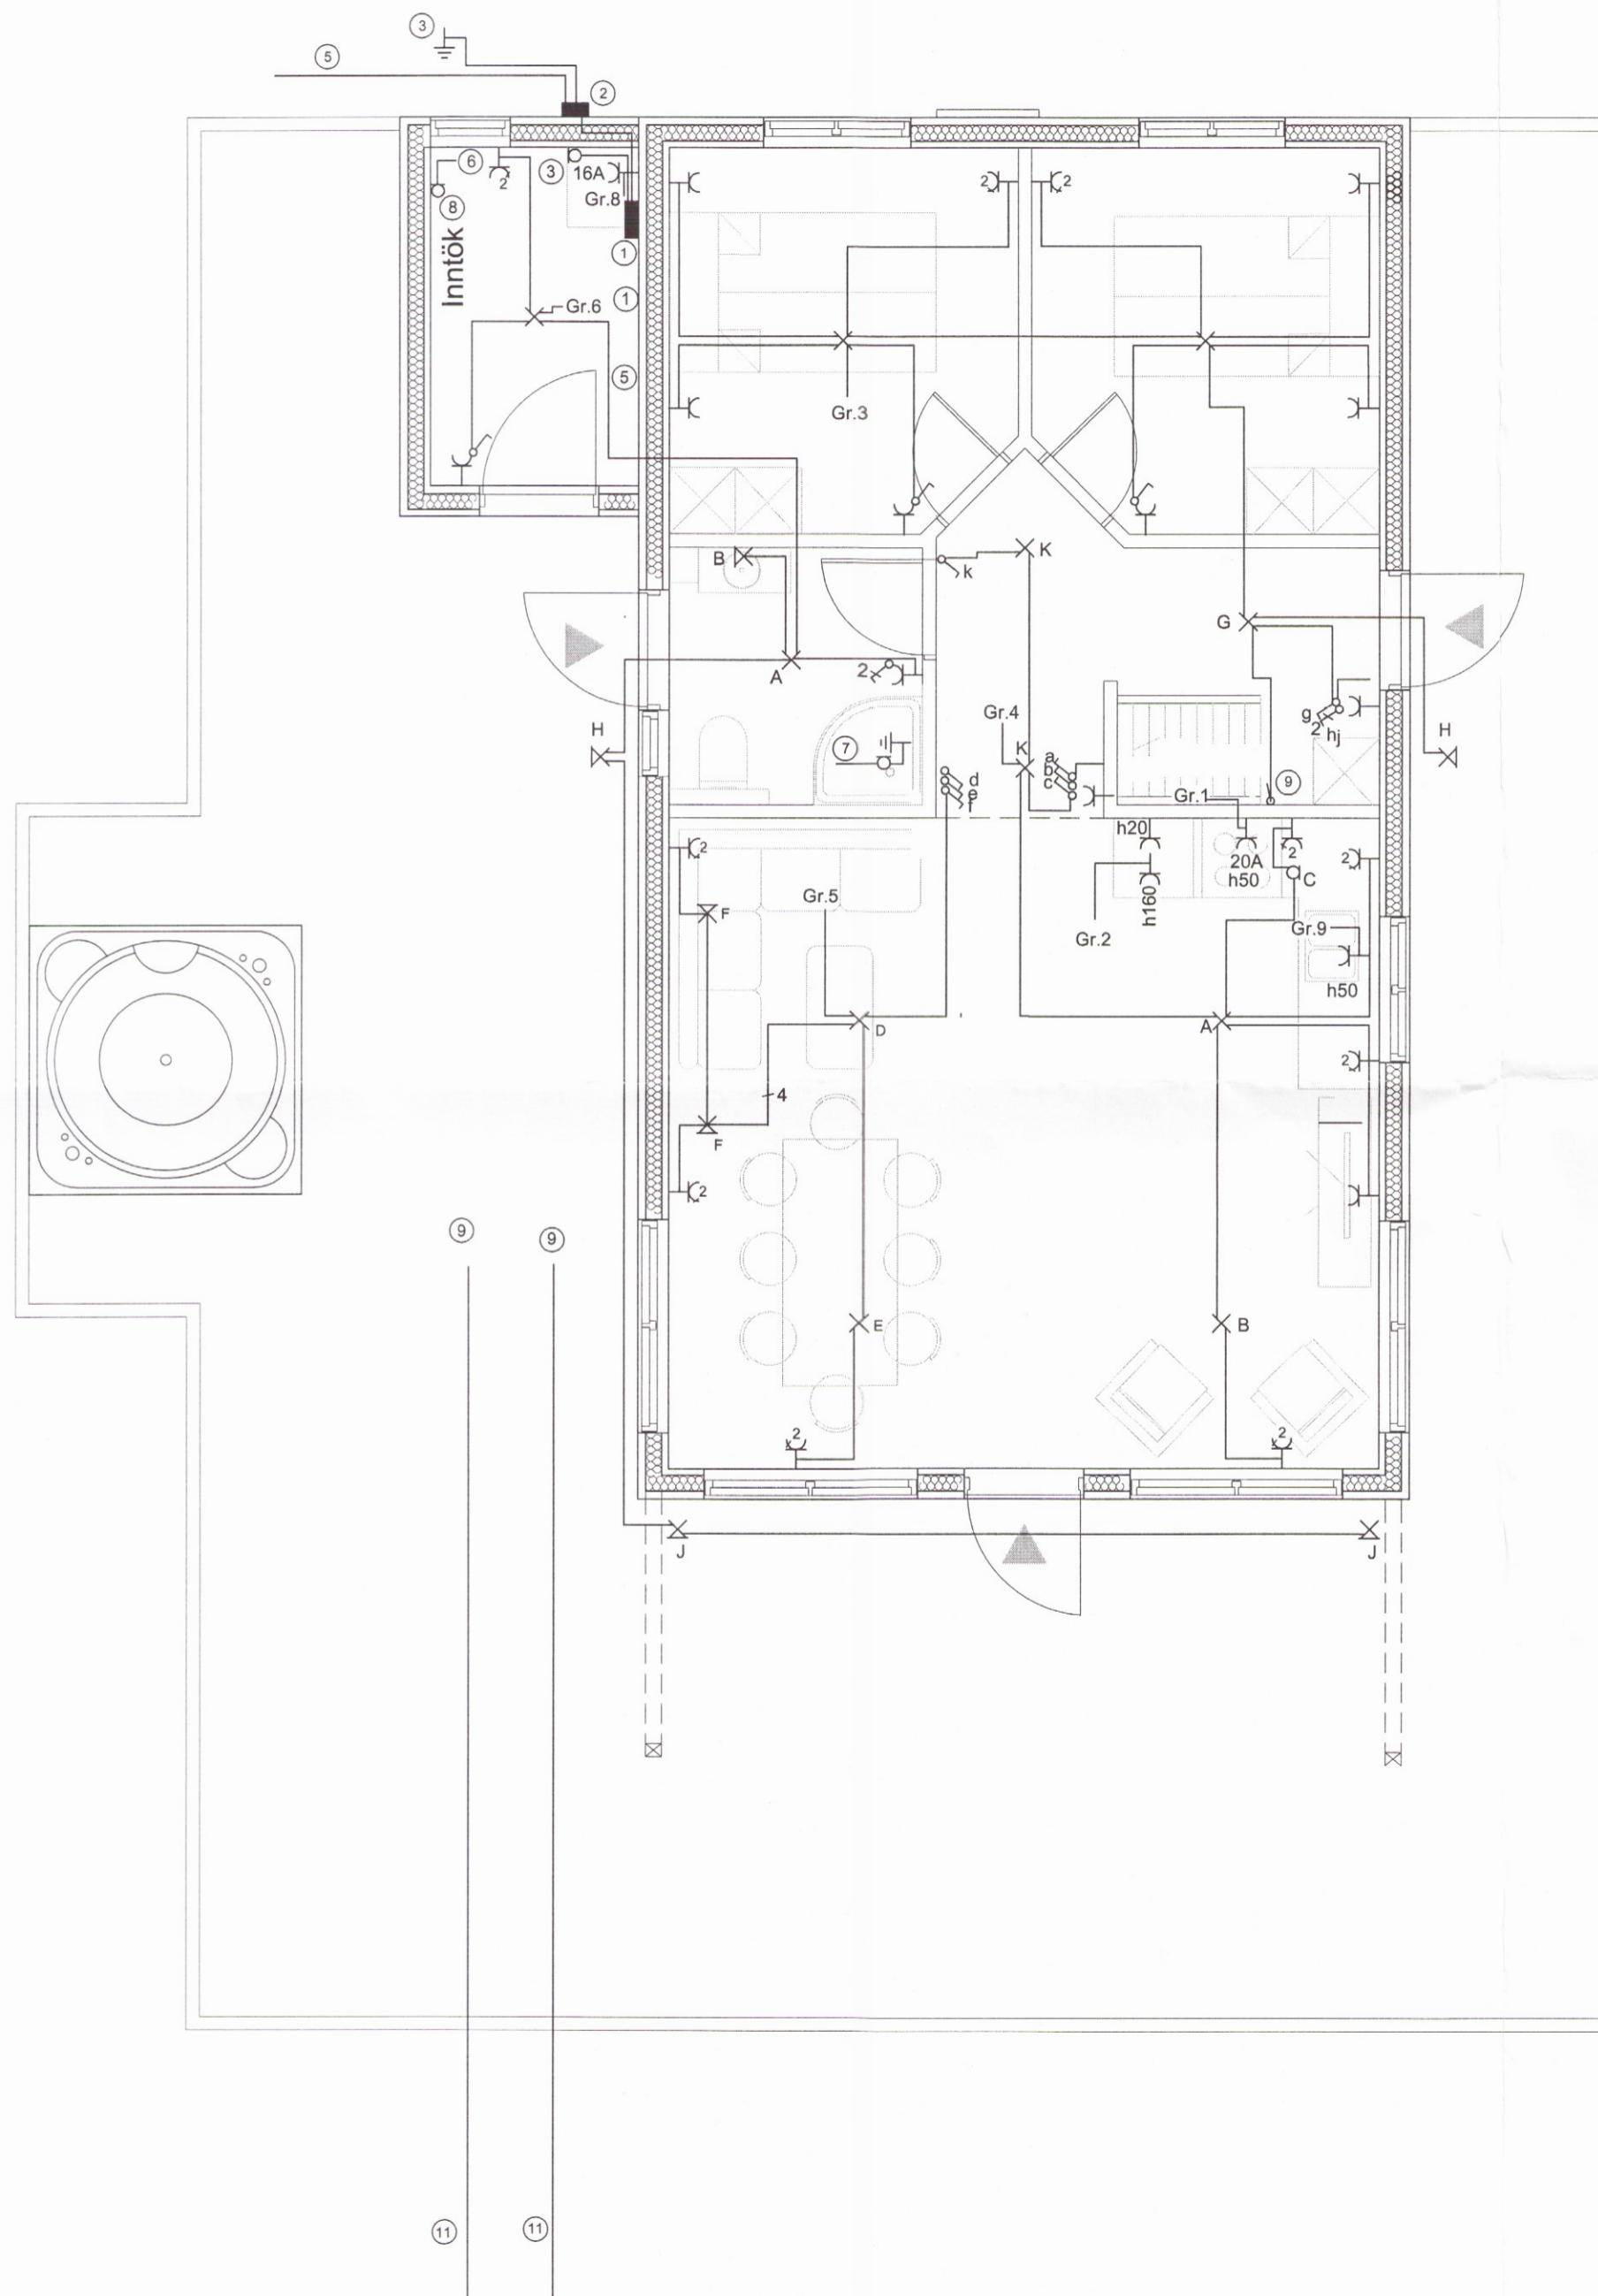

Skipulags- og byggingarfulltrúi Uppsveita bs.  
**Yfirfarið**  
 31. júlí 2017  
*[Signature]*  
 Byggingarfulltrúi

**Skýringar:**

UPPGEFIN HÆÐ GILDIR, NEMA ANNAD SÉ TEKID FRAM Á TEIKNINGUM EDA ÖÐRUM SKÝRINGUM OG MIÐAST VIÐ MIÐJA DÓS EDA BÚNAÐ.

ÖLL MÁL ERU Í SENTIMETRUM.

Allar lagnir eru huldar Ø16mm p.p. lagnir ídregnar 3x1,5q ídráttarvír.

HÆÐ TENGLA Í ELDHÚSI SÉ 110, STAÐSETNING BÚNAÐAR Í ELDHÚSI STAÐSETJIST NÁNAR, Í SAMRÆMI VIÐ INNRÉTTINGU

HÆÐ TENGIDÓSA F/ KAPPALJÓS Í INNRÉTTINGU SÉU 160.

HÆÐ TENGLA Í BAÐHERBERGI SÉ 110.

ADRIR TENGLAR SÉU Í HÆÐ 20.

HÆÐ TENGIDÓSA FYRIR VETGGLJÓS SÉ 180.

PIPUR LAGÐAR Í GÓLFI.

**Nema annars sé getið á teikningum**

- ① TAFLA. H150 UNDIR TÖFLU
- ② MÆLAKASSI RR H150 UNDIR KASSA
- ③ JARÐSKAUT.
- ④ RAFMAGNSINNTAK PPØ40mm
- ⑤ Heimtaug R.R.
- ⑥ AÐ TÖFLU ①
- ⑦ 1X6mm VÍR AÐ TÖFLU SPENNUJÖFNUN STURTUBOTNS.
- ⑧ VATNSINNTÖK TENGJAST SAMAN MED 1X16mm VÍR
- ⑨ RAFLÖGN AÐ SVEFNLOFTI.
- ⑩ RAFLÖGN FRÁ SVEFNLOFTI.
- ⑪ 20mm MÖGULEIKI FYRIR GARDLÝSINGU EDA HEITAN POTT

-	-	-	-	-	-	-	-
-	-	-	-	-	-	-	-
-	-	-	-	-	-	-	-
-	-	-	-	-	-	-	-
-	-	-	-	-	-	-	-
Nr.	Dags.	Breyting.					Samb.
Frumstaeri blaðs A:1	Minnkaði í mkv.1:2 A:3	Mkv.: 1:50	Dags.: 28.06.2017	Verk.nr.: VS171085	Teikn.nr.: R-001		
	Hannað: GL	Teiknað: SV	Yfirf.: IPG				
VERKFRÆDISTOFA SUDURNESJA Víkurbraut 13, 230 Reykjanesbæ Sími: 4 200 100, Fax: 4 200 111 Veffang: http://www.vss.is Netfang: vs@vss.is			Selhólsbraut 9 Grímsnes- og Grafingshreppur Raflagnir Grunnmynd lágspennu <b>2284</b>				
Samb:	<i>[Signature]</i> kt:281049-3489		Sambærtingarhöfundur: <i>[Signature]</i> kt.130264-2639				