



Umhverfis- og tæknisvið Uppsveita
Samþykkt
 15. maí 2019
David Sigurdsson
 Byggingarfulltrúi

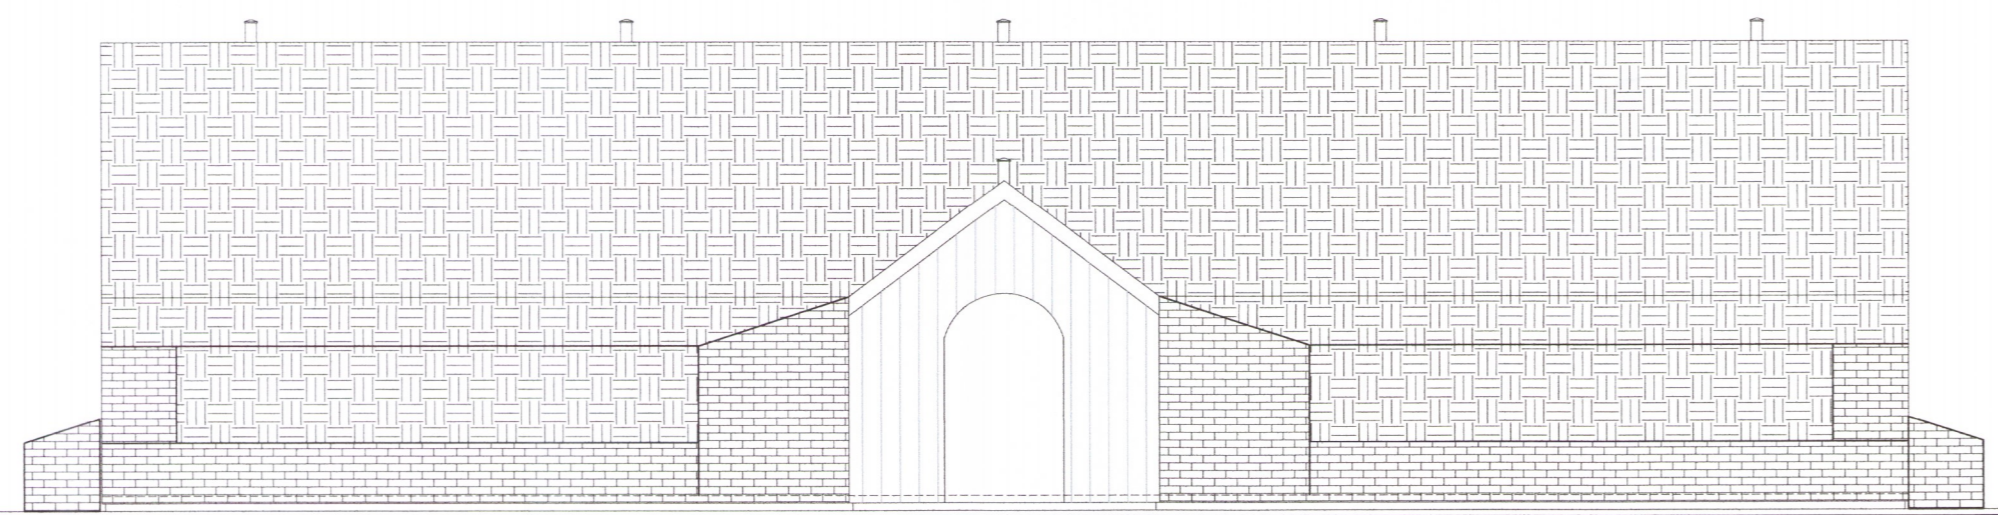


suður

suður

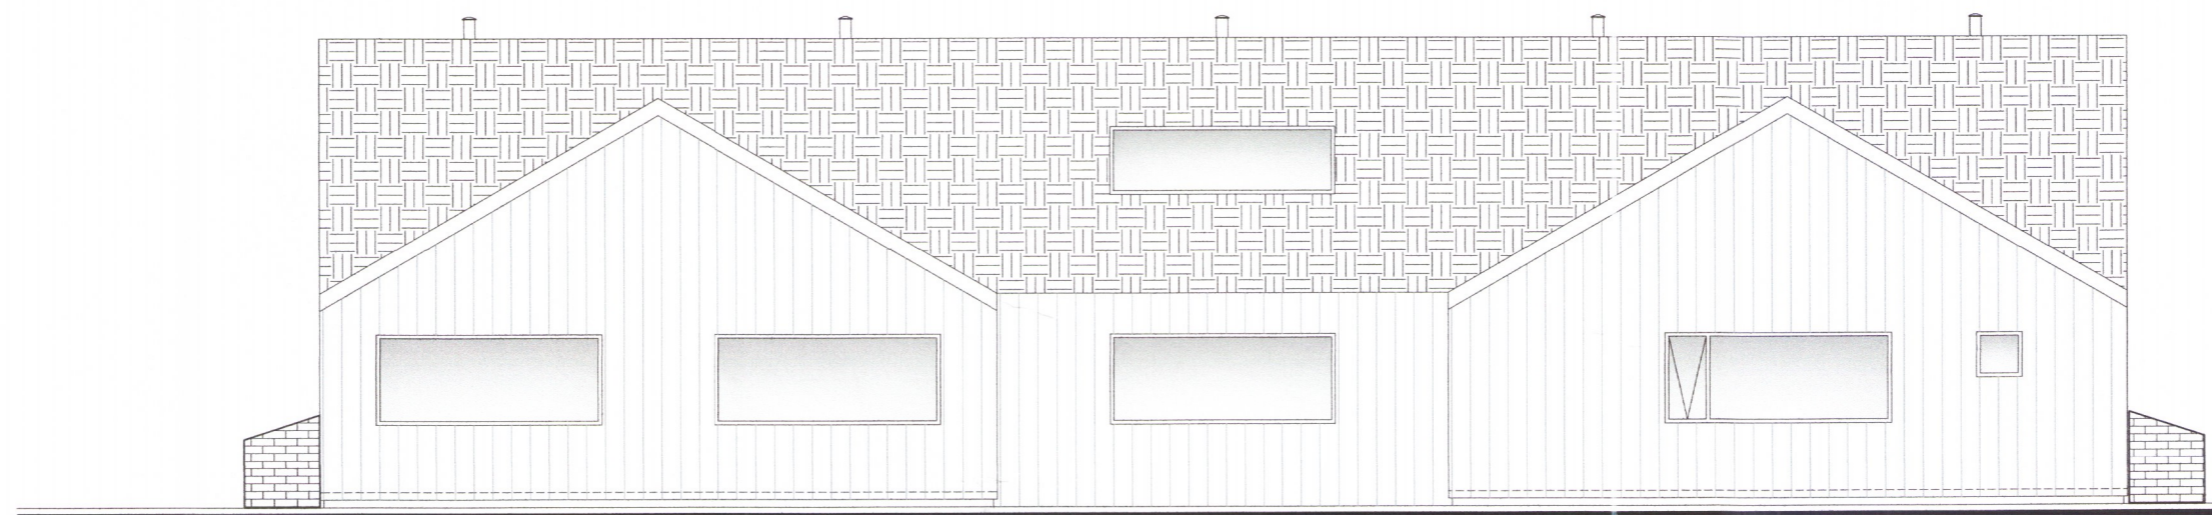

norður


norður

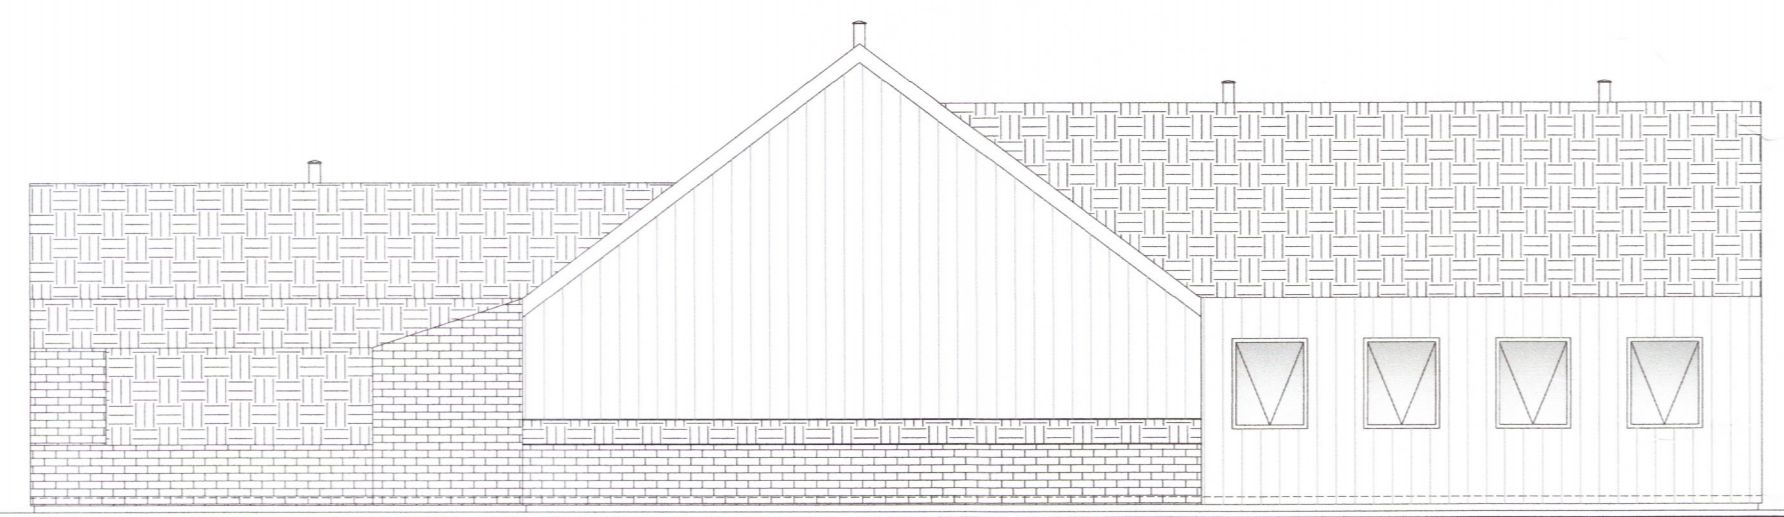

austur

austur


austur

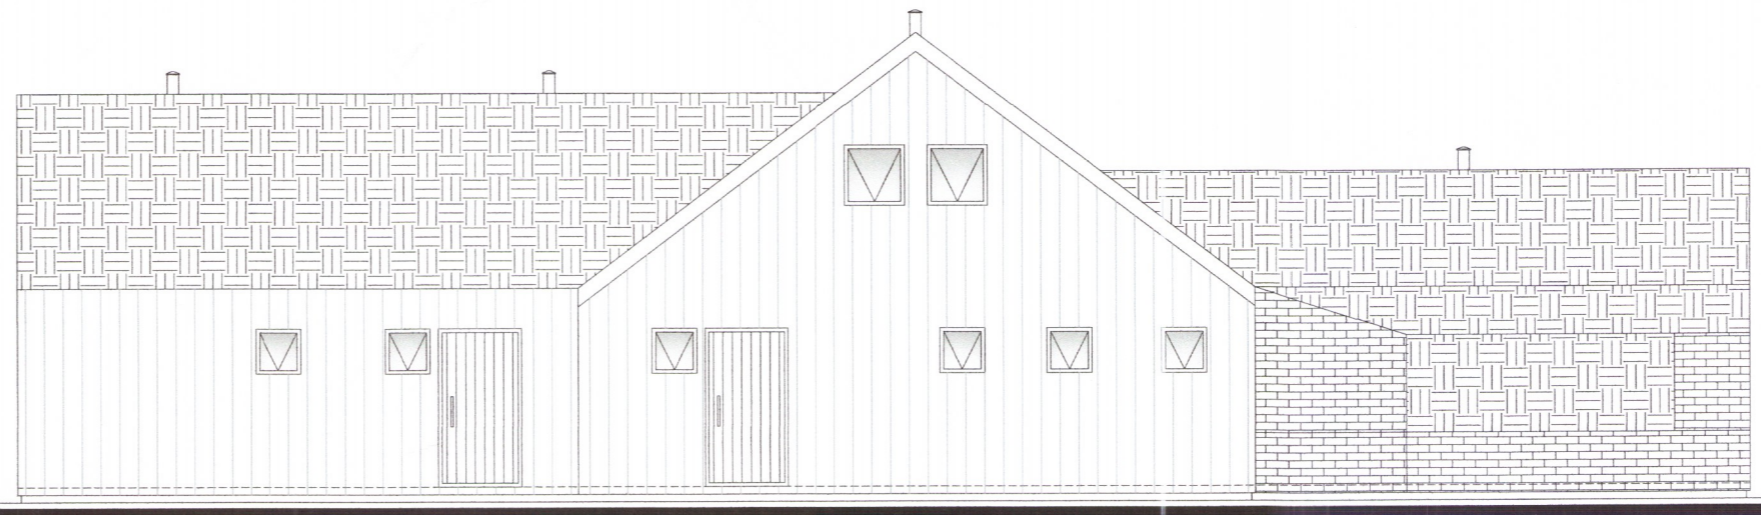


vestur

vestur


vestur

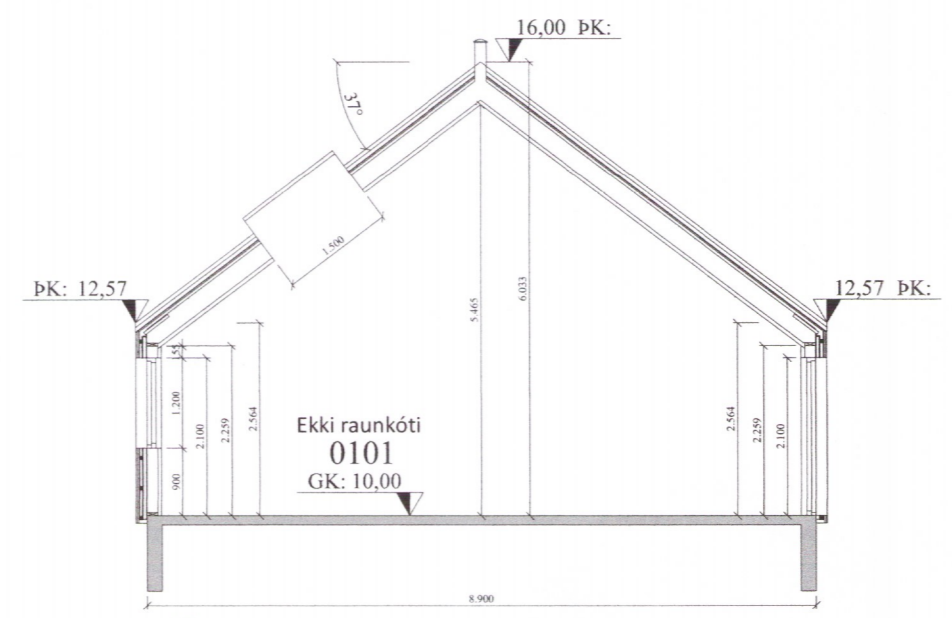

snið a-a

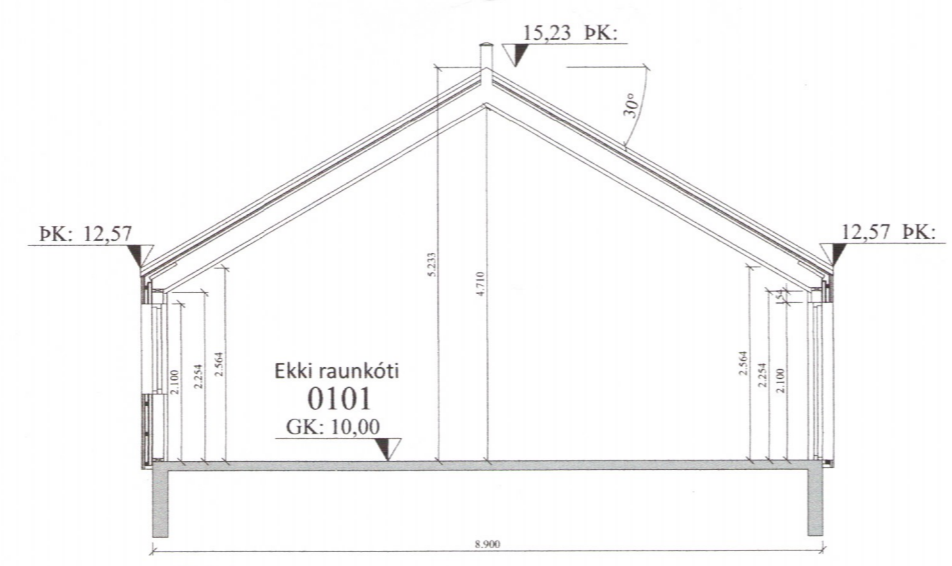

snið b-b

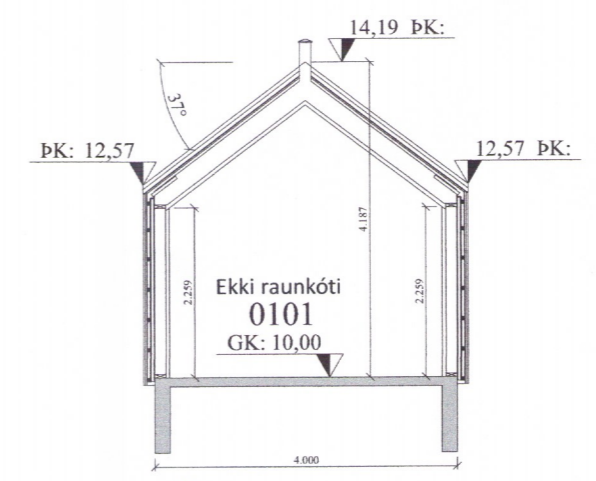

snið c-c

2286-19

Öll mál eru í millimetrum, nema annað sé tekið fram.

2	Torfi og grjóthleðslum bætt við á teikningar	12.05.18	BV <i>Björn</i>
1	Anddyri bætt framan á hús Gluggum á gafla bætt við Gluggi á gangi felldur út c/c sniði bætt við	12.04.18	BV <i>Björn</i>

VERKHEITI:	Melur, úr landi Einiholts 1, 801 Selfoss - Þjónustuhús	TEIKNINUMER:	100
VERKHLUTI:	Aðalteikningar Útlit og snið	ÚTGÁFA:	A3
Hönnuður:	Björgvin Viglundsson kt. 040546-2009	BLADSTÆRÐ:	A-2
Yfirfarir af hönnunartjóra:	Björgvin Viglundsson kt. 040546-2009	DAGS:	22.09.16
Bent Larsen Fróðason Byggingafræðingur B.Sc Sími 844-7699 bsverk@gmail.com		VERKNR:	15-15
		MKV:	1:100