


Kerfismynd, mkv. enginn

Skipulags- og byggingarfulltrúi Uppsveita bs.
 Yfirfarið
 31. júlí 2017
[Signature]
 Byggingarfulltrúi

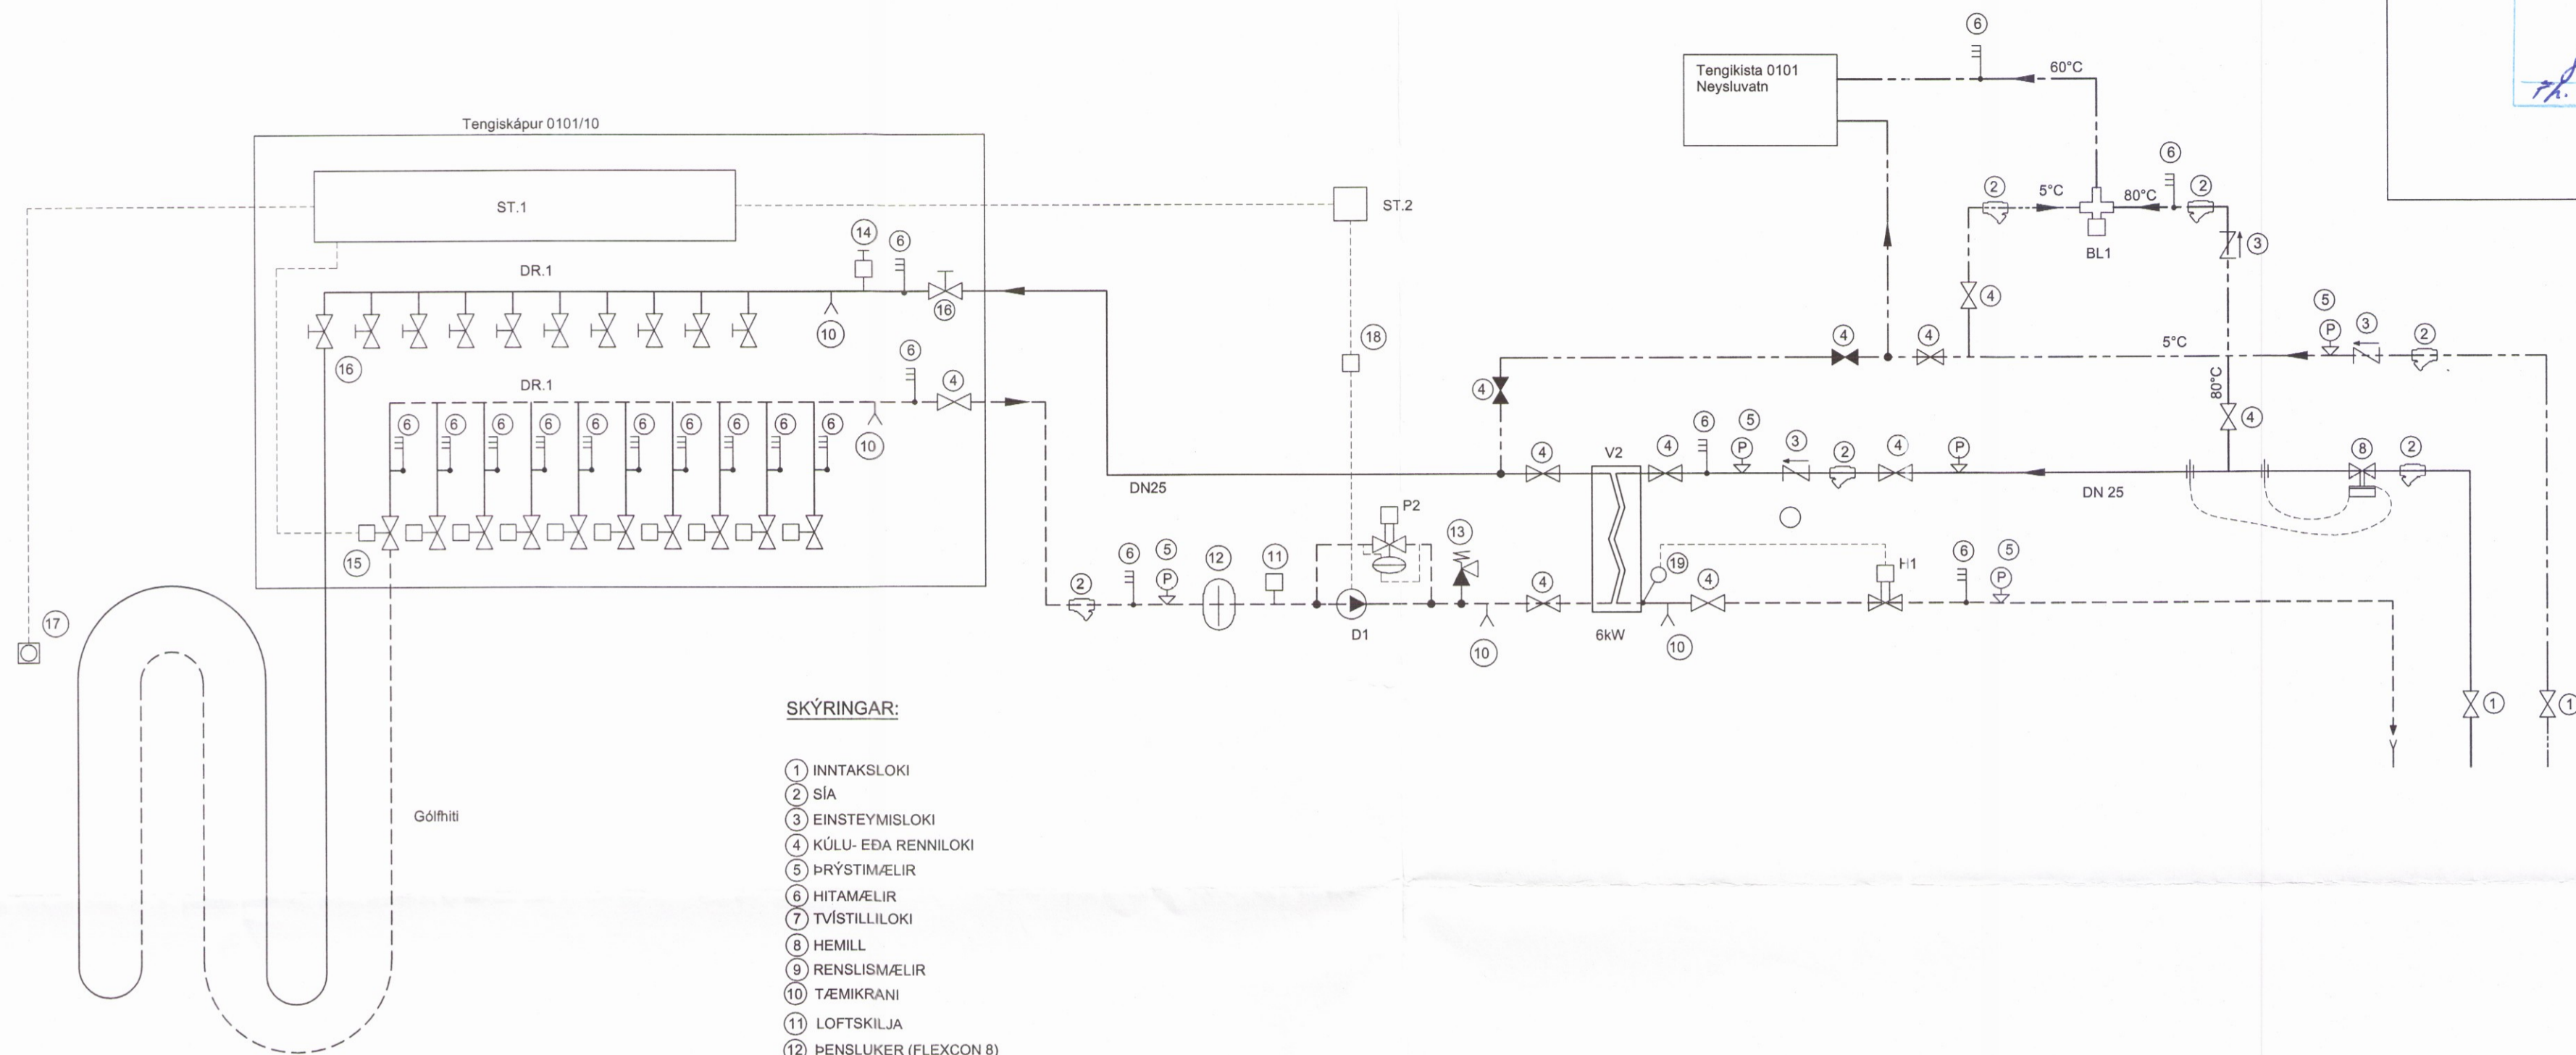

SKÝRINGAR:

- ① INNNAKSLOKI
- ② SÍA
- ③ EINSTEYMISLOKI
- ④ KÚLU- EÐA RENNISLOKI
- ⑤ PRÝSTIMÆLIR
- ⑥ HITAMÆLIR
- ⑦ TVÍSTILLILOKI
- ⑧ HEMILL
- ⑨ RENSLISMÆLIR
- ⑩ TÆMIKRANI
- ⑪ LOFTSKILJA
- ⑫ ÞENSLUKER (FLEXCON 8)
- ⑬ ÖRYGGISLOKI
- ⑭ LOFTSKRÚFA
- ⑮ STJÓRNLOKI FYRIR GÓLFHITASLÓNGUR
STJÓRNAST AF HERBERGISHITANEMA (17)
- ⑯ STILLILOKI
- ⑰ HERBERGISHITANEMI
- ⑱ DÆLUSTÝRING
- ⑲ HITANEMI

TÆKJALISTI :

- BL1 BLÖNDUNARLOKI FYRIR NEYSLUVATN - DN15
STILLIST Á 60°C
- V2 VARMASKIPTIR FYRIR GÓLFHITAKERFI - AFKÖST 6,0 kW
HITAVEITA (80°C/40°C) , GÓLFHITI 45°C/30°C , 30 % Glykol
- D1 HRINGRÁSARÐÆLA
2-3 HRADA, 0,5 m³/h, 5,0 mVS
- H1 HITASTÝRÐUR LOKI
SVID 30-100°C (DANFOSS AVTB 15)
- P2 PRÝSTIJAFNARI
(DANFOSS ÁVDA 15)
- DR.1 DEILIRÖR FYRIR GÓLFHITA ÚR MESSING DN32
OG FYRIR DN15 TENGINGAR
- ST.1 STÝRING GÓLFHITA
STJÓRNAR FRAMRÁSARHITA Í GÓLFHITASLÓNGUM Í SAMRÆMI VIÐ
HERBERGISHITASTIG
- ST.2 STJÓRNSTÖÐ FYRIR HÚSNÆÐI
STJÓRNAR FRAMRÁSARHITA AD GÓLFHITAKERFI

-	-	-	-	-	-
-	-	-	-	-	-
-	-	-	-	-	-
-	-	-	-	-	-
-	-	-	-	-	-
Nr.	Dags.	Breyting.			Samb.
Frumstærð blaðs A:1	Minnkað í mkv.1:2 A:3	Mkv.: enginn	Dags.: 28.06.2017	Verk.nr.: VS171085	Teikn.nr.: P-004
VERKFRÆÐISTOFA SUBURNESJA Víkurbraut 13, 230 Reykjanesbæ Sími: 4 200 100, Fax: 4 200 111 Veffang: http://www.vss.is Netfang: vs@vss.is			Hannað: MG	Teiknað: SV	Yfirf.: MG
Selhólsbraut 9 Grímsnes- og Grafningshreppur Lagnir Kerfismynd			2290 28		
Samb.: <i>[Signature]</i> kt:090856-3249			Samþráttarhönnuður: <i>[Signature]</i> kt.130264-2639		