


**Grunnmynd neysluvatnslagna, mkv.1:50**

Skipulags- og byggingarfulltrúi Uppsveita bs.  
**Yfirfarið**  
 31. júlí 2017  
*Stefán Þórhildur*  
 Fl. Byggingarfulltrúi

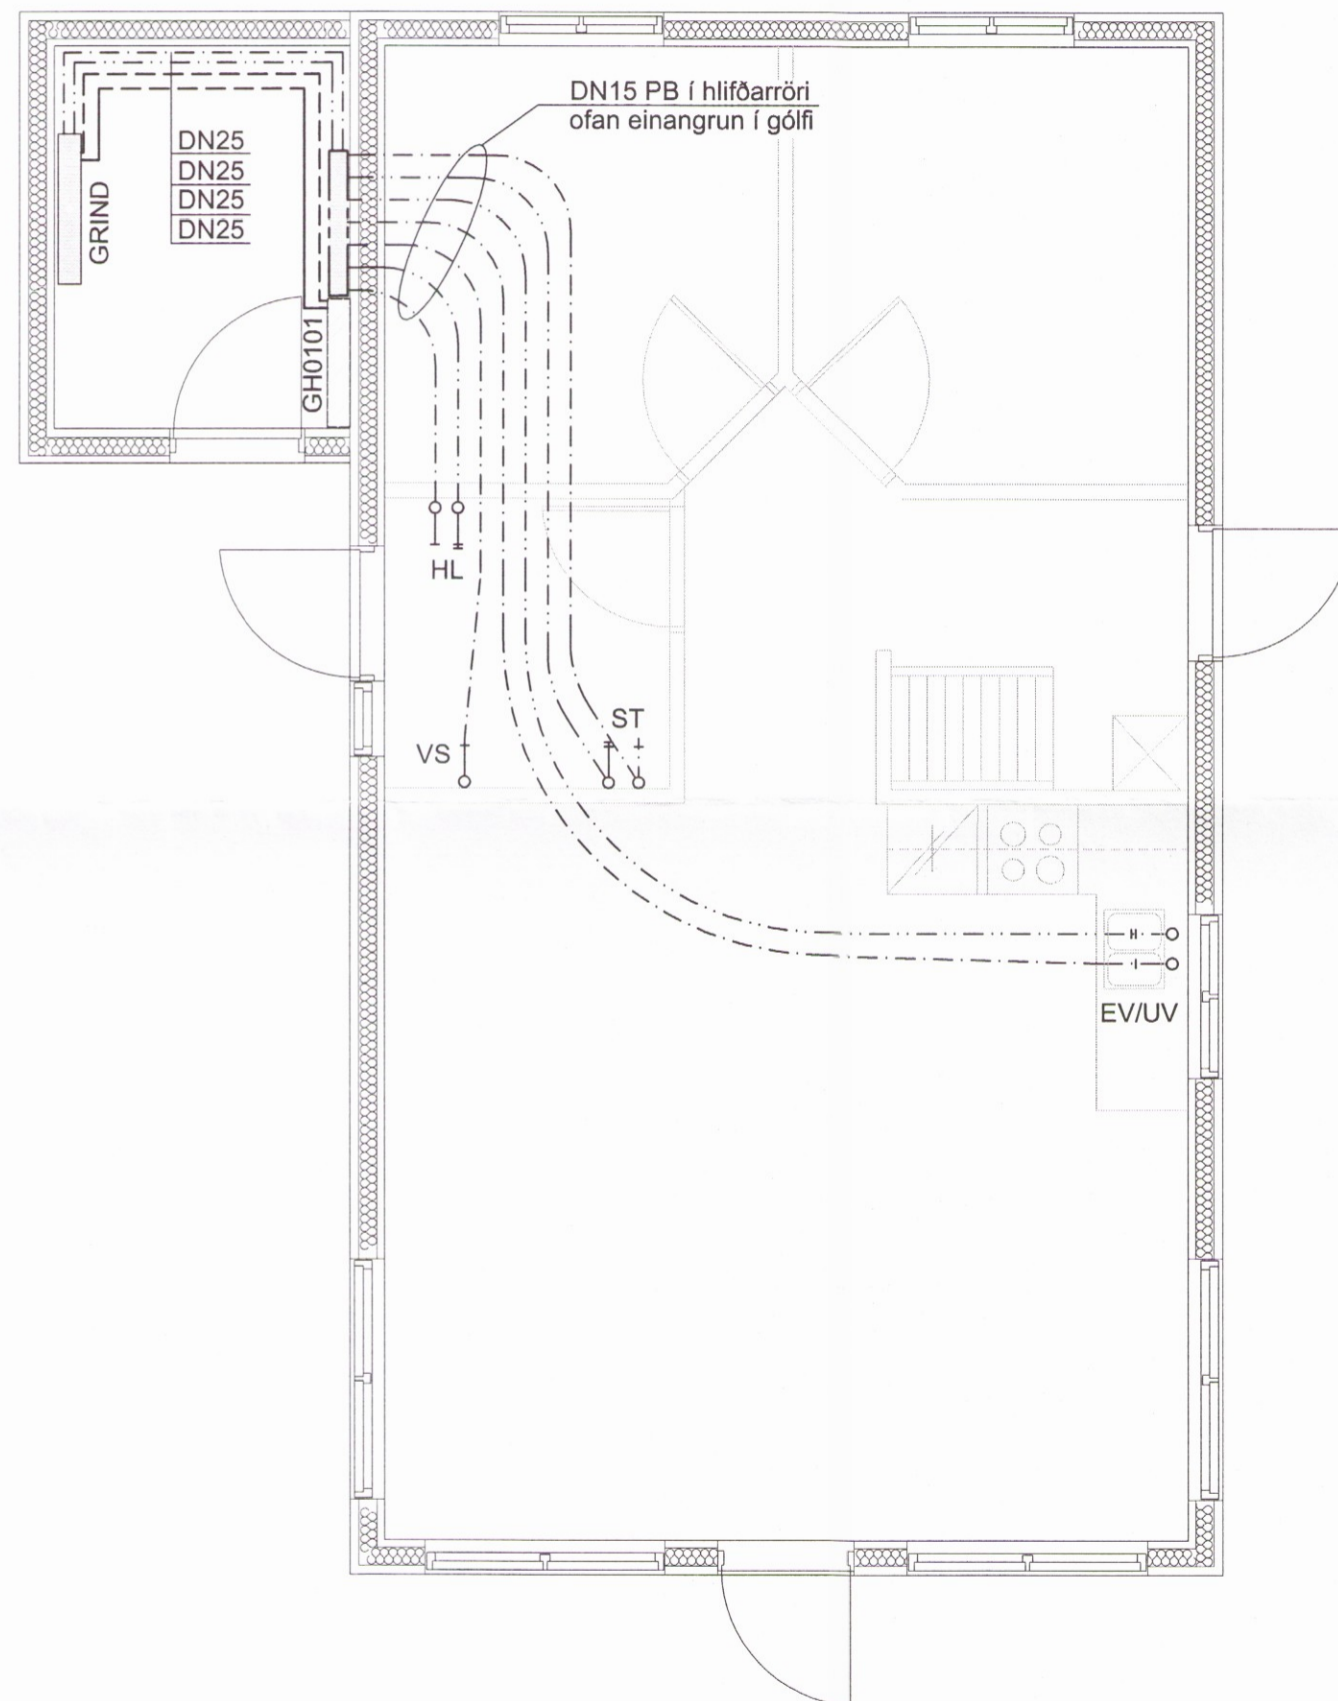

**Efnisgæði:**

Öll mál eru í mm fyrir utan hæðarmál þau eru í m.

Sjá almennar skýringar á teikn. nr. p-000

UK = FROSTFRÍR UTANHÚSSKRANI



Merkir breyting A

**Skýringar:**

Lagnaefni skal vera vottað

Stofnlagnir hitalagna og tengistykki skulu vera svartar stálpípur og uppfylla din 2440. Efni tengistykkja skal vera steypujárn eigi lakara en ctw-25 samkv. din 1962.

Utanáliggjandi lagnir skulu vera úr stífum rörum, ál-plex

Hita- og neysluvatnslagnir úr plasti skulu vera úr hitaþolnu plasti, ál-plex, pb-, pp-r eða pp-rör og vera í hlífðarröri undir burðarplötu.

Lagnir skulu þola a.m.k. 65°C vatnshita (nothita). Tengir skulu vera úr afsinkunarþolnu látúni. Lagnir skulu lagðar í burðarplötu.

Lagnir og meðferð efnisins skal vera í samræmi við ákvæði Framleiðanda, byggingareglugerðar og þeirra staðla sem hún vísar til, þ.m.t. íst 67 og ds-439

A.T.H. Endanleg staðsetning stúta við hreinlætistöki skal vera í samræmi við teikningar arkitekts og valin hreinlætistöki

- Kalt neysluvatn
- Heitt neysluvatn
- ..... Framrennsli hitalagna
- Bakrennsli hitalagna
- Ídráttarrör

Nr.	Dags.	Breyting.	Samp.
Frumstærð blaðs A:1	Minnkað í mkv.1:2 A:3	Mkv.: 1:50	Dags.: 28.06.2017
VERKFRÆÐISTOFA SUDURNESJA Víkurbraut 13, 230 Reykjanesbæ Sími: 4 200 100, Fax: 4 200 111 Vefang: <a href="http://www.vss.is">http://www.vss.is</a> Netfang: <a href="mailto:vs@vss.is">vs@vss.is</a>		Verk.nr.: VS171085	Teikn.nr.: P-002
Hannað: MG		Teiknað: SV	Yfir: MG
Samp: <i>Brunnþórhildur Guðv.</i>		Samtækingarhöfundur: <i>Stefán Þórhildur</i>	
kt.090856-3249		kt.130264-2639	