


Umhverfis- og tæknisvið
Uppsveita
18. feb. 2019
MÓTTEKID

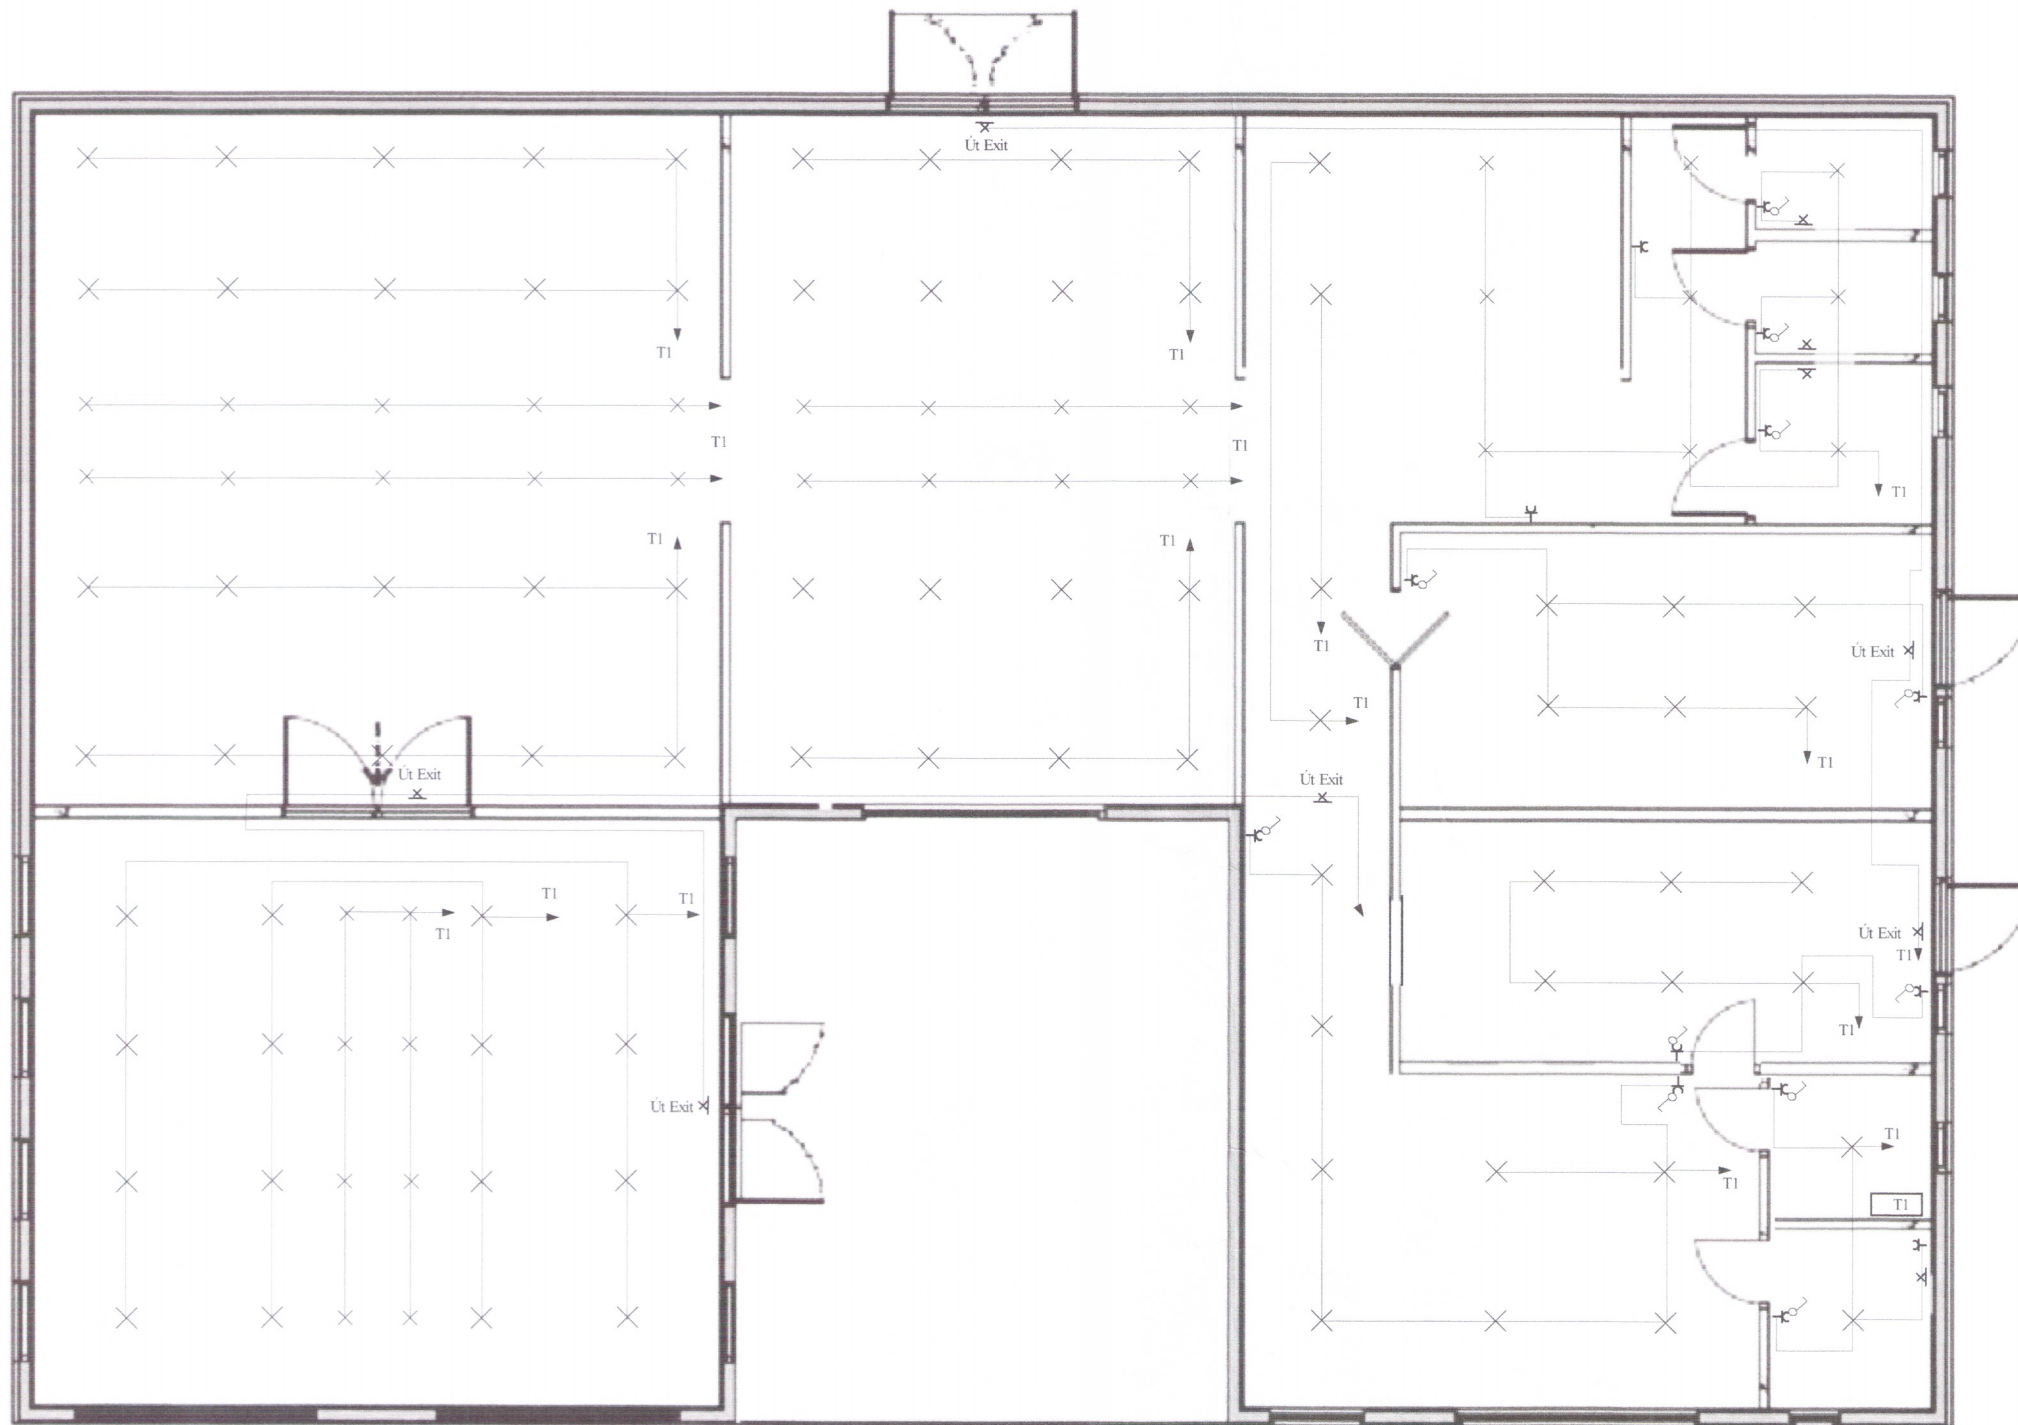

Allair smáspennutengla skulu vera í hæð 2000mm nema annað komi fram á teikningu.
Allar lagnit skulu vera 20mm.
Allar raflagnai skulu vera samkvæmstaðli.
Staðsetning smáspennutengla - Reykskynjara - og dyrabjöllu skul vera í samráði við eiganda og miðast við innréttingar teikningar.



Raflagnapjónusta Selfoss ehf. Gagnheiði 5. 800 Selfoss Símar: 894-5408 / 899-5408	
Dags: 15-01-2019	Staður: Melur úr landi Einholts 1 801 Selfoss.
Hönnuður Raflagnateikningar: <i>Sveinn Elíasson</i>	Hönnuður Raflagnateikningar: Sveinn Elíasson Kt. 2808723189.
Teikning: Lásþenna Lýsing	Eigandi:
Breitt:	Kvarði:

2294-19