



Grunnmynd gólfhitalagna, mkv. 1:50

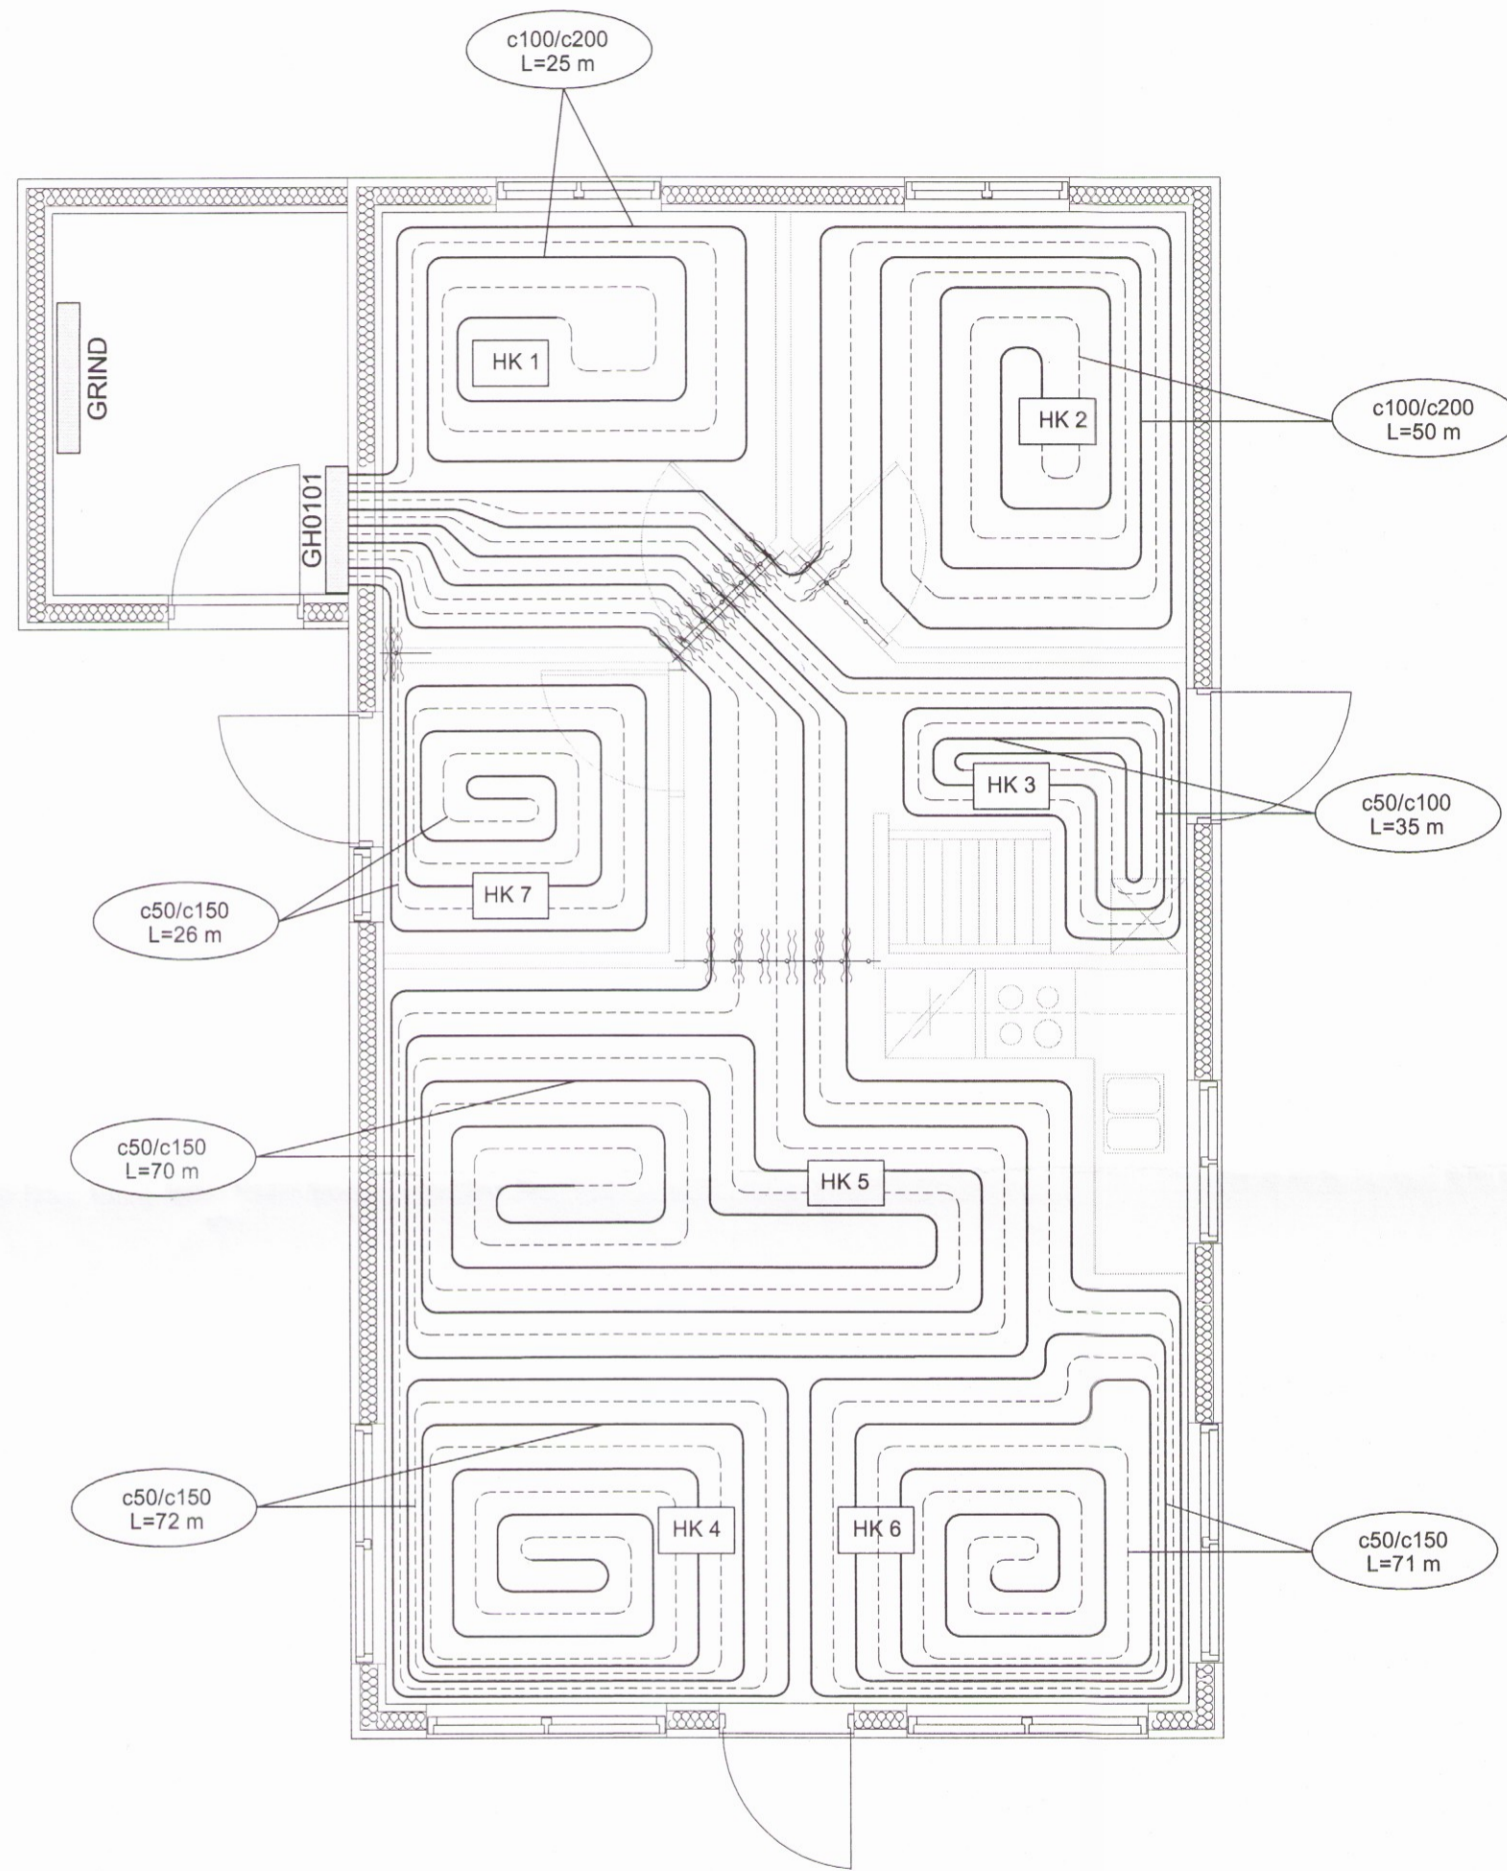

Kennisnið, mkv. 1:20

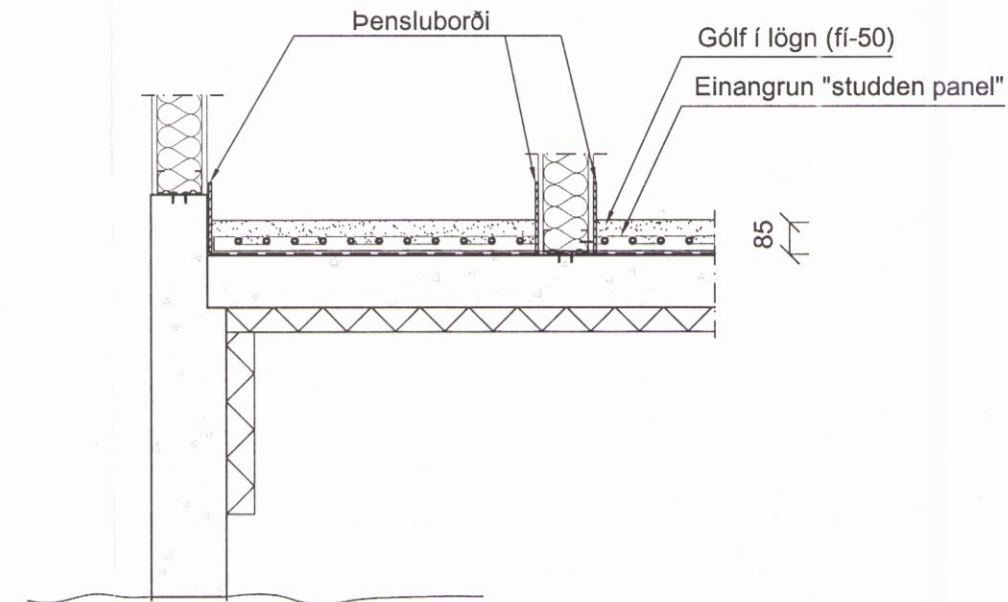

Skipulags- og byggingarfulltrúi Uppsveita bs.
Yfirfarið
31. júlí 2017
Fh. Byggingarfulltrúi

SKÝRINGAR:

- ÖLL MÁL ERU Í MM
- HK 1 = MOTTA 1
- GÓLFHITAKERFI KOMI Í 90mm ÍLÖGN MED EINANGRUN (NOPPENPLATTE)
- BIL MILLI SLANGA 225mm
- SETJA SKAL HLÍÐARHÓLKA/RÖR FYRIR 17/20 mm SLÖNGUR TIL VARNAR PÍPUM SKV. FYRIRMÆLUM FRAMLEIDANDA.
- HLÍÐARHÓLKA/RÖR SKAL SETJA ÞAR SEM PÍPUR FARA Í GEGNUM VEGGI, GÓLF, PENNSLUSKIL Í PLÖTUM, TENJAST KISTUM OG Á FRAMRÁSARLAGNIR AD MOTTUM.
- PENSLUBORDAR. ÞÁ SKAL JAFNFRAMT SETJA PENSLUBORDA MEDFRAM ÖLLUM VEGGJUM.
- HKV 0101/13 DREIFIKISTA - 0101 / HRINGRÁSARLAGNIR - 13

NOTA SKAL FLOTÍLÖGN SEM INNIHELDUR ANHYDRÍT T.D. ELGO-FLOTÍLÖGN FÍ50 EDA SAMBÆRILEGT. EINNIG ER HEIMILT AÐ NOTA SEMENSBUNDNA GÓLFÍLÖGN SEM ER TREFJASTYRKT OG JÁRN BUNDIN MED Ø13 Í JÁRNAMOTTUM.

EKKI SKAL HLEYPJA HEITU VATNI INNÁ LAGNIR FYRR EN ÍLÖGN ER ORÐIN ÞURR EDA SKV. FYRIRMÆLUM FRAMLEIDANDA LAGNA OG ÍLAGNAR.

LAGNING OG MEDFERÐ EFNISINS SKAL VERA Í SAMRÆMI VIÐ ÁKVÆÐI BYGGINGAREGLUGERÐAR OG ÞEIRRA STADLA SEM HÚN VÍSAR TIL, Þ.M.T. ÍST 67 OG DS-439

SJÁ ALMENNAR SKÝRINGAR Á TEIKNINGU NR. 652-200

EFNISGÆÐI:

LAGNAEFNI SKAL VERA VOTTAÐ
PEX-a T.D. RAUTHERM S 17x2,0 mm RAU - VPE 210
PB 10/60 °C - PB 8/90 °C EDA SAMBÆRILEGT
SKV. DIN 16892 OG DIN 4726

GÓLFHITALÖGN Í MIDRI BURÐARPLÖTU Í BÍLSKÚR
GÓLFHITALÖGN Í ÍLÖGN MED (TAKKA)EINANGRUN

SVÆÐI ÞAR SEM HLÍÐARRÖR ERU YFIR FRAMRÁSARLÖGN

-	-	-	-	-	-
-	-	-	-	-	-
-	-	-	-	-	-
-	-	-	-	-	-
-	-	-	-	-	-
Nr.	Dags.	Breyting.	Samb.		
Frumstærð blaðs A:1	Minnkað í mkv.1:2 A:3	Mkv.: 1:50	Dags.: 28.06.2017	Verk.nr.: VS171085	Teikn.nr.: P-003
Hannað: MG			Teiknað: SV	Yfirf.: MG	
VERKFRÆÐISTOFA SUDURNESJA Vikurbraut 13, 230 Reykjanesbæ Sími: 4 200 100, Fax: 4 200 111 Vefang: http://www.vss.is Netfang: vs@vss.is			Selhólsbraut 9 Grímsnes- og Grafingshreppur Lagnir Gólfhitalagnir		
Samb.: <i>Brunninn Gólf</i>			Sambæringshöfundur: <i>Ingifur Björnsson</i>		
kt:090856-3249			kt.130264-2639		