


Skráningartafla

Skráningartafla: Selhólsbraut 9, Grímsnes- og Grafningshreppur		Skrásetjari: Ingibjör Björnsson	
Landnúmer:	172392	Kennitala:	130264-2639
Matshlutanúmer:	01	Útgáfa:	4.01b
Uppskipting og lýsing		Stærðir	
D0 Lokun	D1 Rými hæð-roð	D2 Notkun texti	D3 Höfuð-flokkun
D4 Eignar-hald	D5 Botnflötur m²	D5M Milliflötur m²	D6 Stigar m²
D7 Op m²	D8 Brúttóflötur m²	D9 Brúttóflötur sh < 1,8	D10a Salarhæð min
D10b Salarhæð max	D11 Brúttó rúmmál m³	D12 Nettóflötur m²	D16 Birt flatarmál m²
D17 Skipta-rúmmál m³	Reiknitala skiptarúmmáls		
Matshluti		65,7	26,0
Botn		1,0	1,0
1. hæð		90,7	0,0
A 0101	Sumarhús	259,1	55,6
C 0102	Verönd	90,7	293,944
		13,1	
		246,0	55,6
		246,0	55,6
		2,17	5,00
		246,0	55,6
		90,7	3,74
			207,944
		1,00	86,000
Athugasemdir			
Sameignir sumra			
Eignarhald			
Eignar-hald	Notkun texti	Birt flatarmál m²	Skiptarúmmál
			Séreign m³
			Séreign og sameign m³
0101	Sumarhús	90,7	293,944
			293,944
	Alls	90,7	293,944
			293,944

Skipulags- og byggingarfulltrúi Uppsveita bs.
Samþykkt
 19 JULI 2017
[Signature]
 Byggingarfulltrúi

Afstöðumynd, mkv. 1:500

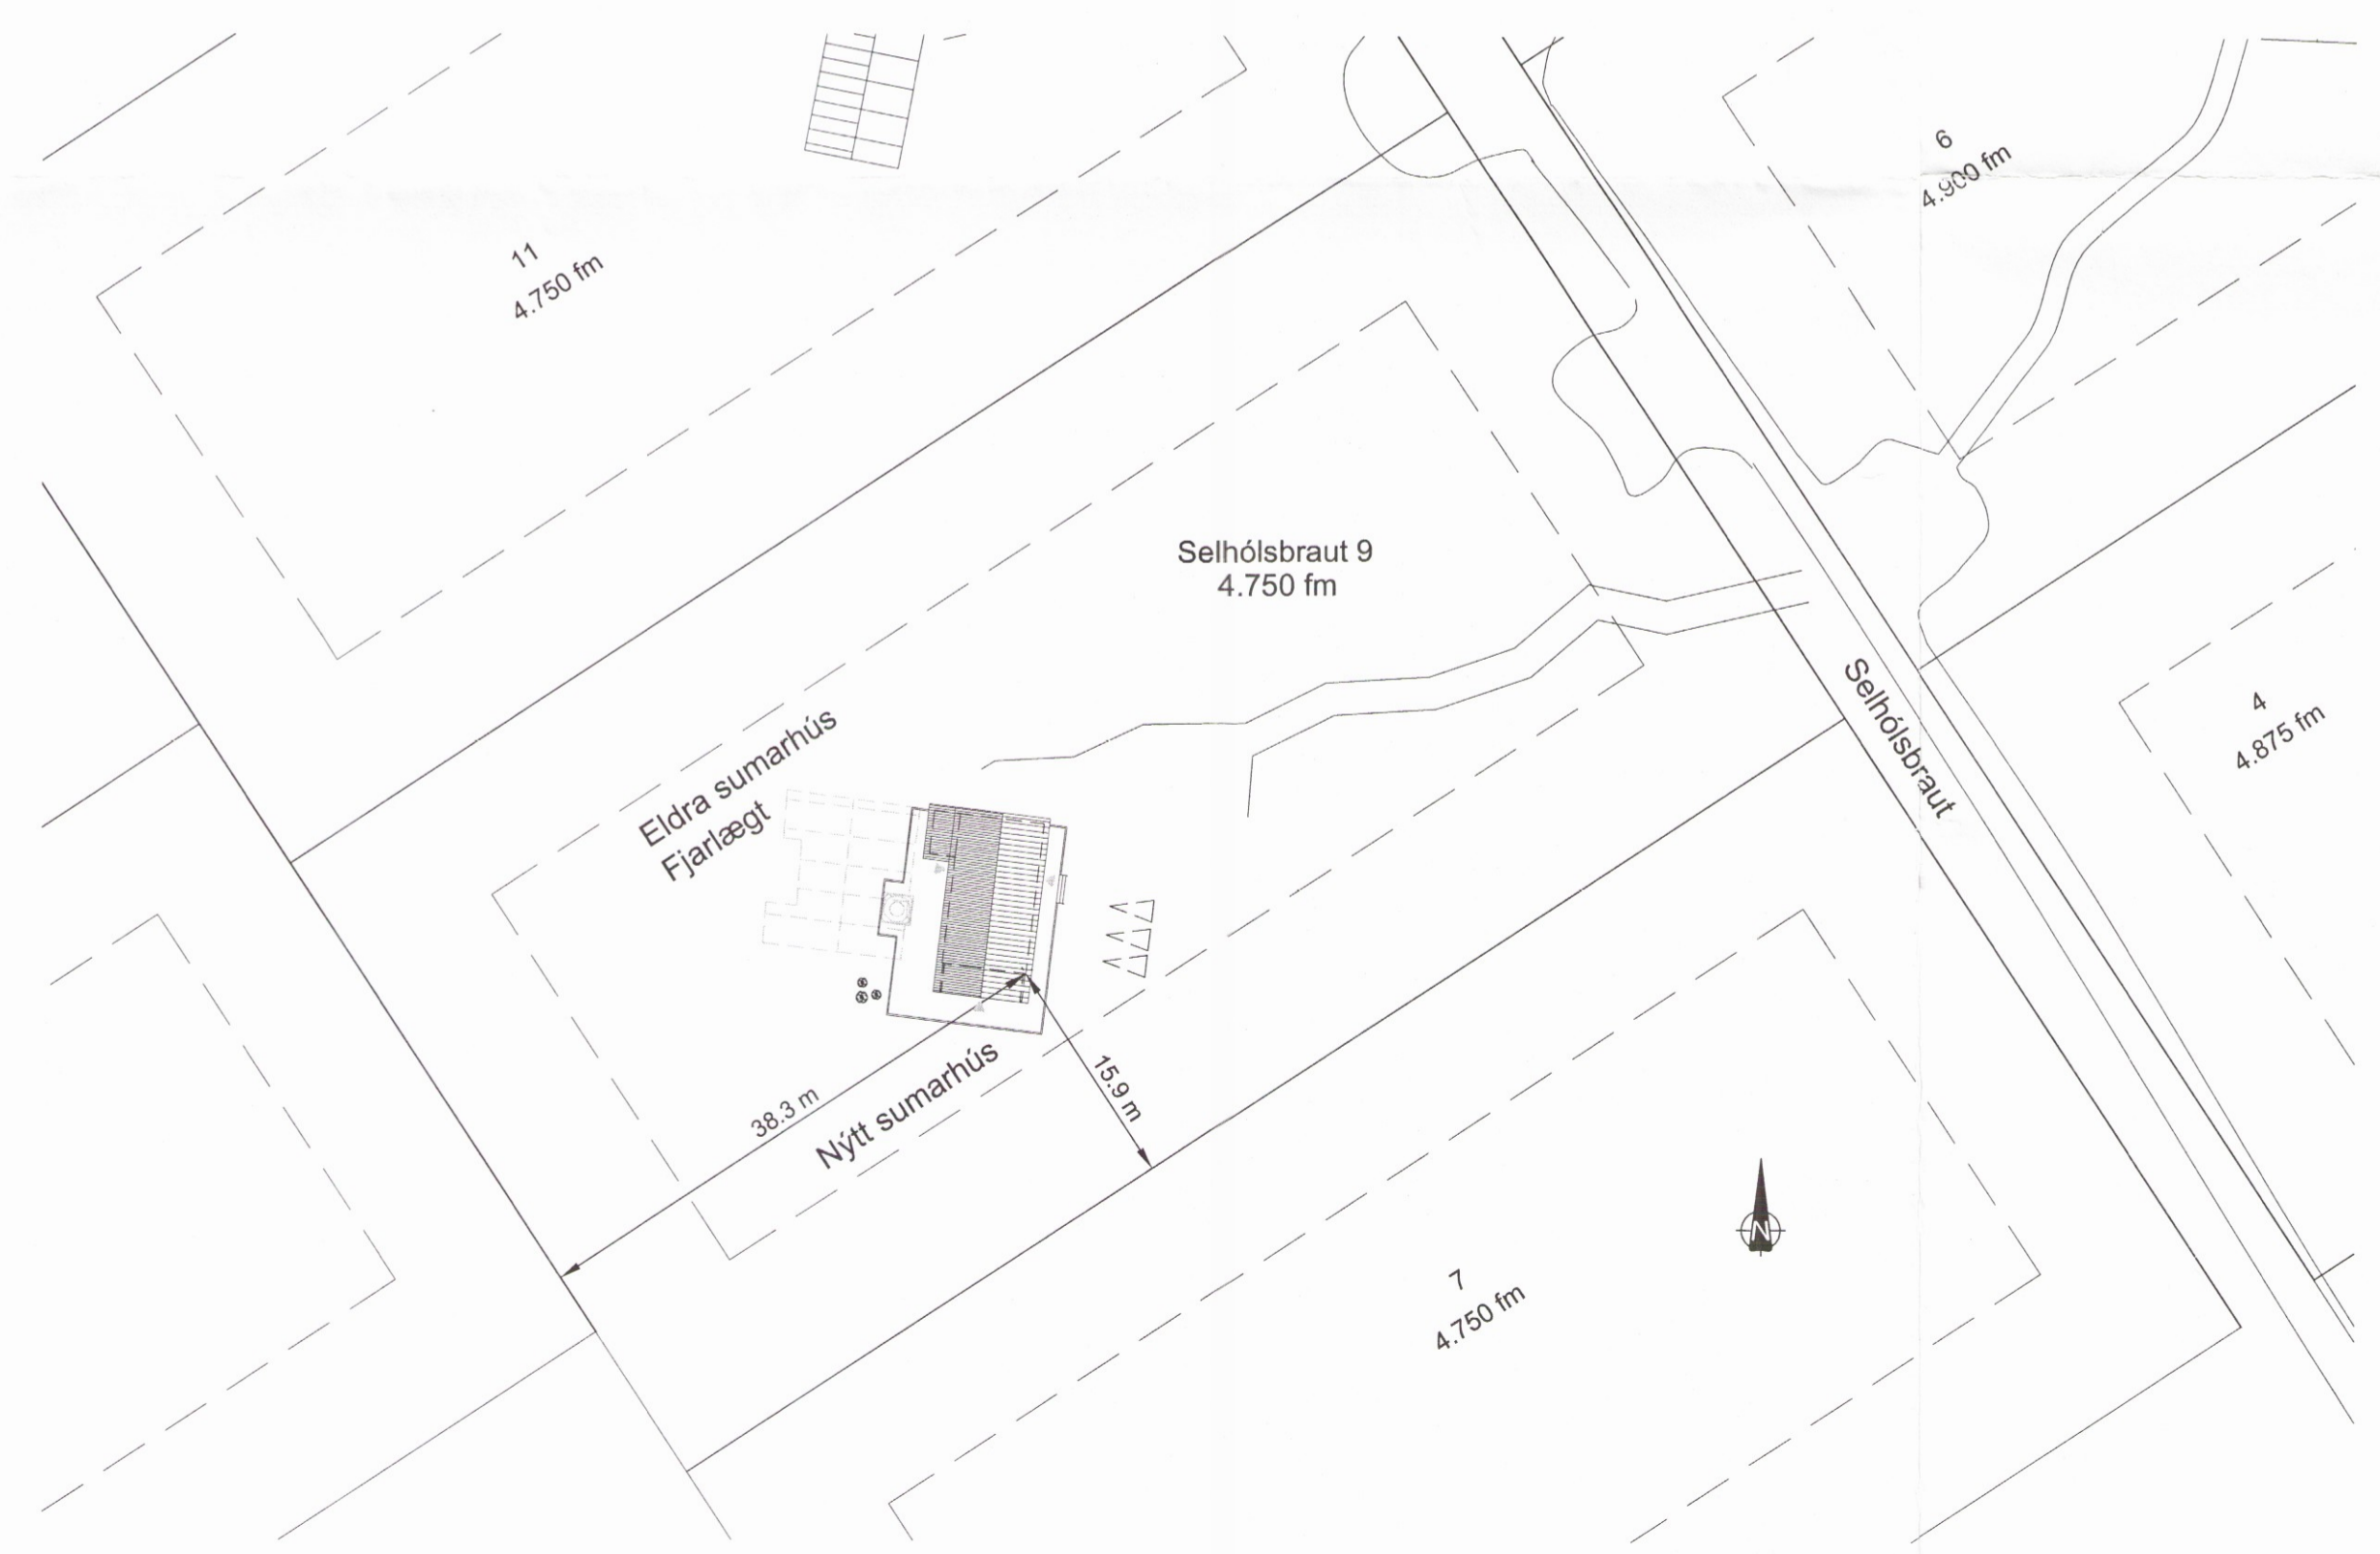

Nr.	Dags.	Breyting.	Samp.
Frumstærð blaðs	Minnkað 1:1.41	Mkv.: 1:500	Dags.: 28.06.2017
A:2	A:3		Verk.nr.: VS171085
			Teiknað: SV/IB
			Yfir: IB
VERKFRÆÐISTOFA SUBURNESJA Víkurbraut 13, 230 Reykjanesbæ Sími: 4 200 100, Fax: 4 200 111 Vefang: http://www.vss.is Netfang: vs@vss.is			Selhólsbraut 9 Grímsnes- og Grafningshreppur Skráningartafla Afstöðumynd 2295
Samþ.: <i>[Signature]</i> Kt. 130264-2639			Samræmingarhönnuður: