



Dags:	Nr.	Breytingar:	Samb.
07.04.2017	A	Afgreiðsla færð, tæknibúnaður færður í kjallara.	
19.05.2017	B	Öndunarsúla færð og öndunarskápur settur á laghr.	

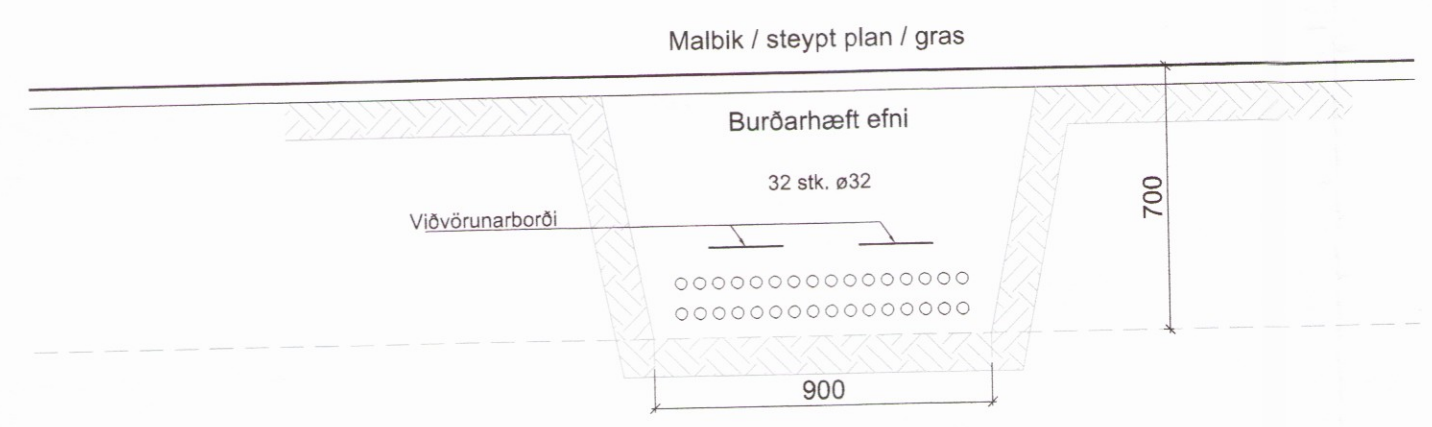

Snið í lagnaskurð
Mkv. 1:20

Legga lagna að
tæknirými í kjallara


Ad-Blue rör DN-50
einföld, 1 stk.
1,0 m dýpi á lögn.

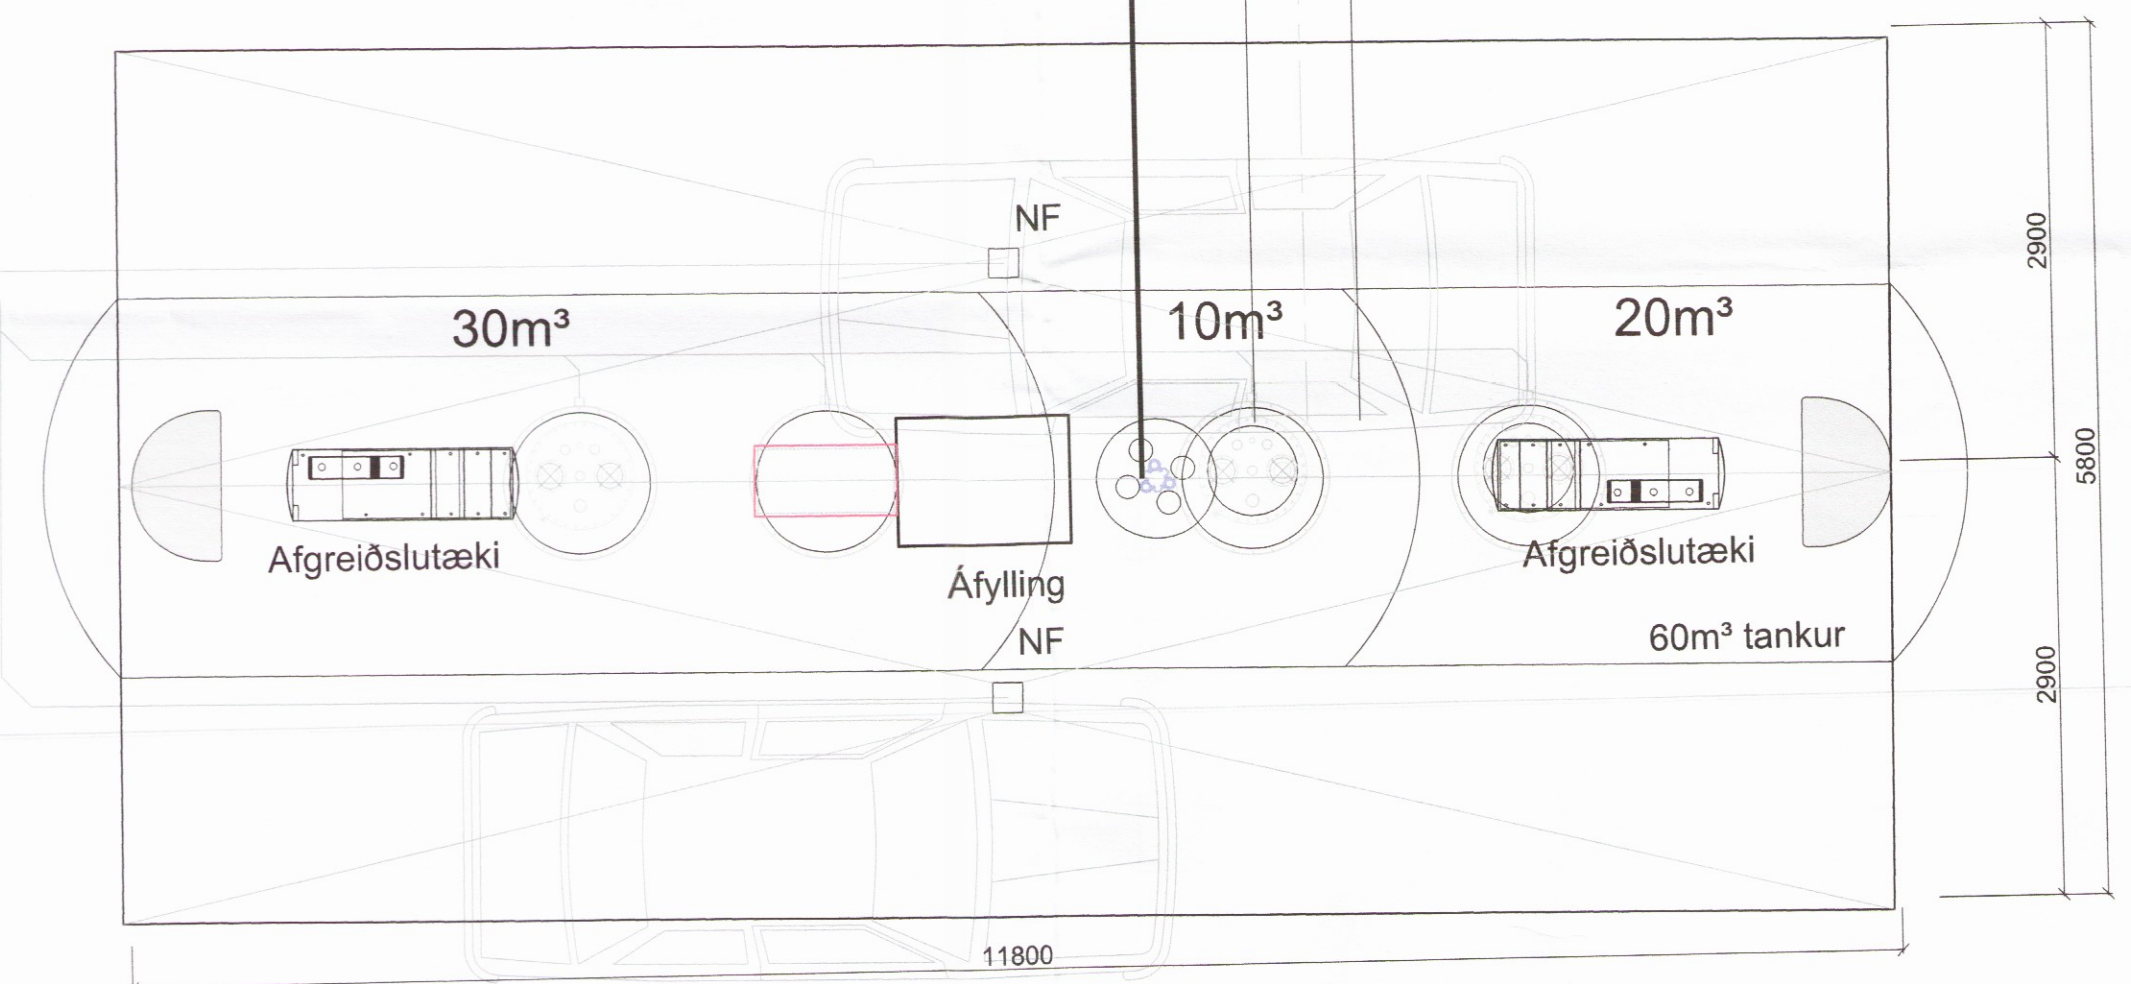


Grunnmynd
Mkv. 1:50

- Tæknirými í kjallara:
- Rafmagn
 - Tölvutenging
 - Sími
 - Vatn
 - Snjóbræðslukista
 - Mælir fyrir skilju

Verslun

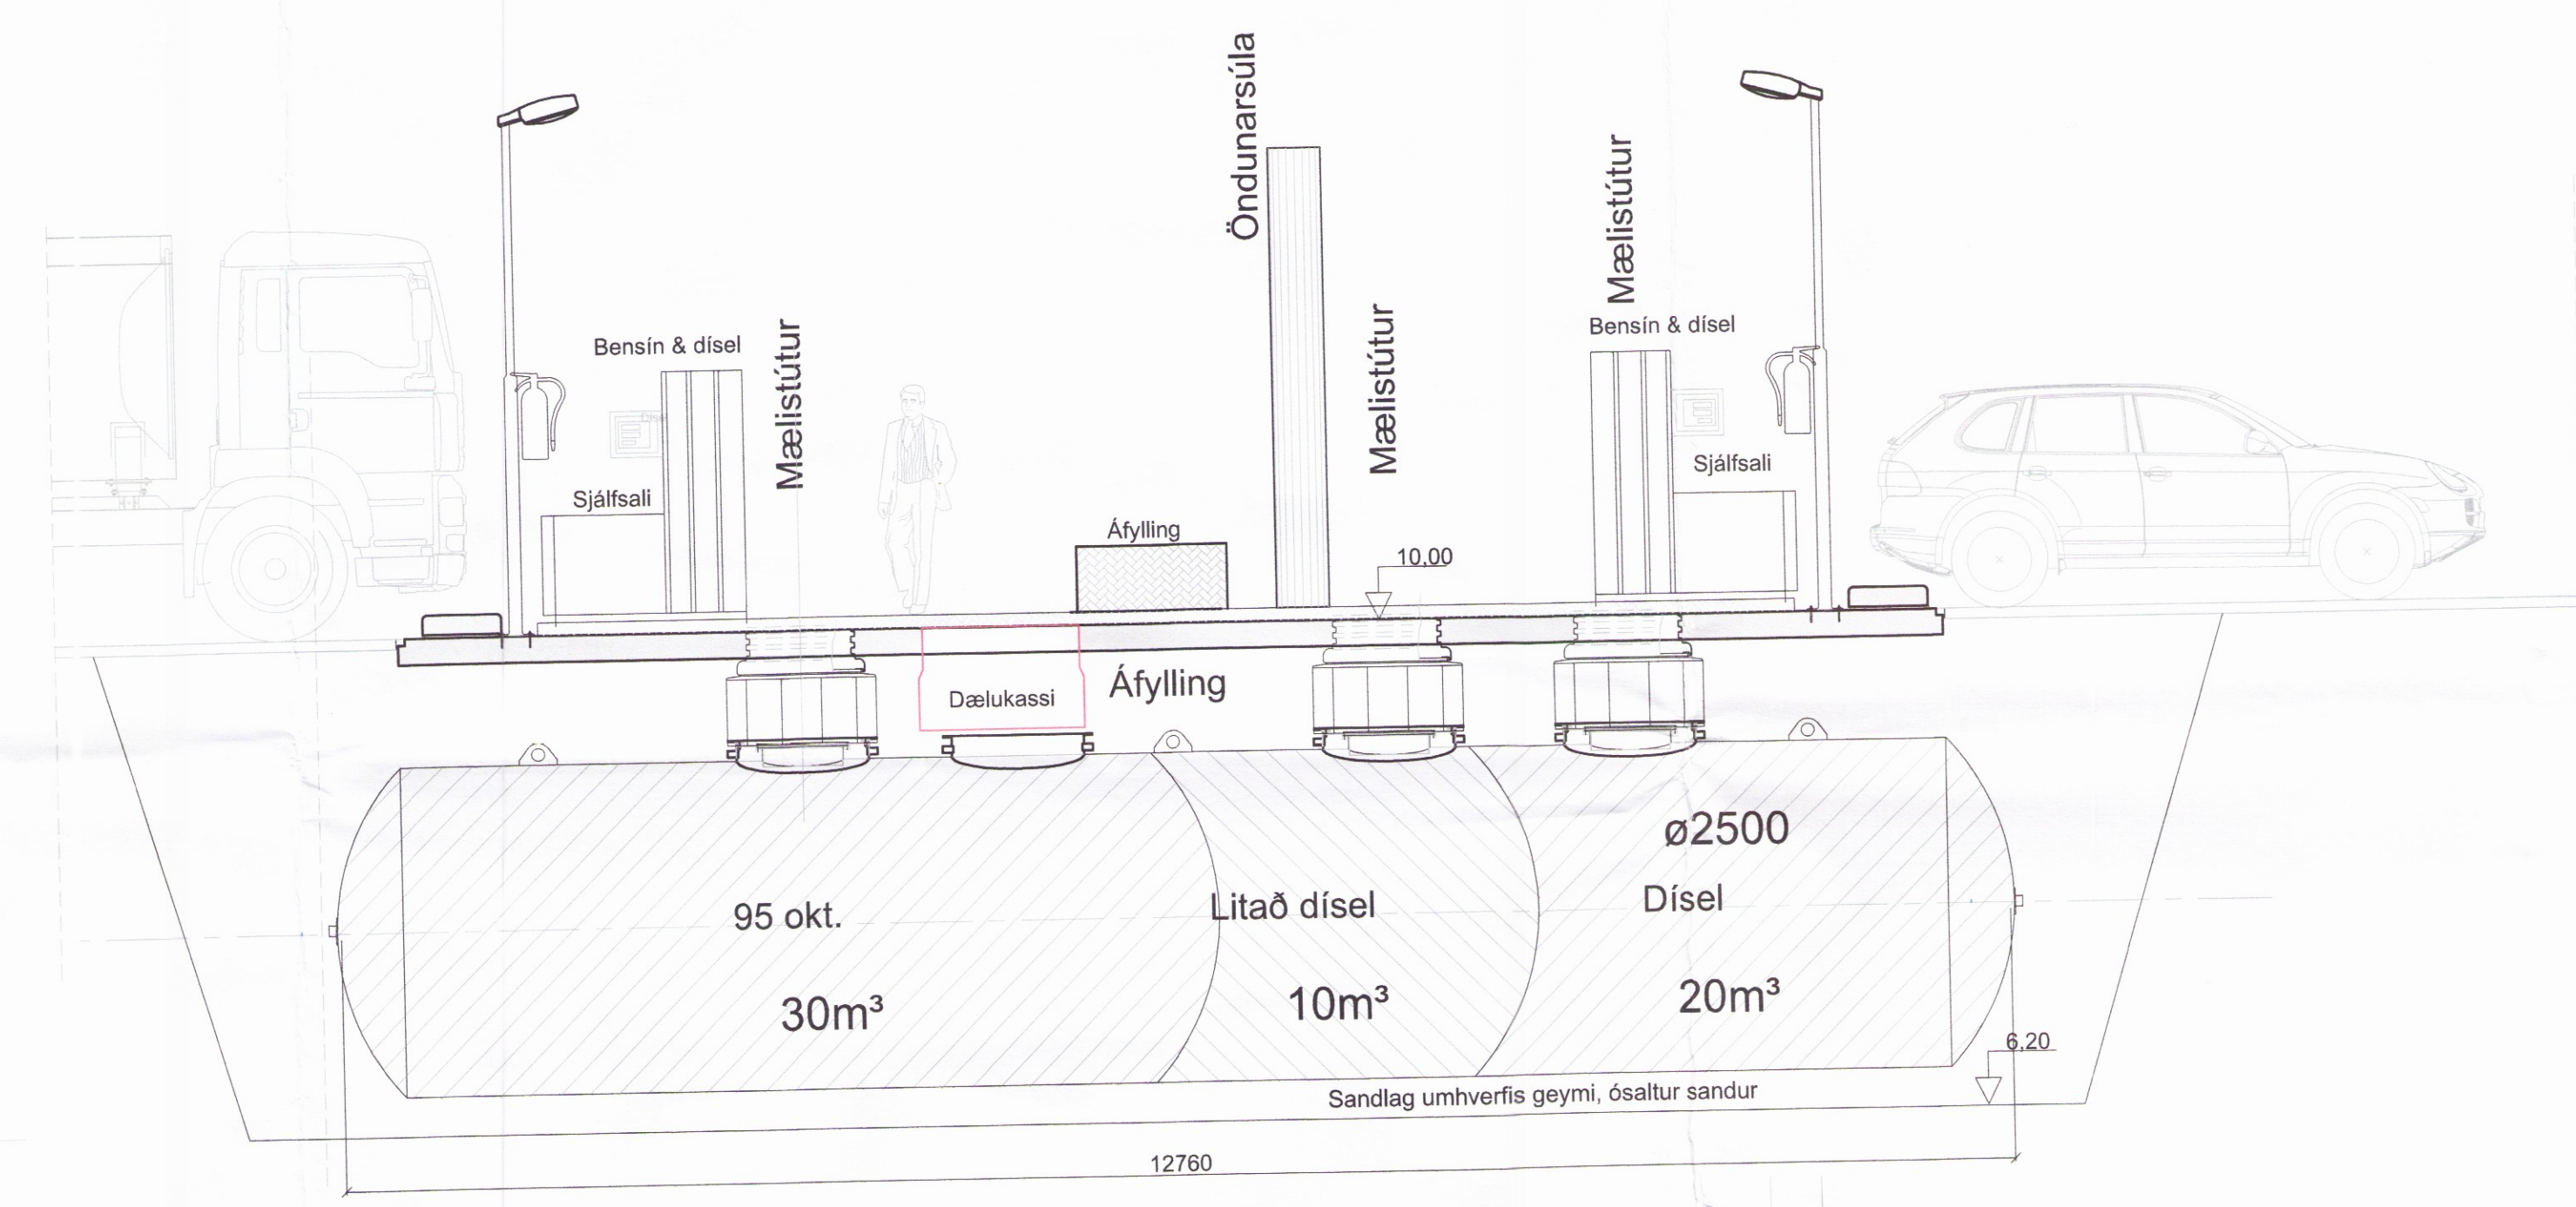

Langsnið
Mkv. 1:50


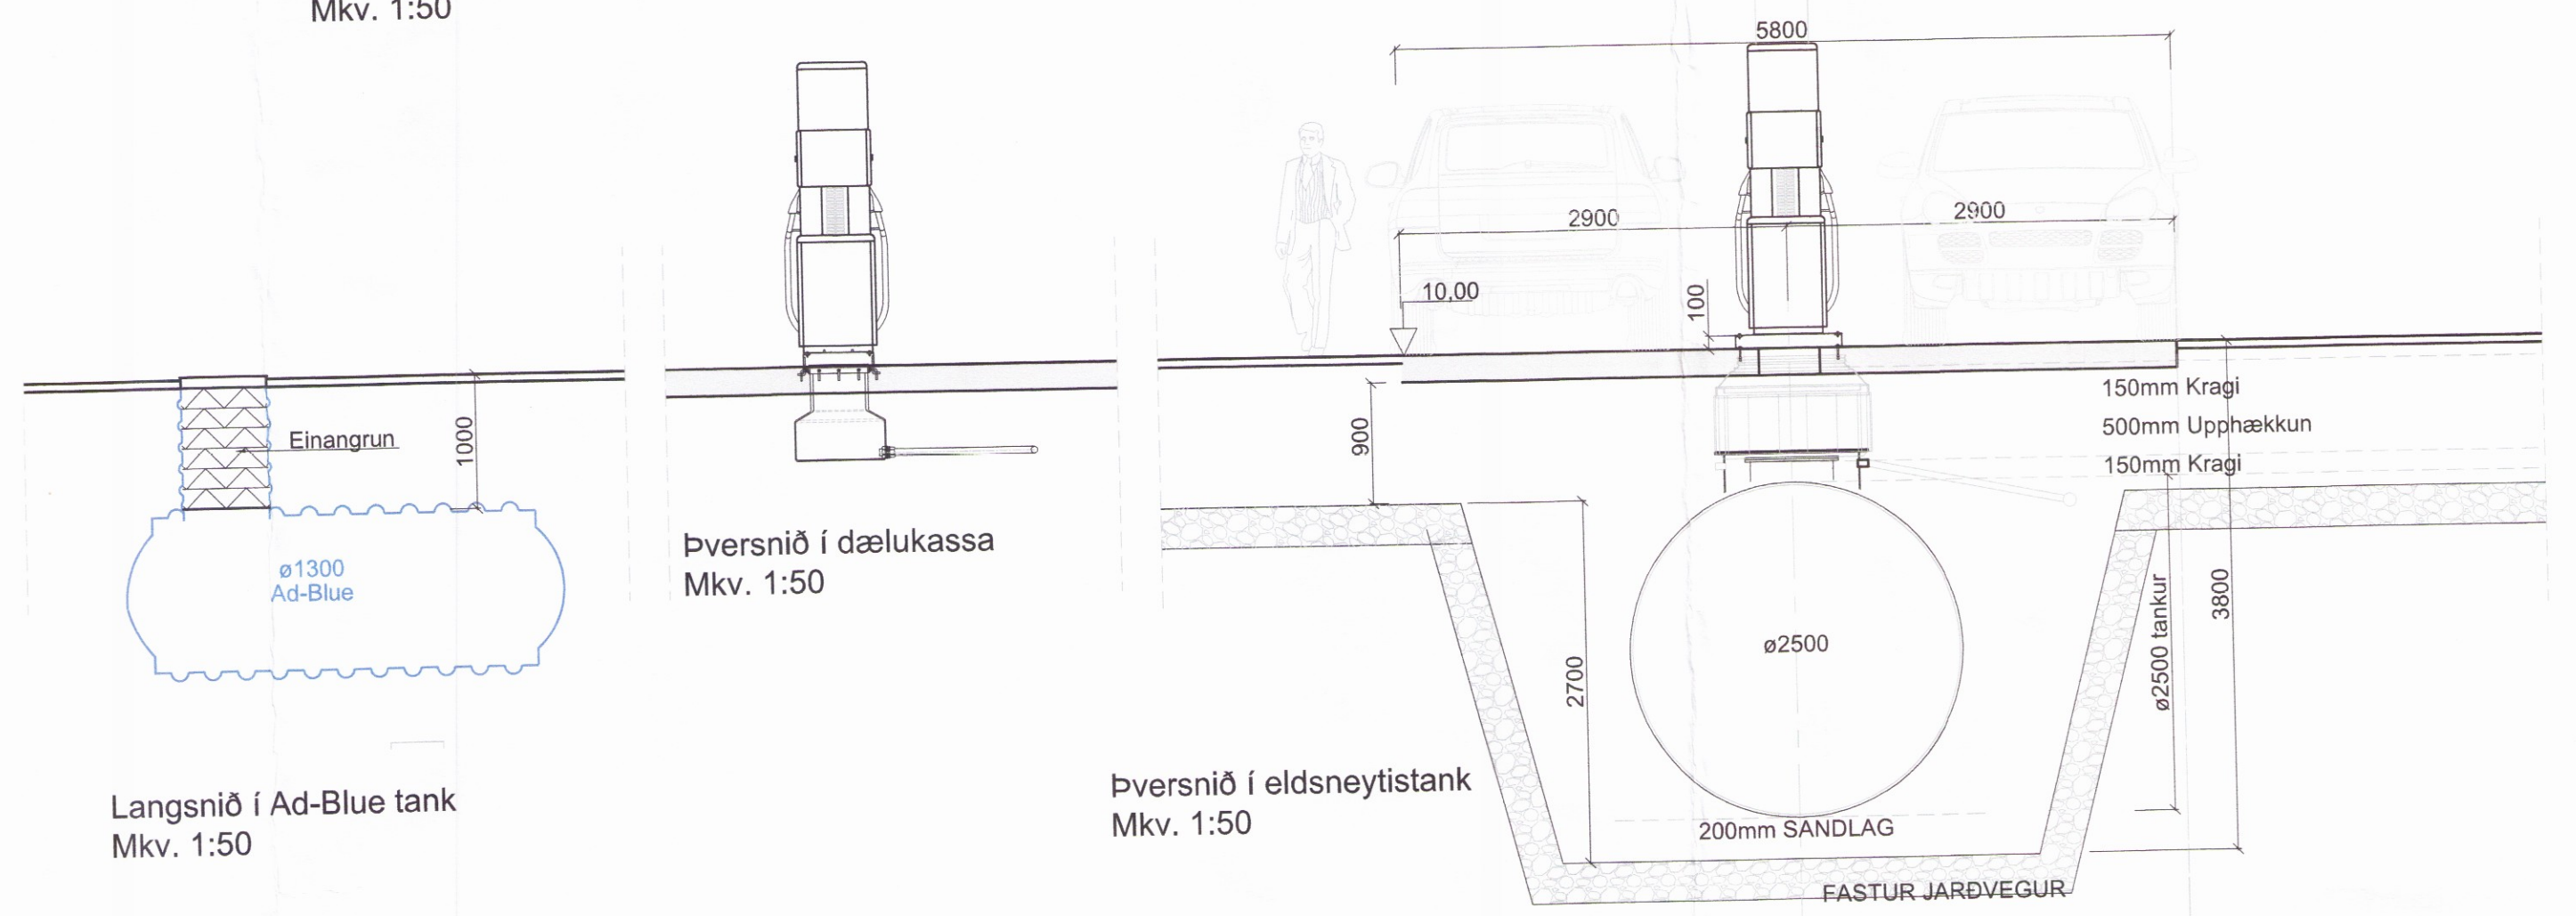


Langsnið í Ad-Blue tank
Mkv. 1:50

Þversnið í eldsneytistank
Mkv. 1:50

Þversnið í dælu-kassa
Mkv. 1:50

Áfylling
Mkv. 1:20

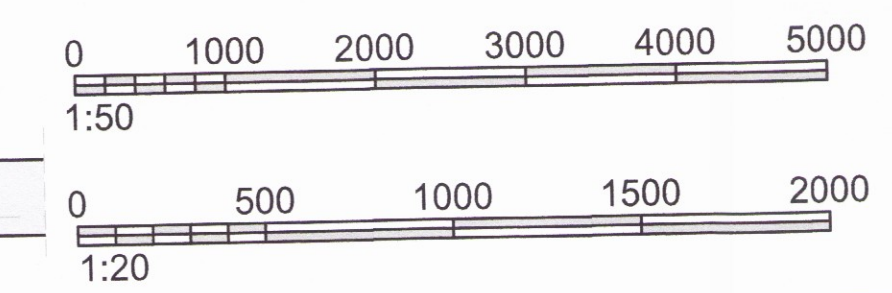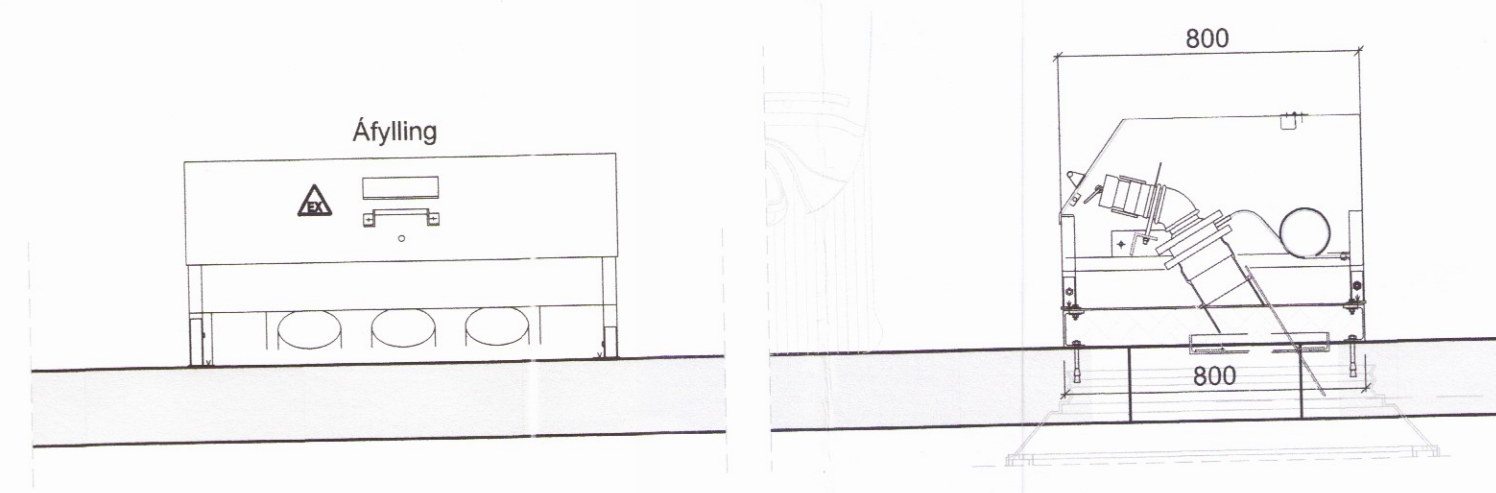

VERKHOF EHF

Fellamúli 26 • 108 Reykjavík • Sími: 517 9050 • Netfang: verkhof@verkhof.is

Hiðli verks:	N1 - Dalbraut 8 Sjálfsafgreiðslustöð - 840 Laugarvatn	Höfundur:	Svavar M. Sigurjónsson	Dagur:	01.02.2017
Hiðli teikningar:	Eldsneytisgeymir og öllu- og sandskilla Grunnmynd, plan og lögnir	Samþykkt:	Árnir Þór	Verknúmer:	801
Hiðli:	SMS	Teiknari:	SMS	Málari:	16-113
Hiðli:	SMS	Málari:	SMS	Stofnúmer:	802
Hiðli:	SMS	Stofnúmer:	SMS	Útgáfa:	B