


GRUNNMYND 1. HÆÐ
1:50

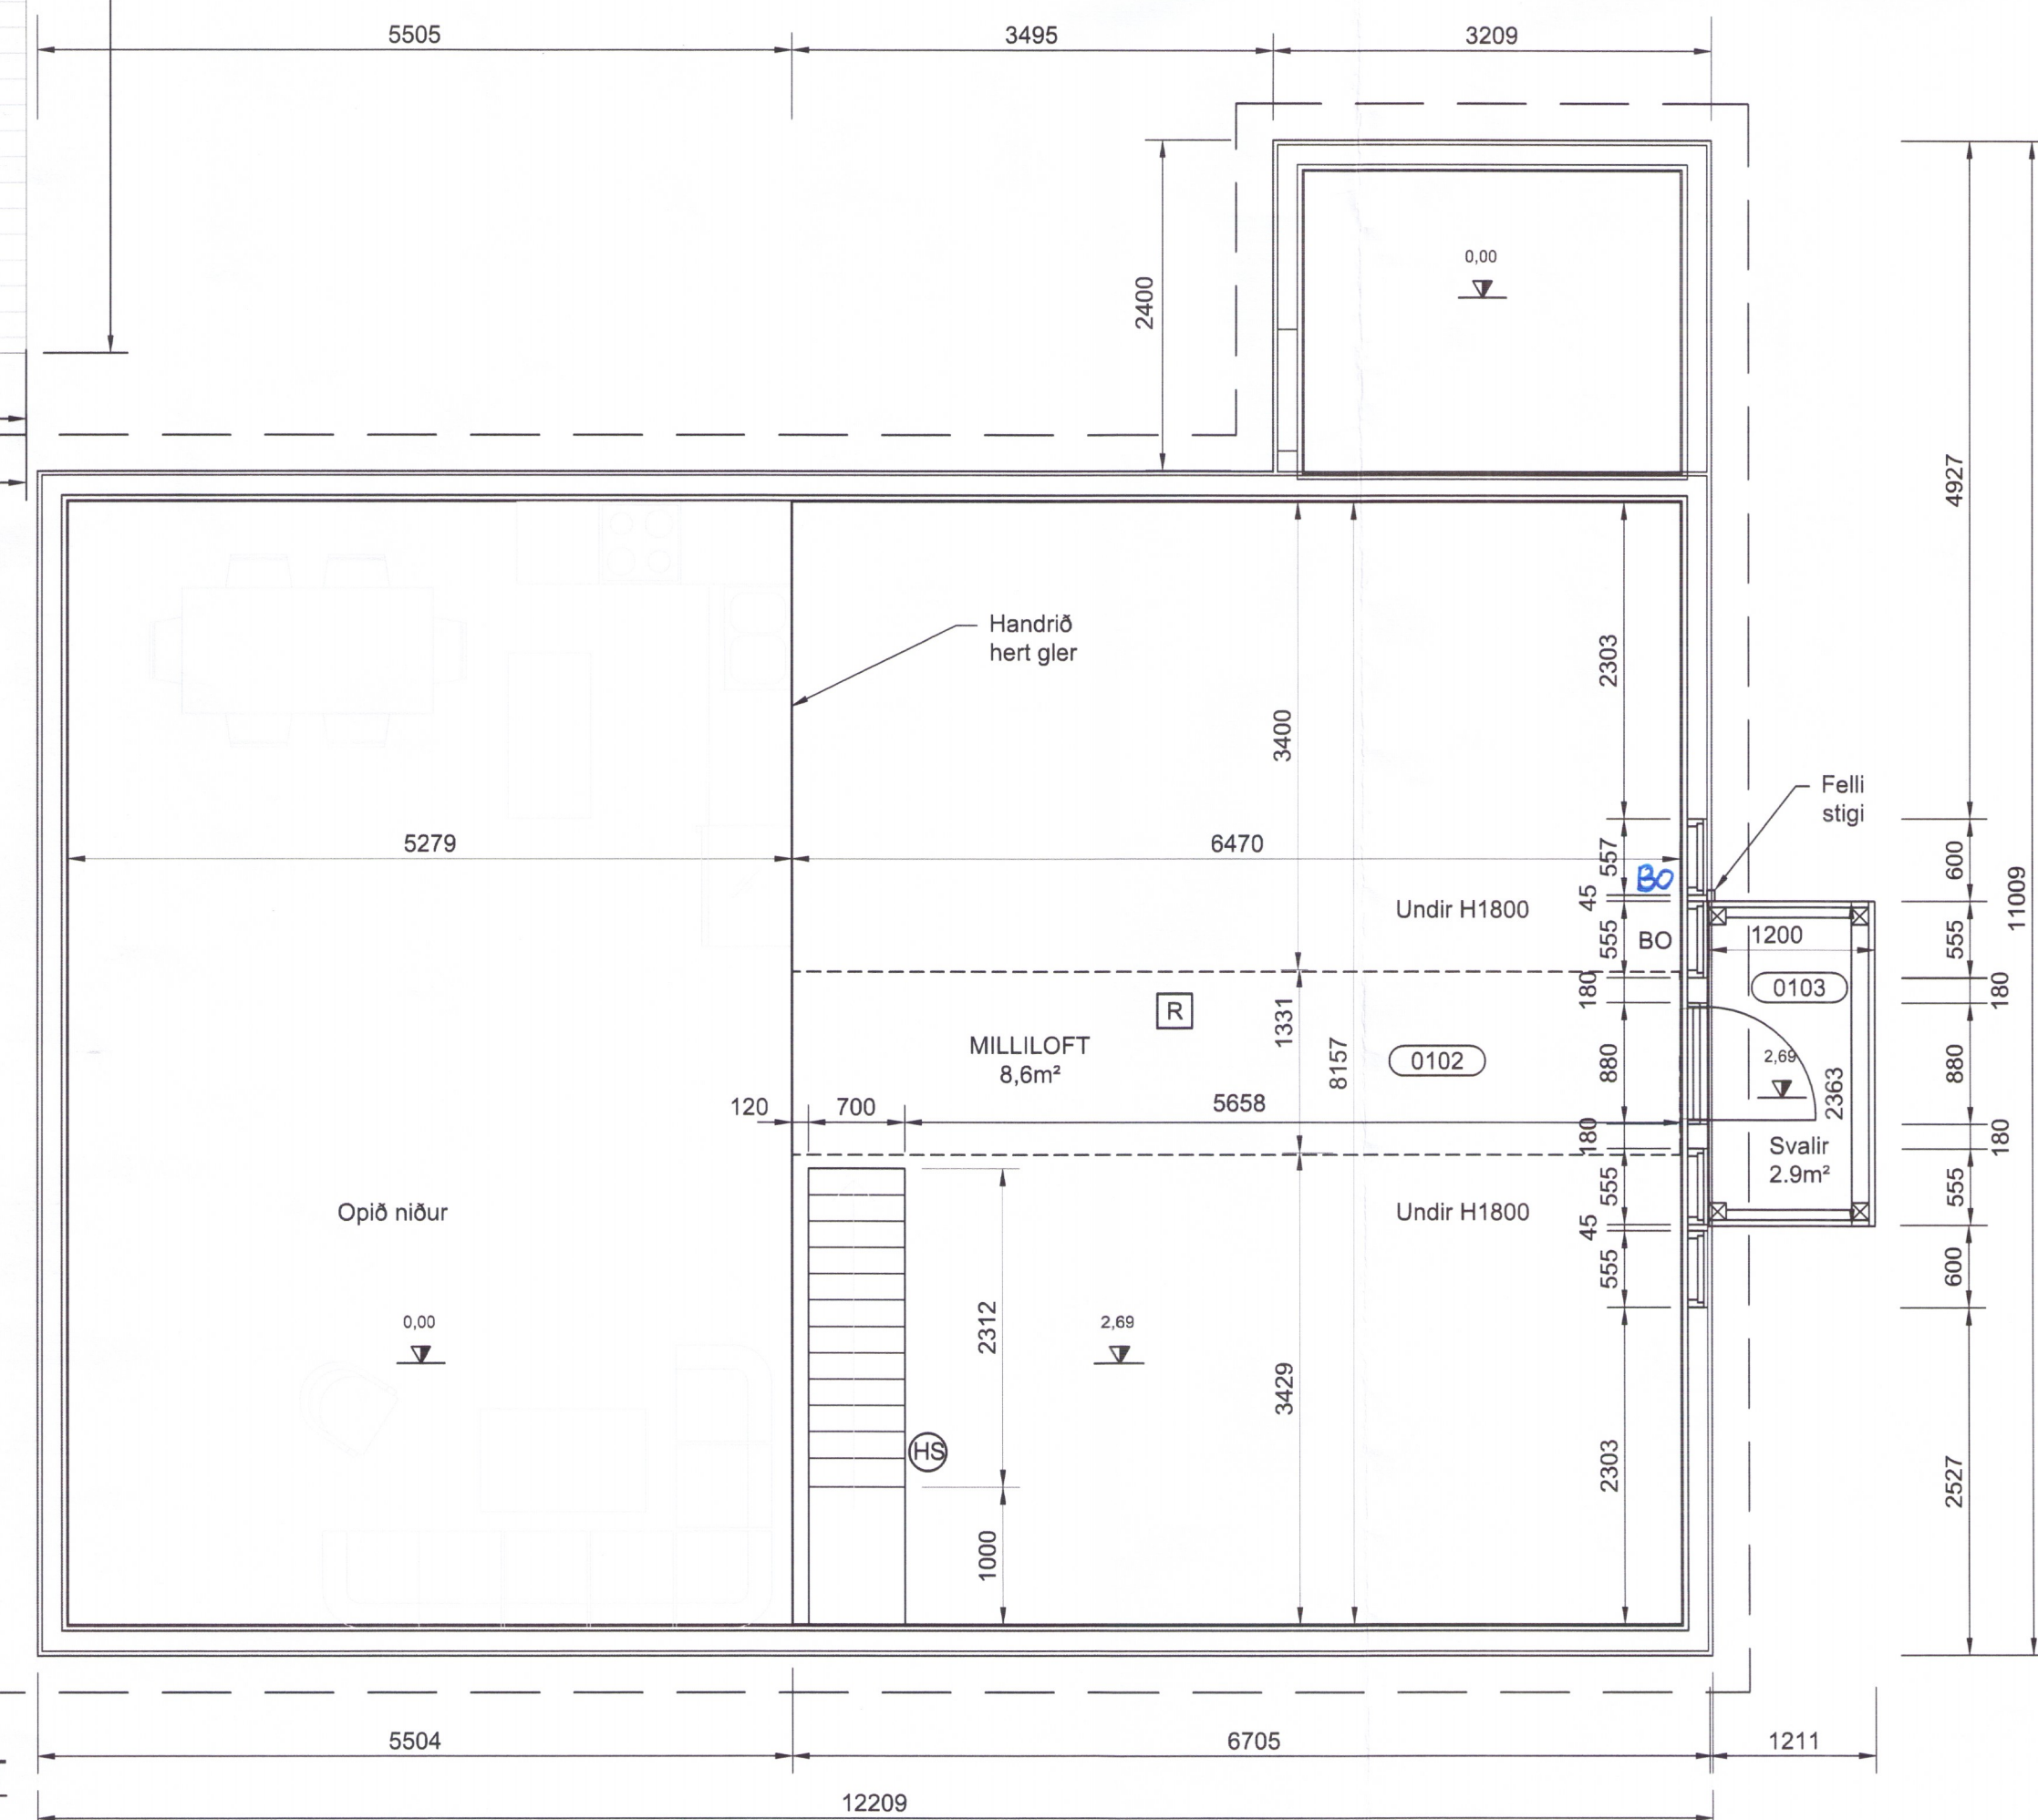

GRUNNMYND MILLILOFT
1:50

SKÝRINGAR

- R - Reykskjarni
- BO - Brunamótstaða
- BO - Björgunarop
- HS - Handslökkvitæki
- HV - Inntak hitaveitu
- VV - Inntak Vatnsveitu
- RV - Inntak rafveitu
- S - Inntak síma/ljósleiðara
- MR - Mælir rafveitu (utanhúsa)
- LR - Lofttræst rými
- PG - Þakgluggi
- GN - Gólfniðurfall
- PN - Þakniðurfall
- 0.00 - Hæðarkóti byggingar



ÖLL AFRITUN TEIKNINGAR, AD HILUTA EDA HEILD, ER HÁÐ SKRIFLEGU LEYTI HÖFUNDA.

ÚTGÁFUERILL

ÚTG.	DAGS.	SKÝRINGAR:	SAMB.
A	11.06.19	Byggingateikning	MG

Verkhelti:
SUMARHÚS
 Heimilisfang:
LAUGARIMI 19
 Verkegund:
FRÍSTUNDAHÚS
 Landnúmer: 193525 Staðgreinir: 8719-1-52030190
BYGGINGATEIKNING - GRUNNMYND
LAUGARIMI 19 2304-19
 GRÍMSNESS- OG GRAFNINGS-SHREPPÍ

Hannað af: MG	Matshluti: 01
Teknað af: IM	Mælikvarði: 1:50
Samræming: RIG	Dagsetning: 11.06.2019
Samþykkt: María Guðmundsdóttir 271267 5769	MG
Hönnunarstjórn: Rúnar Ingi Guðjónsson 140669-4319	



Guðrúnarstígur 2-4 S. 560 5400, www.lota.is

6408-001-0-0-A	B01	A
Verknúmer	Svæði	Útgáfa