
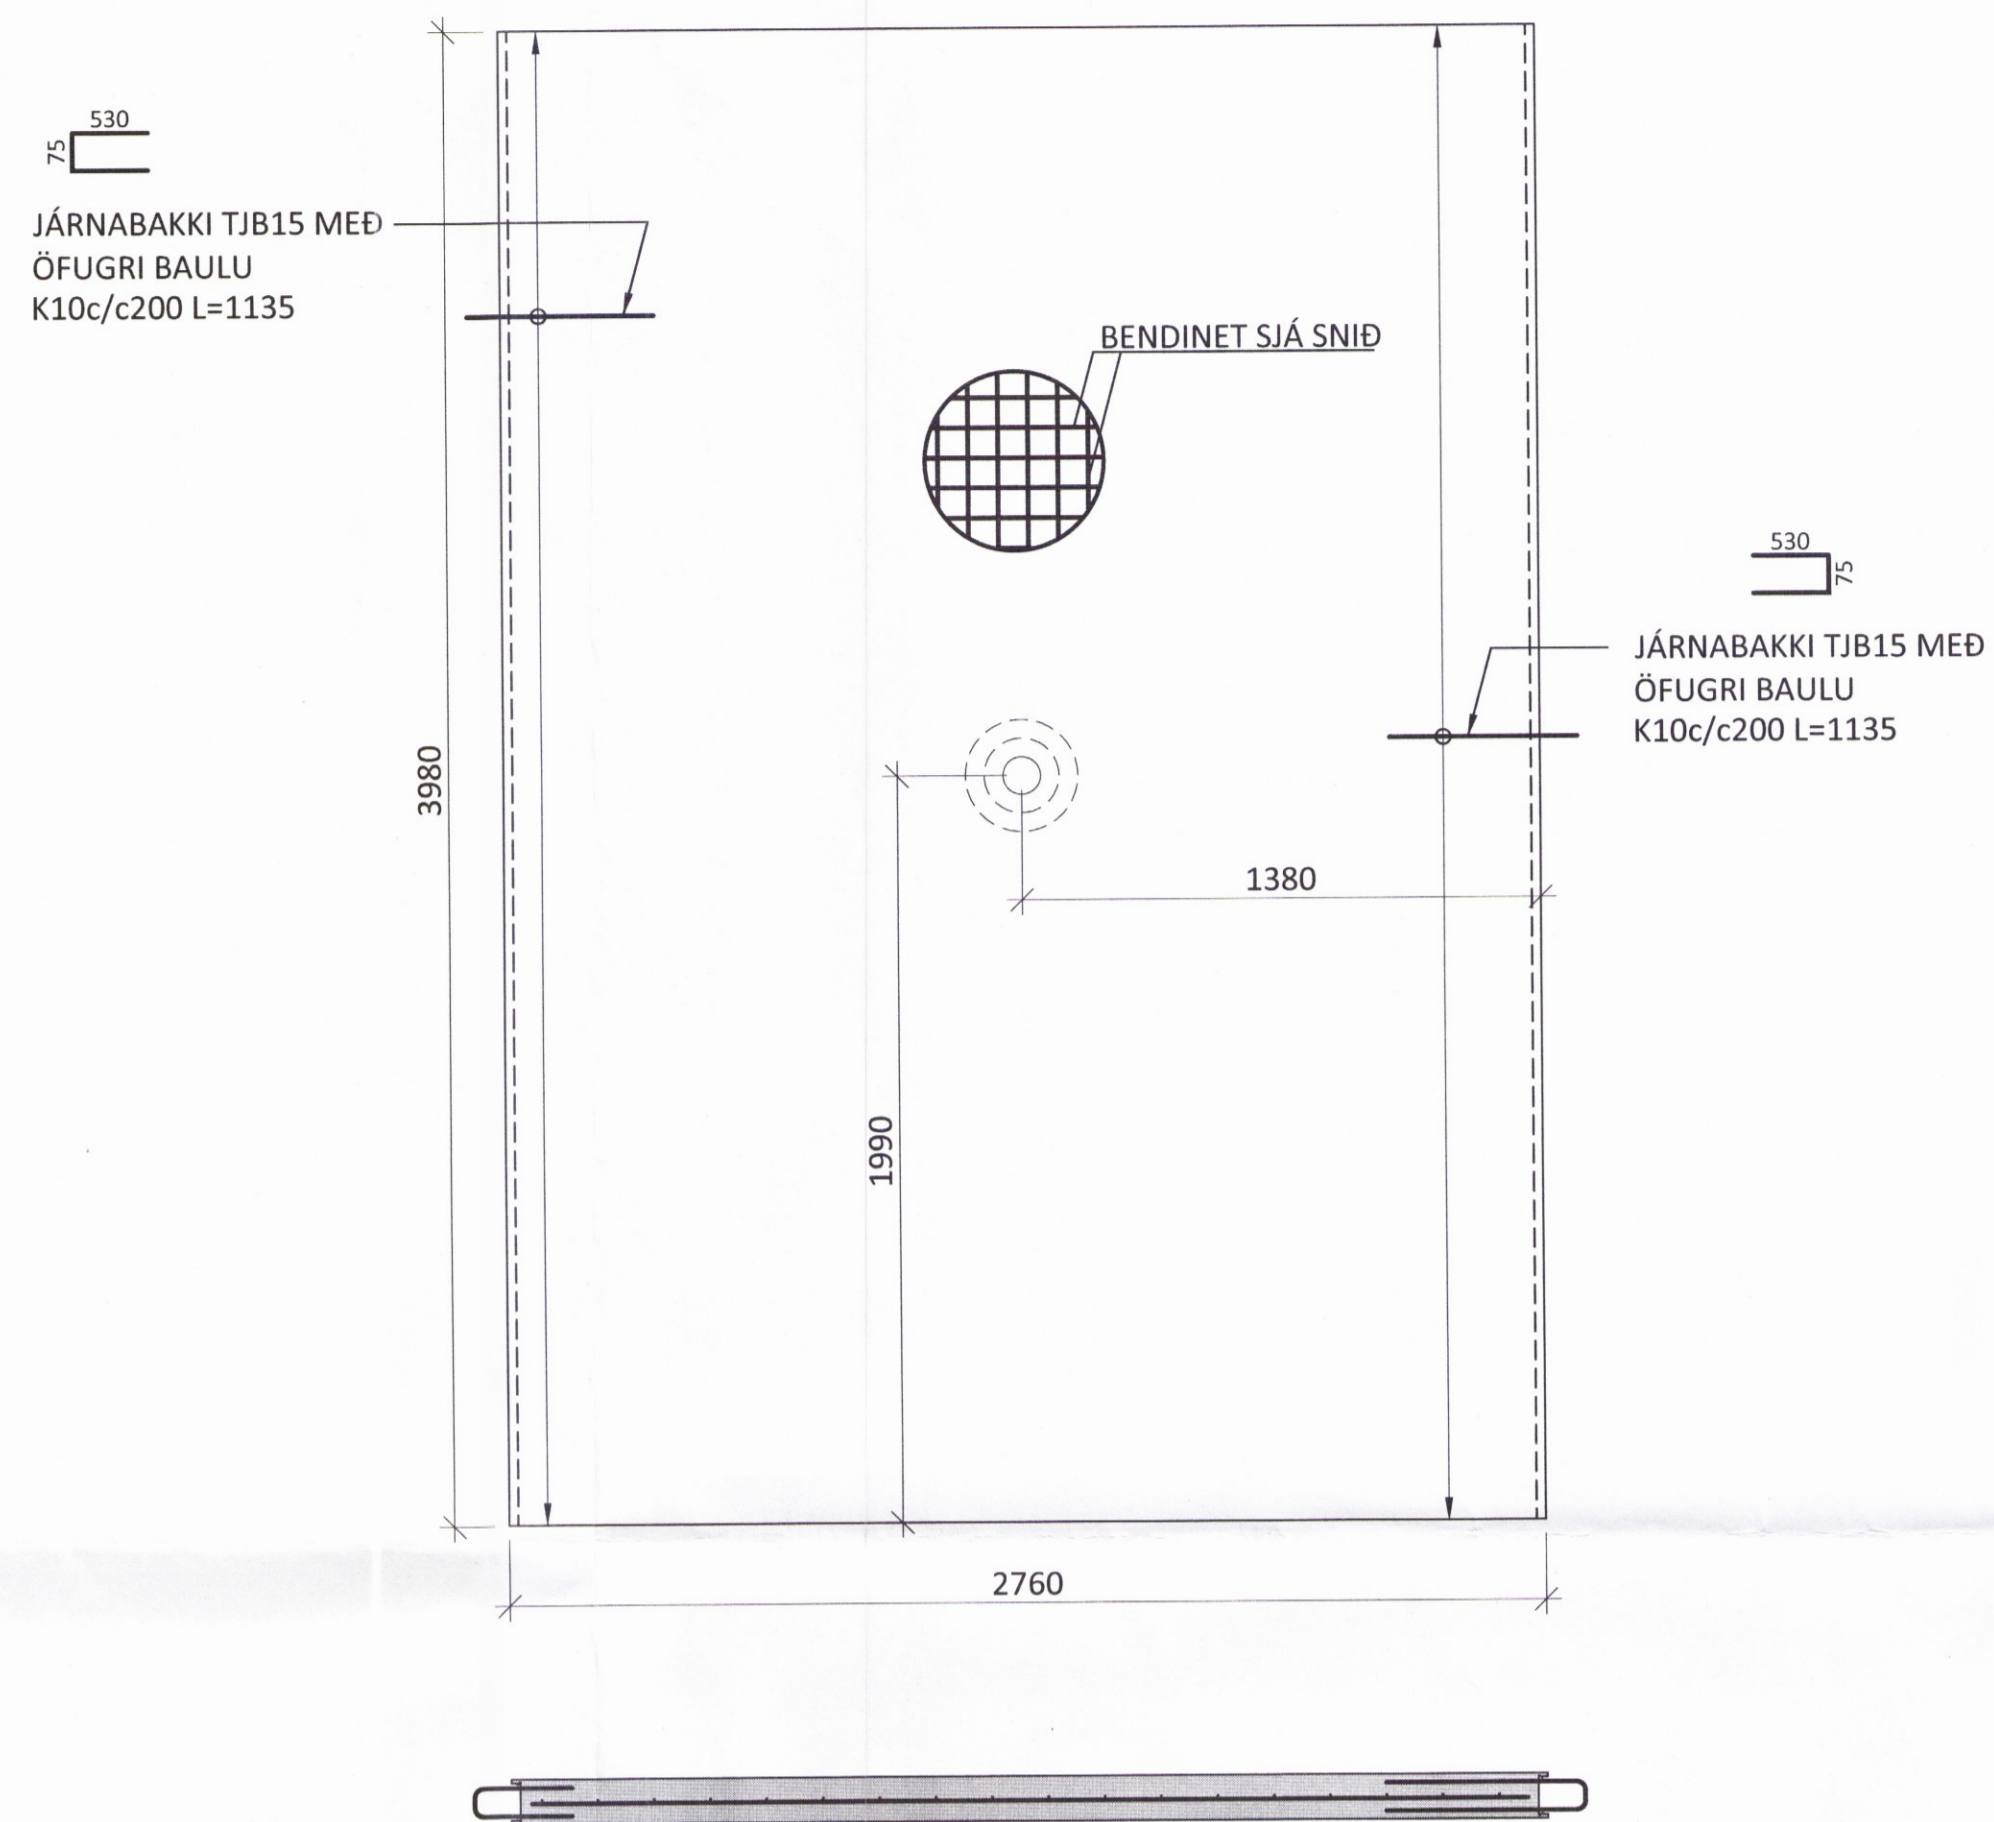


FORSTEYPTUR VEGGUR E11 M1:20  
BURÐARVEGGUR 2,80 TONN  
(1 stk.)

FORSTEYPTUR VEGGUR E12 M1:20  
BURÐARVEGGUR 3,30 TONN  
(1 stk.)

ÁRITUN BYGGINGARFULLTRÚA

Skipulags- og byggingarfulltrúa Uppheimur ehf.  
Yfirfarir  
02. júlí 2017

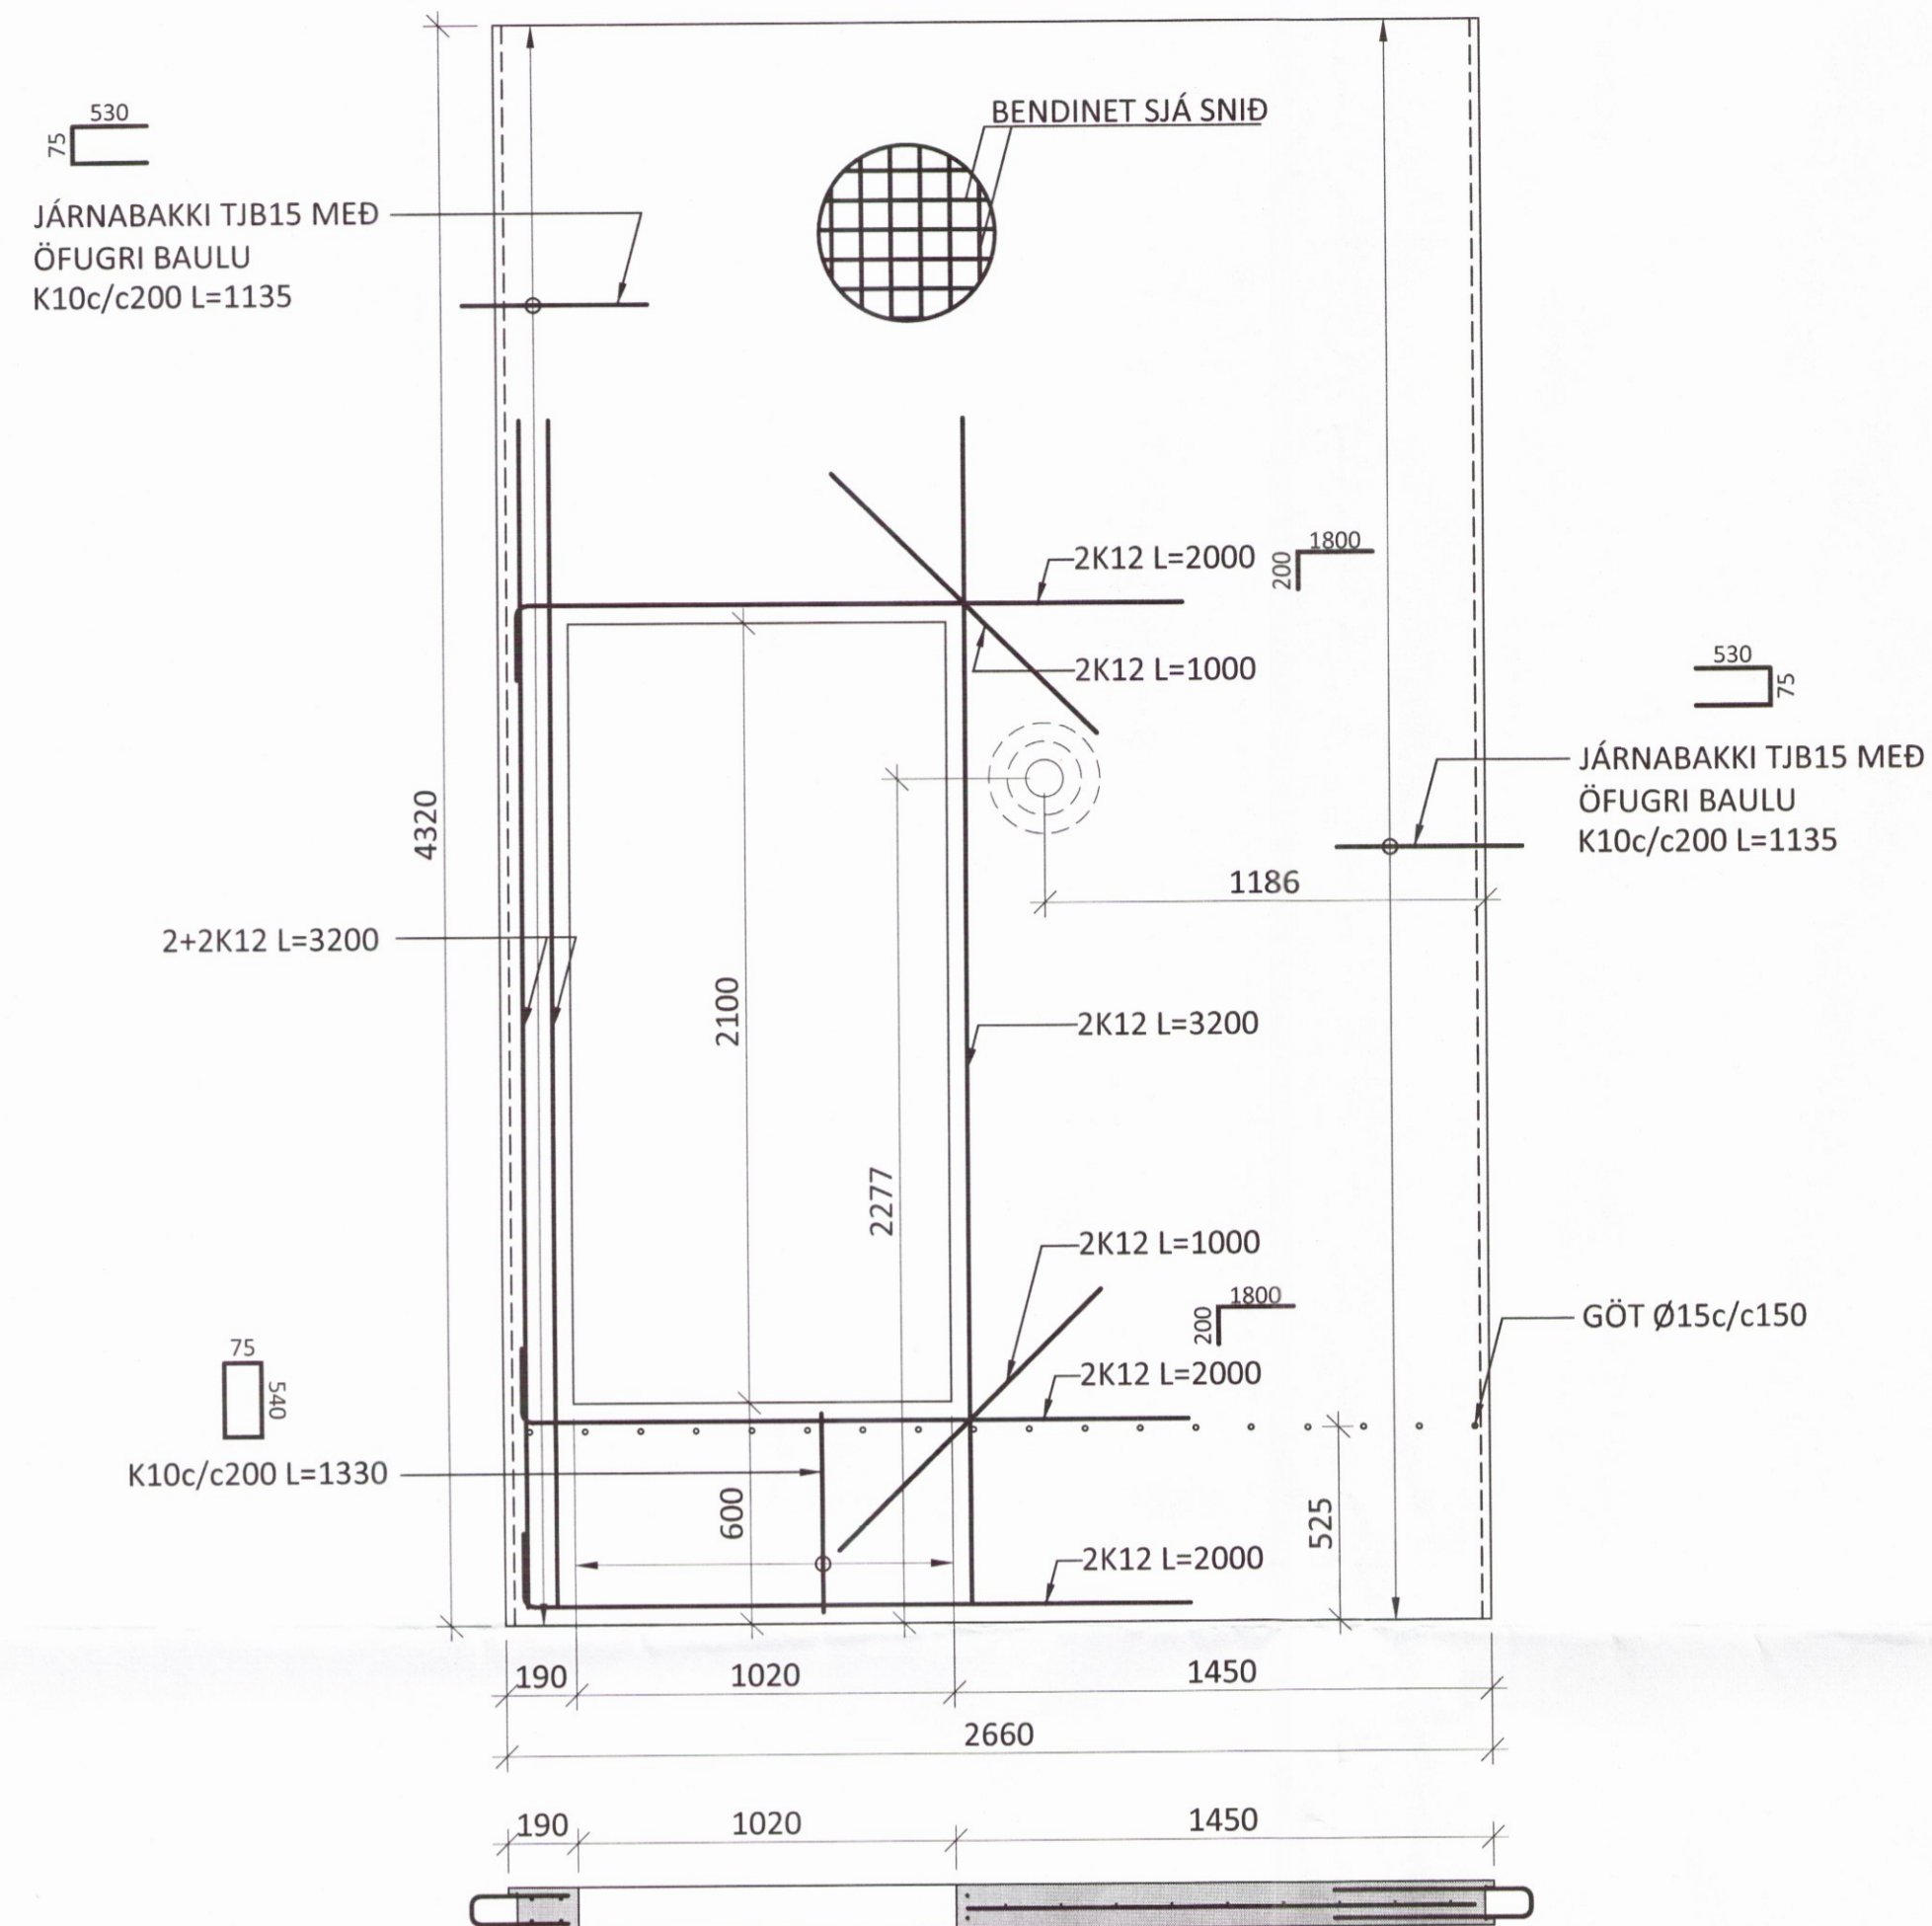

LÓÐRÉTT SNIÐ M1:10

LÓÐRÉTT SNIÐ M1:10

SKÝRINGAR:

- SJÁ TEIKNINGU -1-000 FYRIR ALMENNAR SKÝRINGAR
- ÖLL MÁL ERU Í mm
- ALLIR KÓTAR ERU Í m
- FESTINGAR FYRIR HÍFINGAR ERU HANNAÐAR AF FRAMLEIÐANDA EININGANNA
- Í LÓÐRÉTTI TENINGU INNRI HLUTA EININGA SKAL NOTA TJB15 JÁRNABAKKA MED ÖFUGRI LYKKJU

TÁKN:

- TÁKNAR NÝJA STEYPU
- TÁKNAR FORSTEYPTAR EININGAR
- EINANGRUN
- STEINULL (PÉTTULL)
- MASSAMIÐJA

ÁRITUN ADALHÖNNUÐAR: *VIGRÍÐ HALLDÓTTIR*

BR.	DAGS.	BREYTING

**ferill**  
VERKFRÆÐISTOFA

REYKJAGARÐUR ÁSAHREPPI  
ÁSMUNDARSTAÐIR ELDISHÚS - NÝBYGGING 9  
BURÐARVIKI  
FORSTEYPT EINING E11 OG E12  
SÉRMYNDIR OG SNIÐ **2306**

SAMPYKKT:		KT.	
HÖNNUÐUR	YHIFARID	DAGS. ÚTG.	DAGS. BREYT.
SNK snk@ferill.is	AK	15.06.17	
MKV.	VERKNR.	TEIKN. NR.	BREYT.
1:20/1:10	15010	1 - 210	

Ferill ehf. Mörkin 1 108 Reykjavík Sími: 575 1600 Fax: 575 1601 www.ferill.is