




SPERRUTEIKNING
 1:20

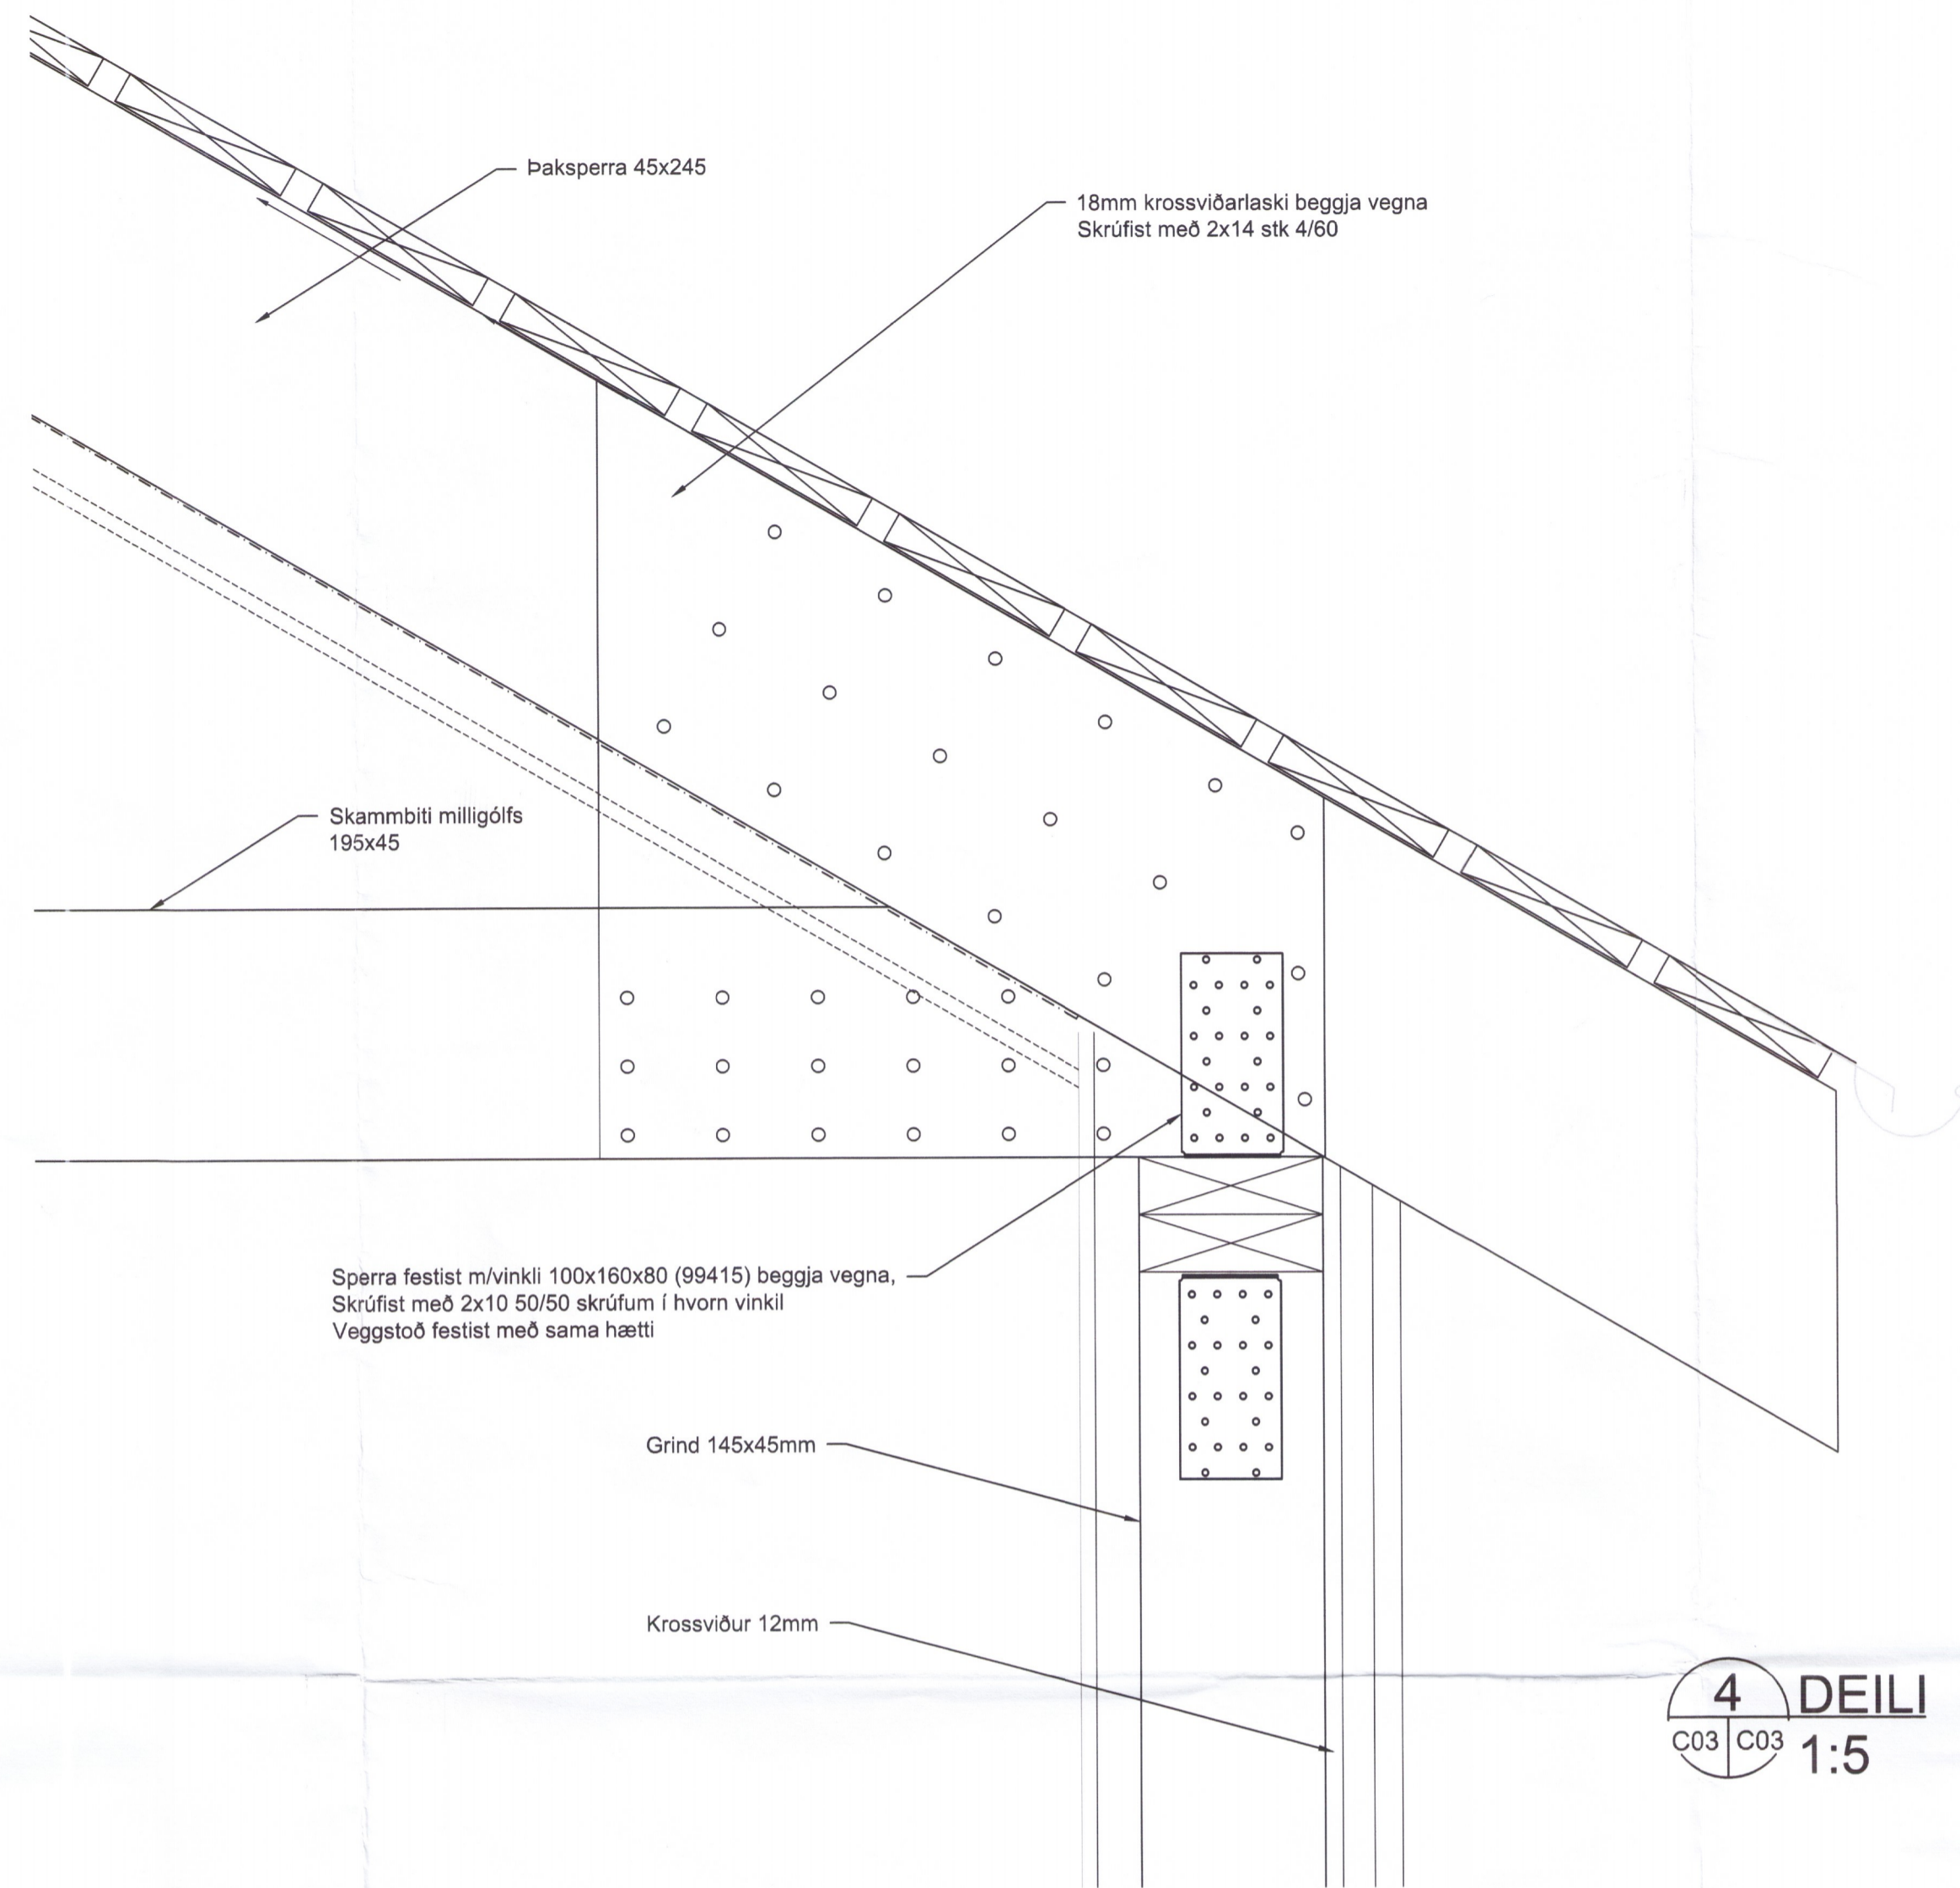

4 DEILI
 C03|C03 1:5

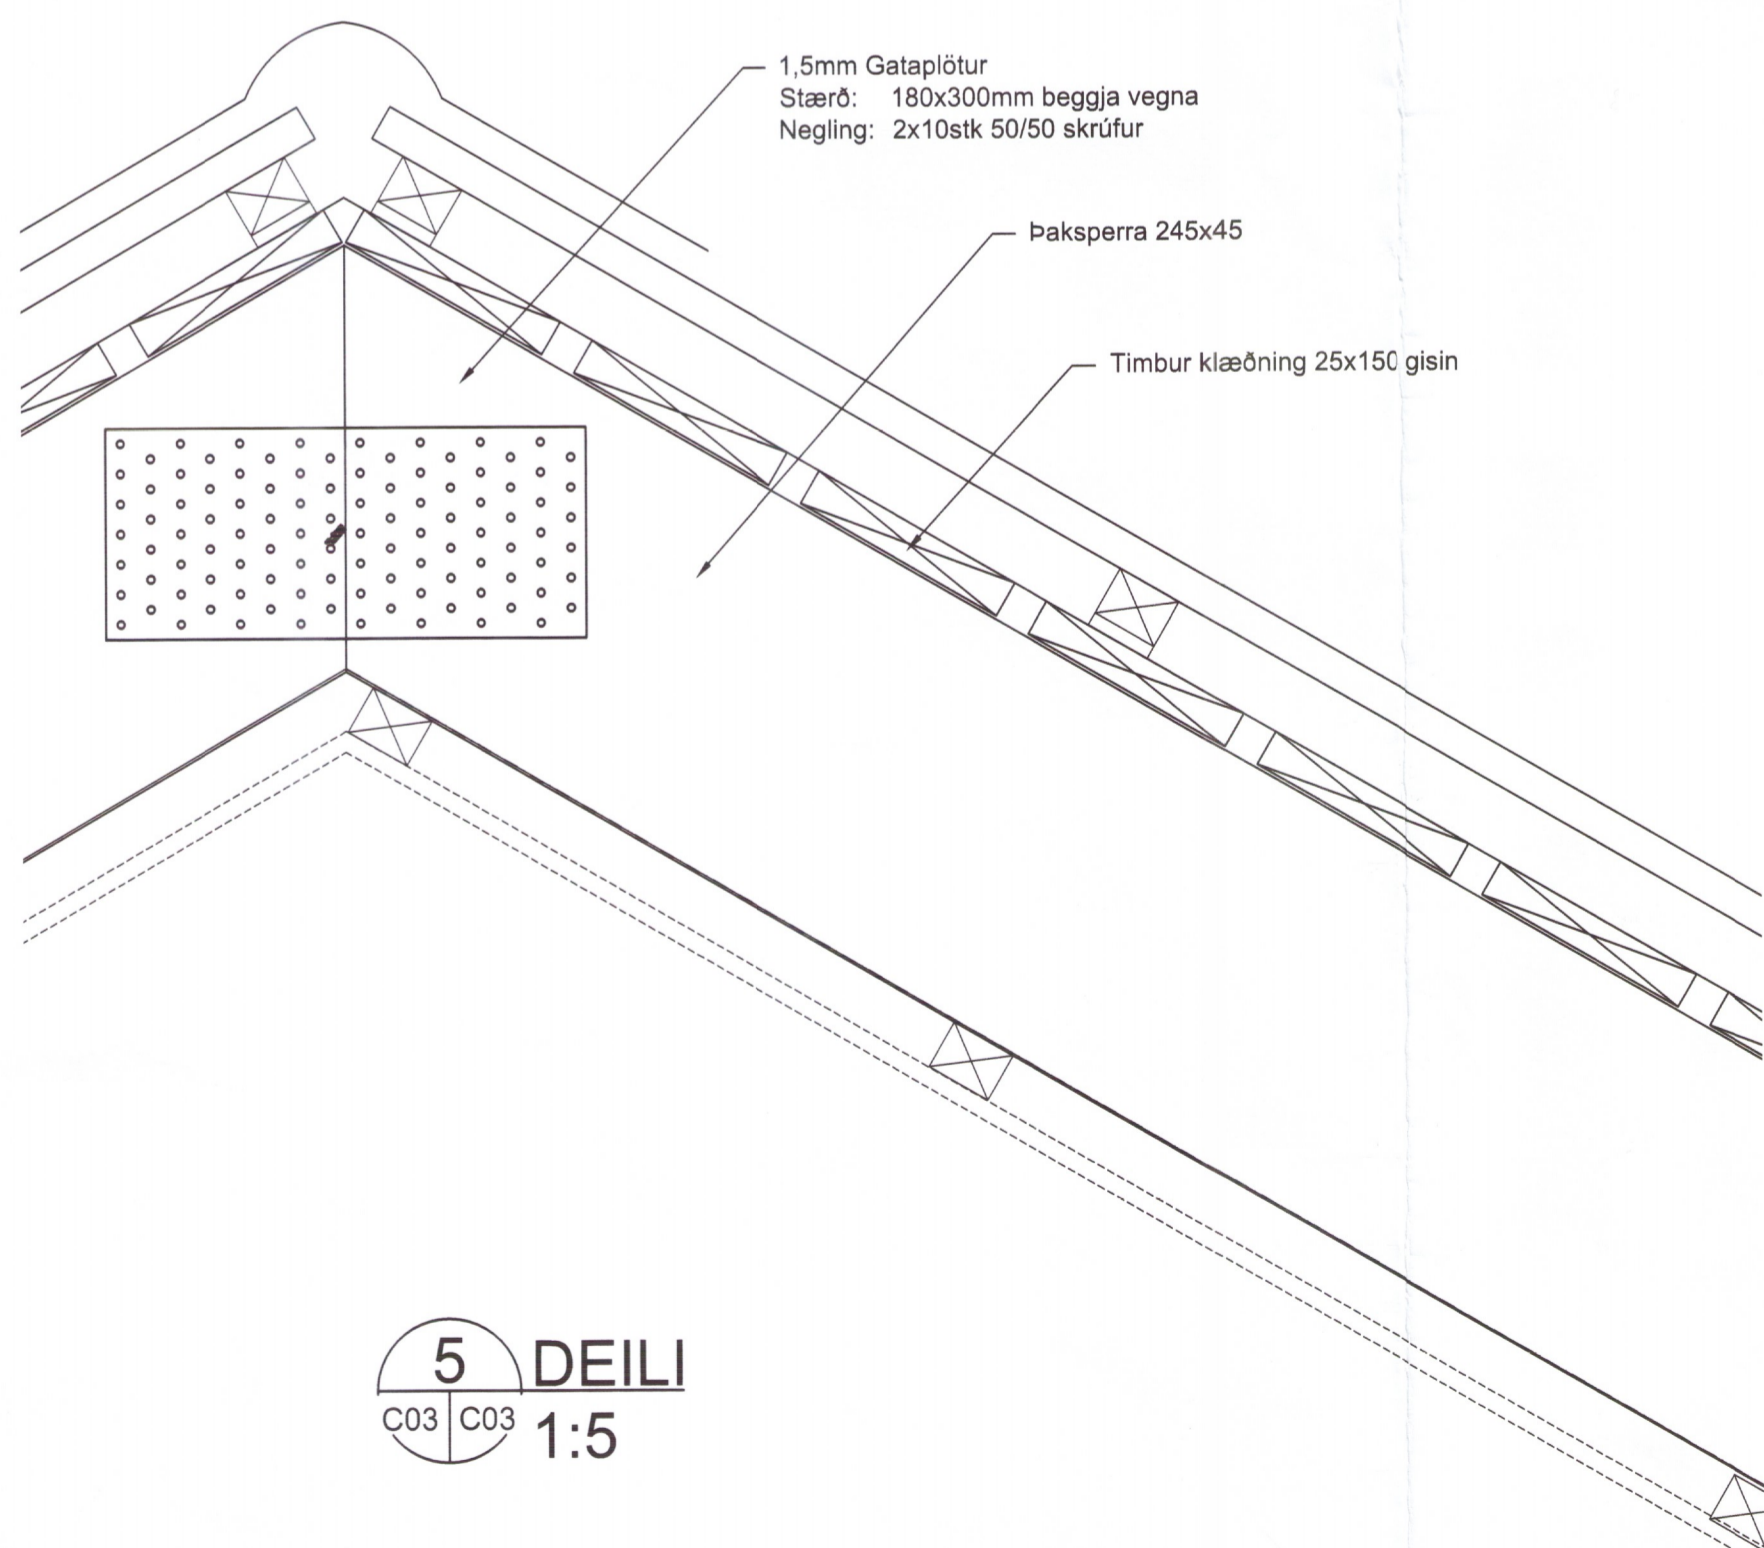

5 DEILI
 C03|C03 1:5

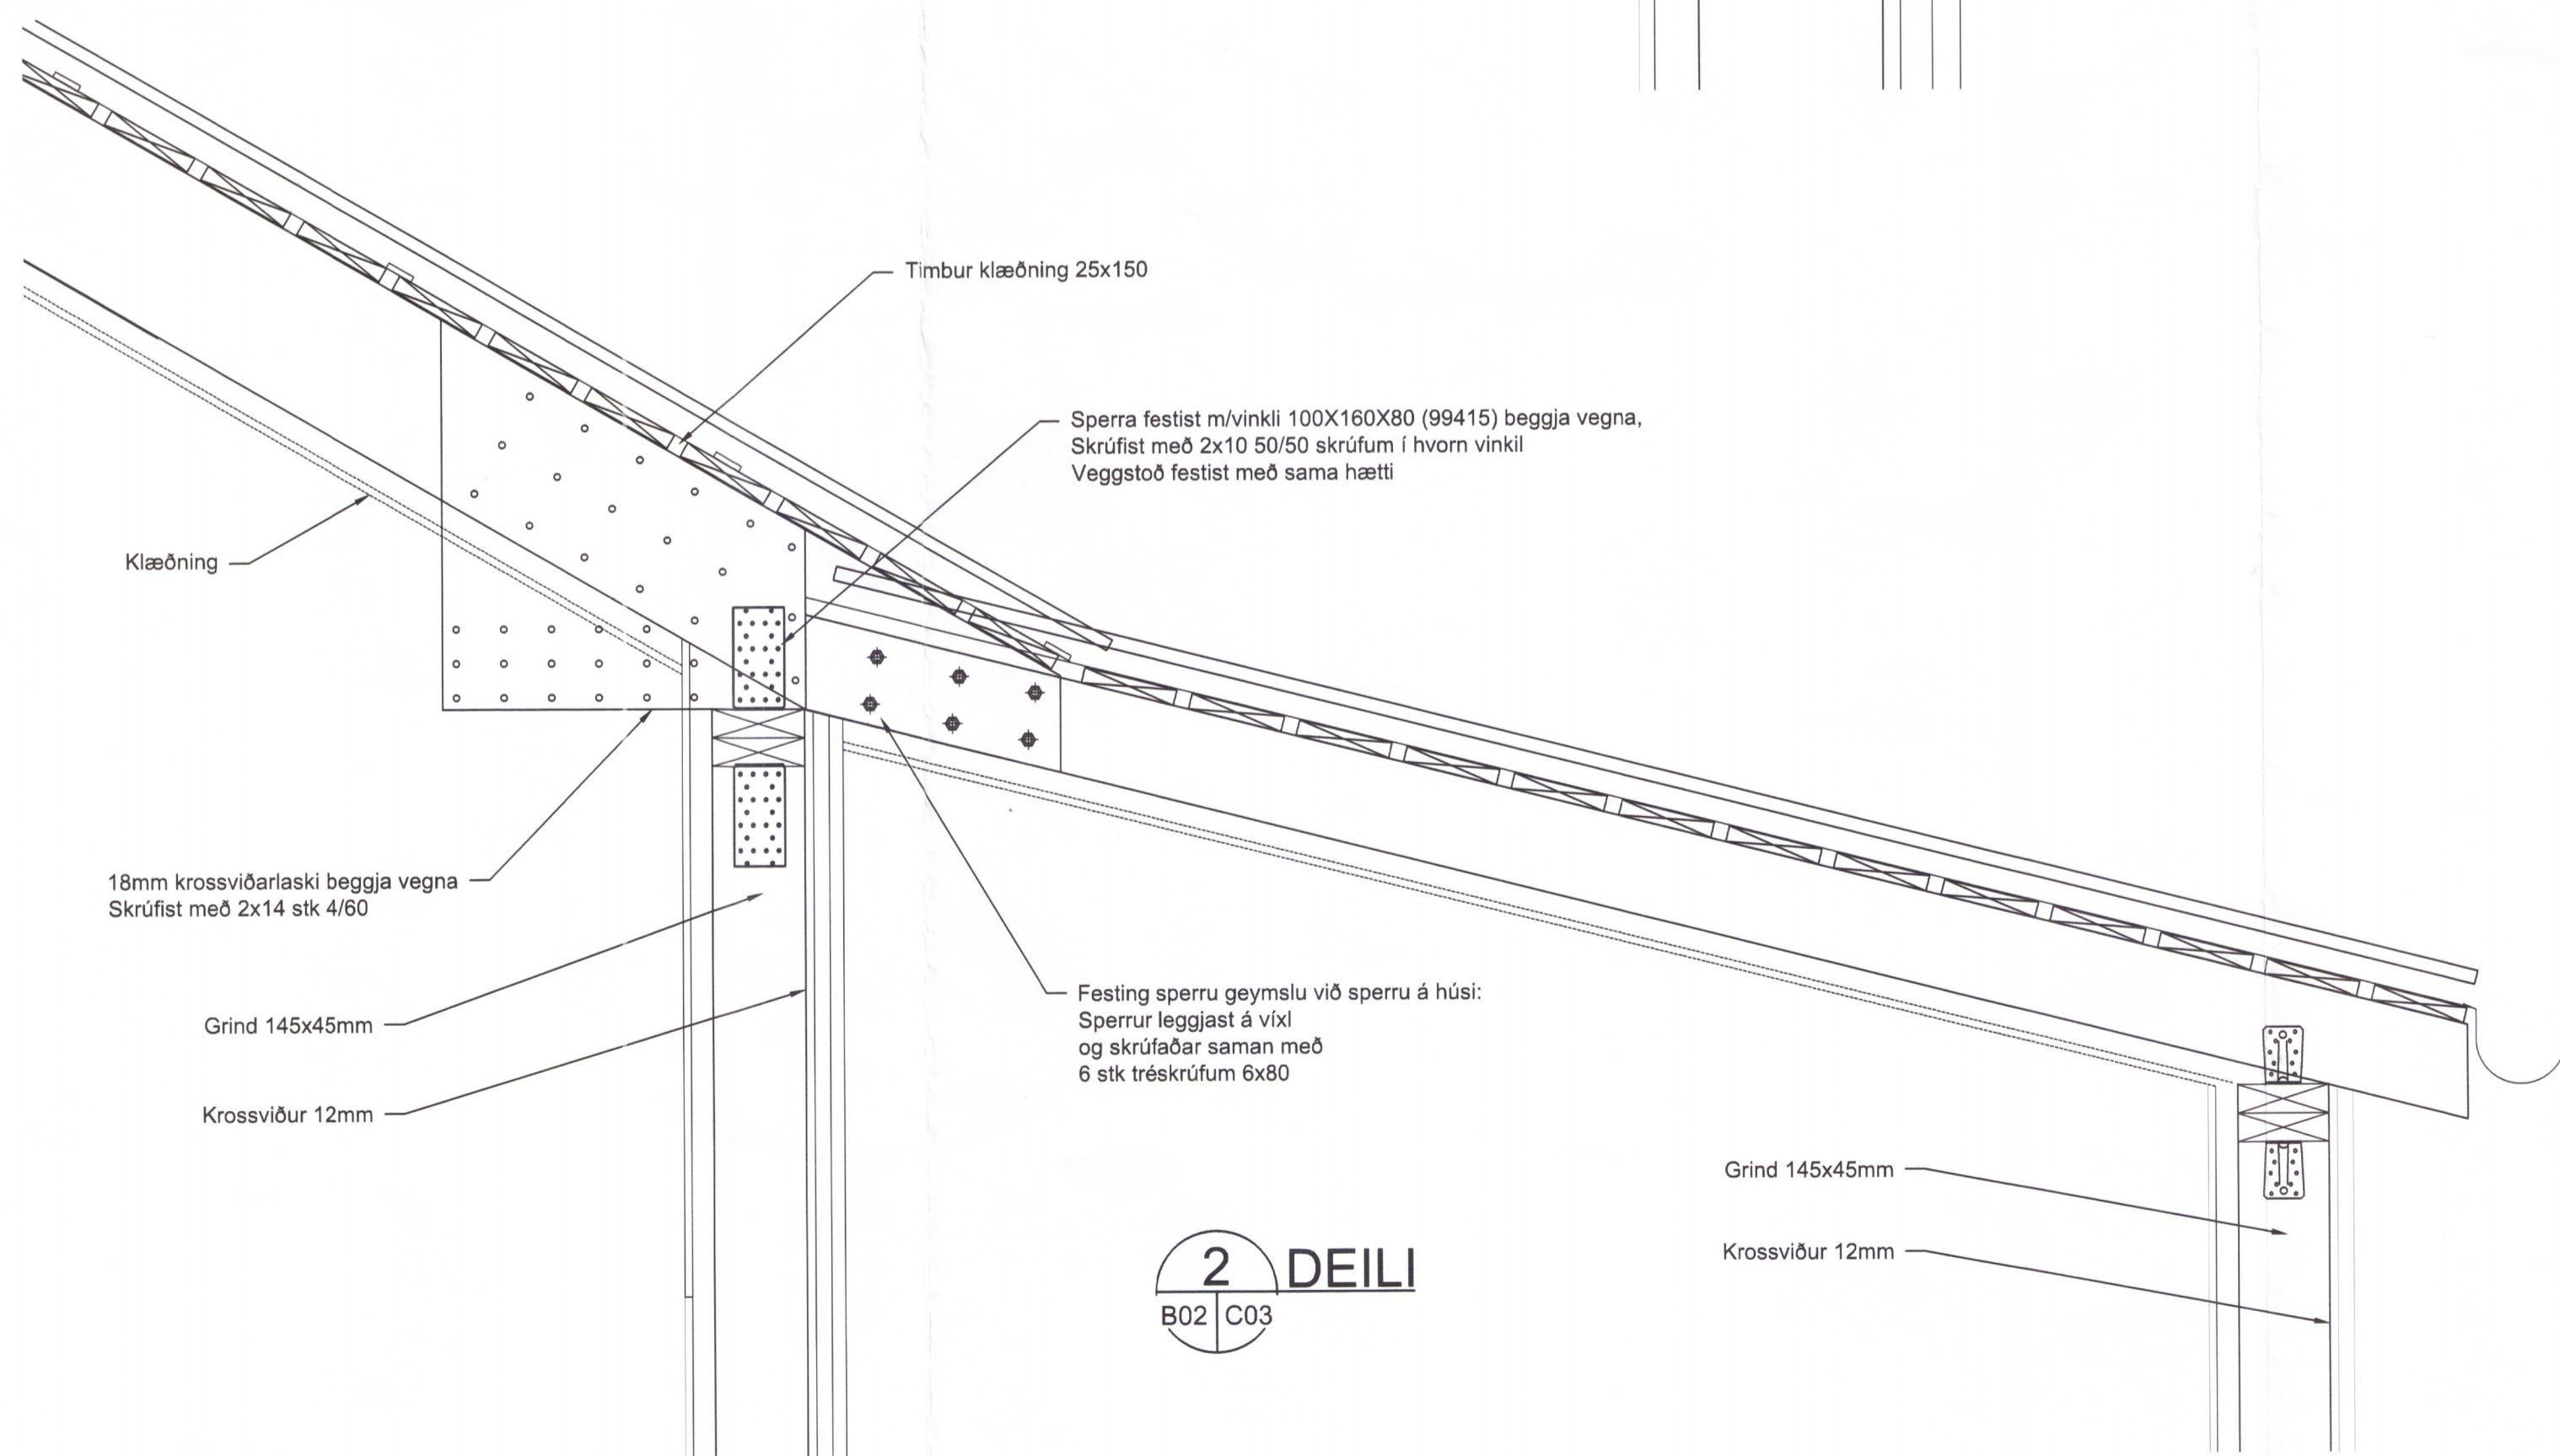

2 DEILI
 B02|C03

SKÝRINGAR:

Þakið er byggt úr timbursperrum 45x245mm þar sem mesta millibil er cc 600 mælt milli miðlina þeirra.
 Allar sperrur skal bolta með 12mm borðaboltum gegnum BMF 105 vinkla með styrkingu annars vegar og hins vegar í gegnum tvöfalda sýlu veggeininganna.
 Við skambbita skal nota laska úr 16mm krossvið neglur beggja megin í Urethan lím.
 Aðrar samsetningar eru með gataplötum. Ofan á þakið kemur 25x150mm borðaklæðning neglð með 75mm nöglum. Fimm neðstu borðin skulu neglð með 4 nöglum í hverja sperru sem og fyrstu 3 á gólfum, annars 3 í hverja sperru.
 Þakið er stífað með girði 1,5x40 eins og sýnt er á mynd.

Allt efni sé beint, húspurtt og laust við stóra kvisti eða aðra galla.
 Timbur í burðarvíði skal vera í styrkleikaflokki a.m.k. K18 skv. IST-DS 413.
 Allur saumur boltar og vinklar skulu vera heilgálfarhúðaðir.

Öll mál eru í millimetrum.

ÖLL AFRITUN TEIKNINGAR, AD HLUTA Eða HELD, ER HÁÐ SKRIFLEGU LEYFI HÖFUNDA.

| ÚTGÁFUFRERILL | | |
|---------------|----------------|-------|
| ÚTG. DAGS | SKÝRINGAR | SAMB. |
| A 11.06.19 | Verkteikningar | MG |
| | | |
| | | |
| | | |

Verkhelti: **SUMARHÚS** 2

Heimilisfang: **LAUGARIMI 19**

Verkeign: **FRISTUNDAHÚS**

Landnúmer: 193525 Staðgreinir: 8719-1-52030190

BYGGINGATEIKNING - SPERRUR

LAUGARIMI 19 2307-19
 GRÍMSNESS- OG GRAFNINGSHREPPI

| | |
|---|------------------------|
| Hannað af: KE | Matshluti: 01 |
| Telknað af: JM | Mallikvarði: 1:20/1:5 |
| Samræming: RIG | Dagsetning: 11.06.2019 |
| Samþykkt: Kristinn Eiríksson 120556-2749 | |
| Hönnunarstjóri: Rúnar Ingi Guðjónsson 140669-4319 | |



Guðrúnarstígur 2-4 S. 560 5400, www.lota.is

| | | | |
|-----------|---------------------|-------|--------|
| 6408-001 | 0 - 0 - A | C03 | A |
| Verknúmer | Svæði Áfangi Ábyrgð | Númer | Útgáfa |