




FORSTEYPTUR VEGGUR E1 (HORFT UTANFRÁ) M1:20
 VEÐURKÁPA 3,42 TONN
 BURÐARVEGGUR 7,95 TONN
 (1 stk.)

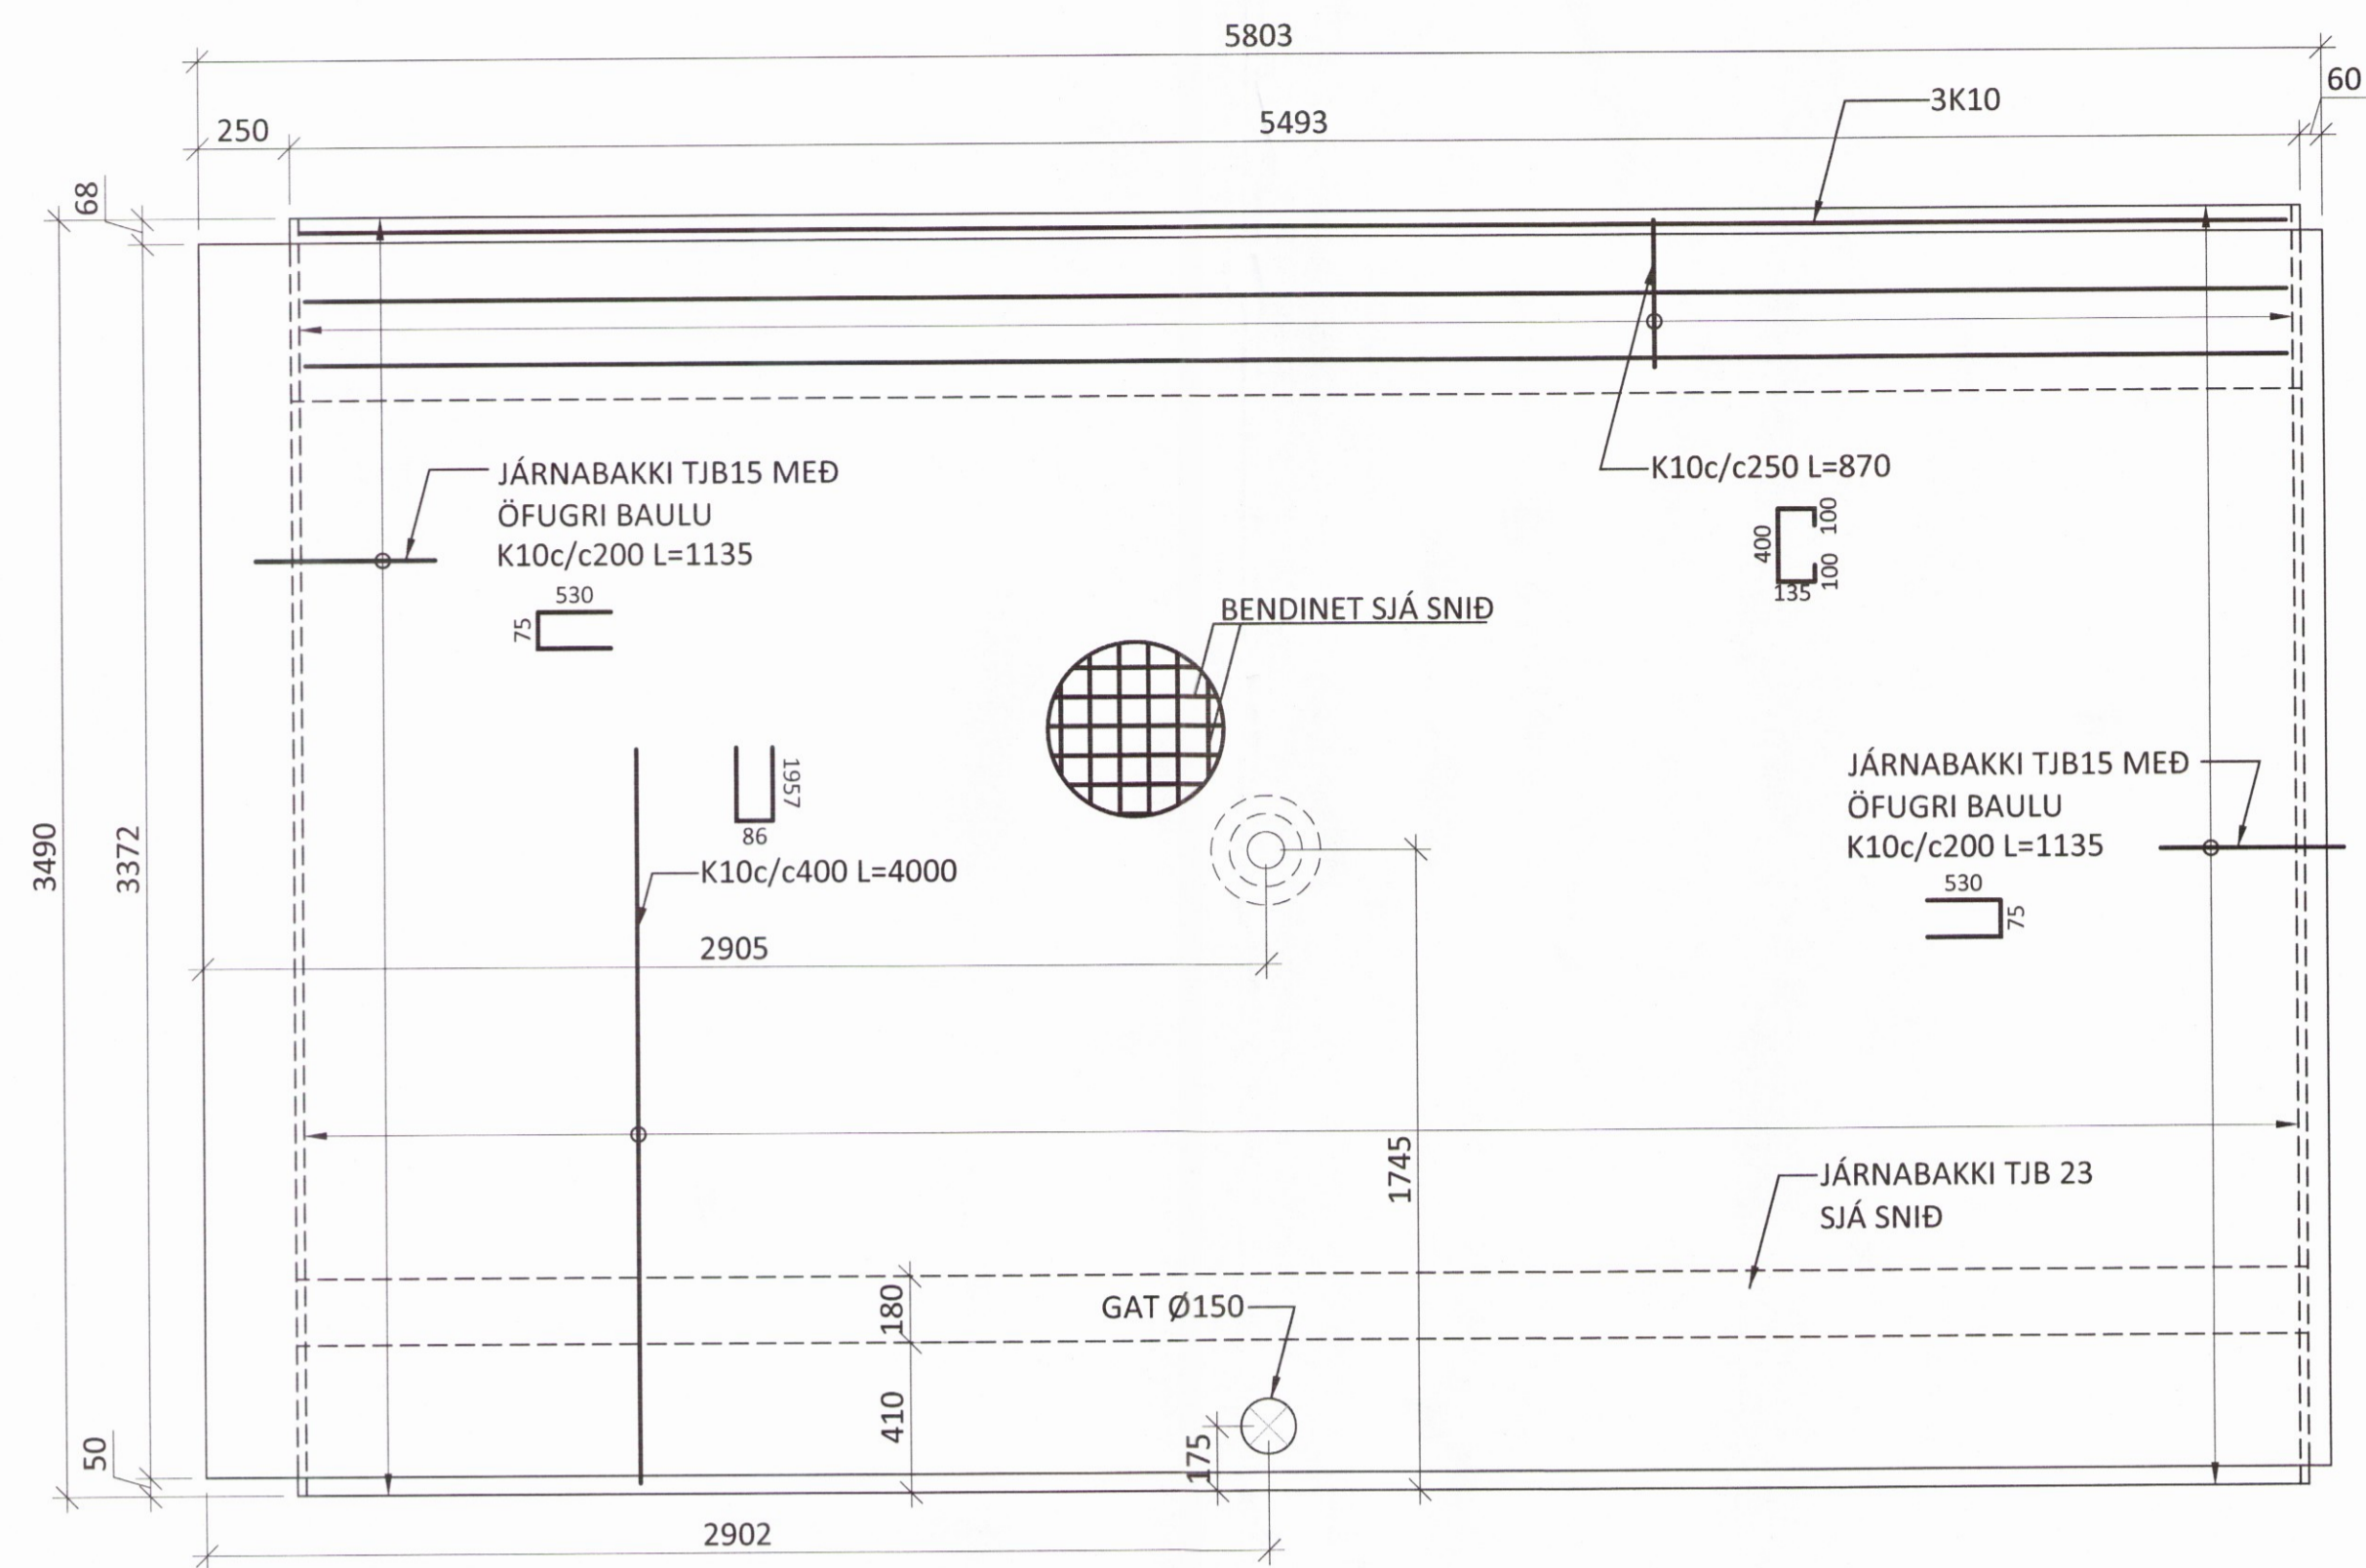

LÁRÉTT SNIÐ M1:20

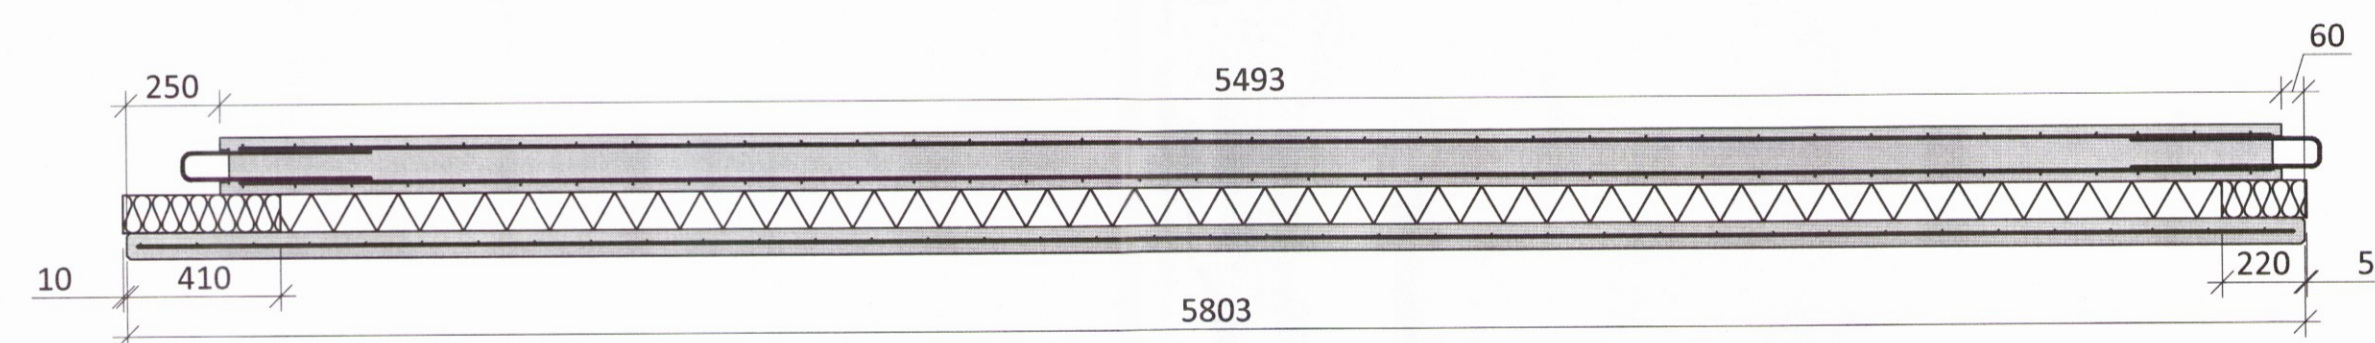

LÓÐRÉTT SNIÐ M1:10

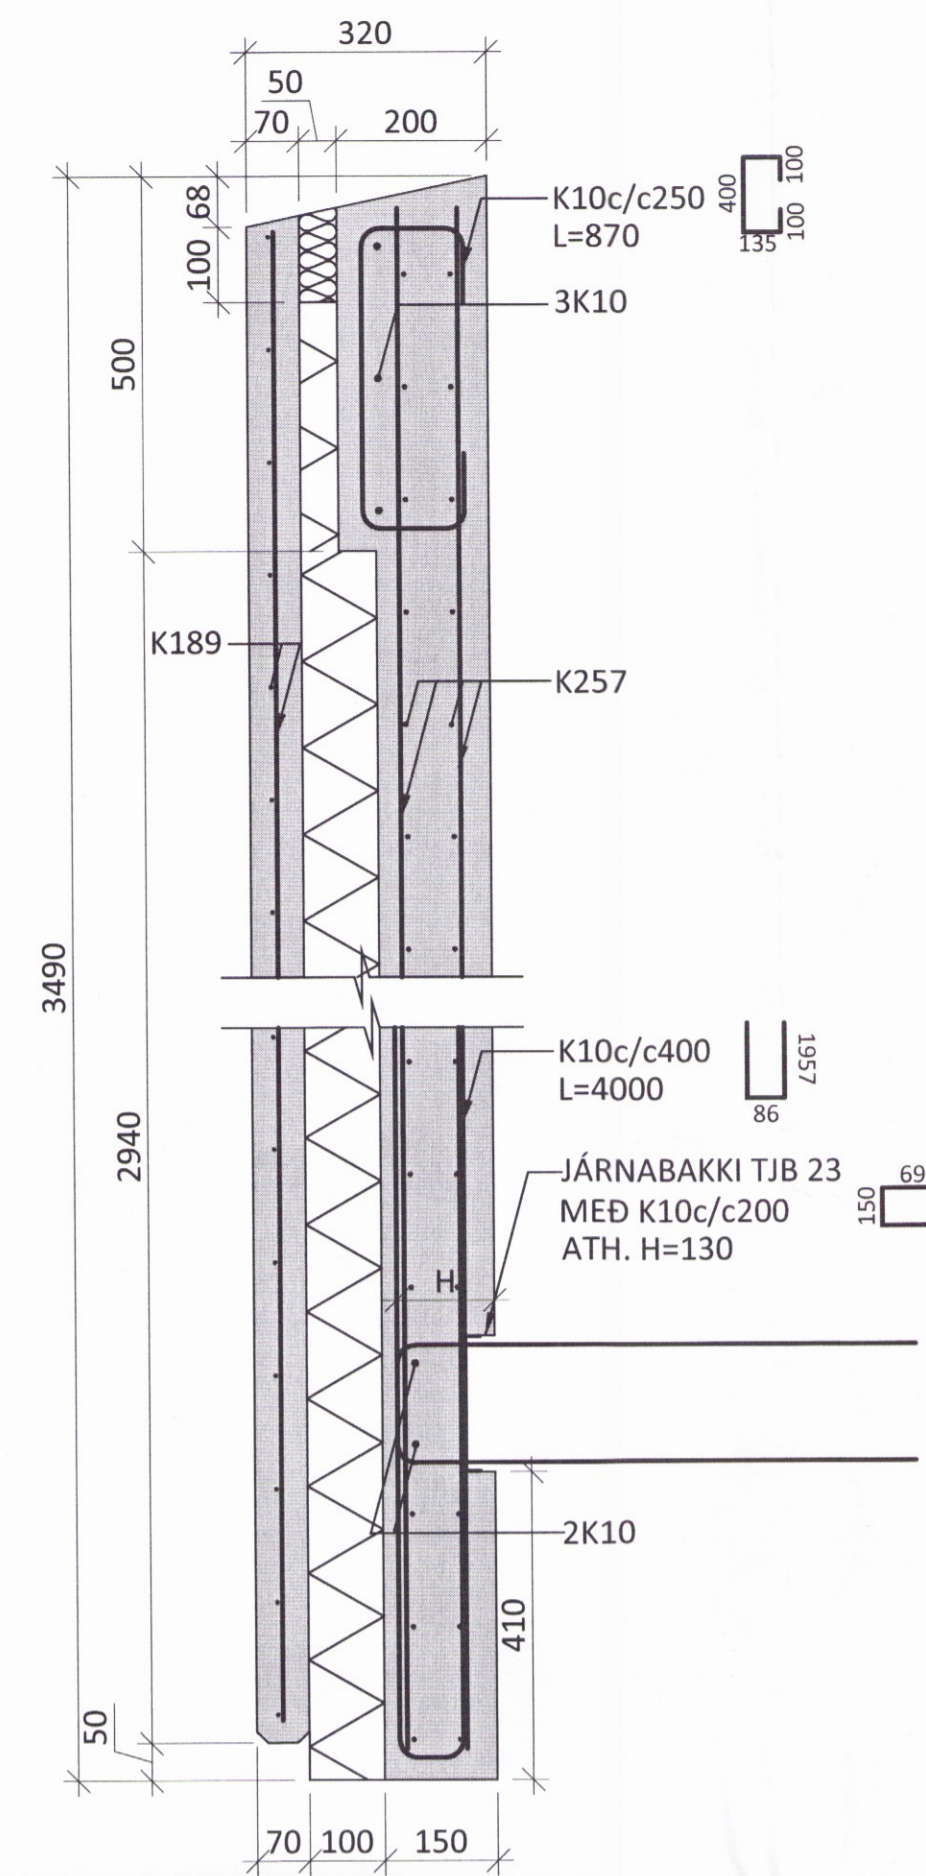

ÁRITUN BYGGINGARFULLTRUA

Skipulags- og byggingarfulltrúi Lippavegu 8a
 Yfirfarið
 02. júlí 2017
 Þórunn
 Byggingarfulltrúi

- SKÝRINGAR:
- SJÁ TEIKNINGU -1-000 FYRIR ALMENNAR SKÝRINGAR
 - ÖLL MÁL ERU Í mm
 - ALLIR KÓTAR ERU Í m
 - FESTINGAR FYRIR HÍFINGAR ERU HANNADAR AF FRAMLEIÐANDA EININGANNA
 - Í LÓÐRÉTTRI TENINGU INNRI HLUTA EININGA SKAL NOTA TJB15 JÁRNABAKKA MED ÖFUGRI LYKKJU

TÁKN:

- TÁKNAR NÝJA STEYPU
- TÁKNAR FORSTEYPTAR EININGAR
- ▨ POLYSTYRENE
- ▩ STEINULL (ÞÉTTULL)
- MASSAMIDJA

ÁRITUN ADALHÖNNUÐAR: **VIGRÁS HAALD**
 KT. 100760-5849

BR.	DAGS.	BREYTING



REYKJAGARÐUR ÁSAHREPPÍ
 ÁSMUNDARSTAÐIR ELDISHÚS - NÝBYGGING 9
 BURÐARVIKI
 FORSTEYPT EINING E1
 SÉRMYNDR OG SNIÐ

HÖNNUÐUR	YFRIFARIÐ	DAGS. ÚTG.	DAGS. BREYT.
SNK snk@ferill.is	AK	15.06.17	
MKV.	VERKNR.	TEIKN. NR.	BREYT.
1:20/1:10	15010	1 - 200	