




FORSTEYPTUR VEGGUR E2 (HORFT UTANFRÁ) M1:20
 VEÐURKÁPA 3,23 TONN
 BURÐARVEGGUR 7,38 TONN
 (16 stk.)

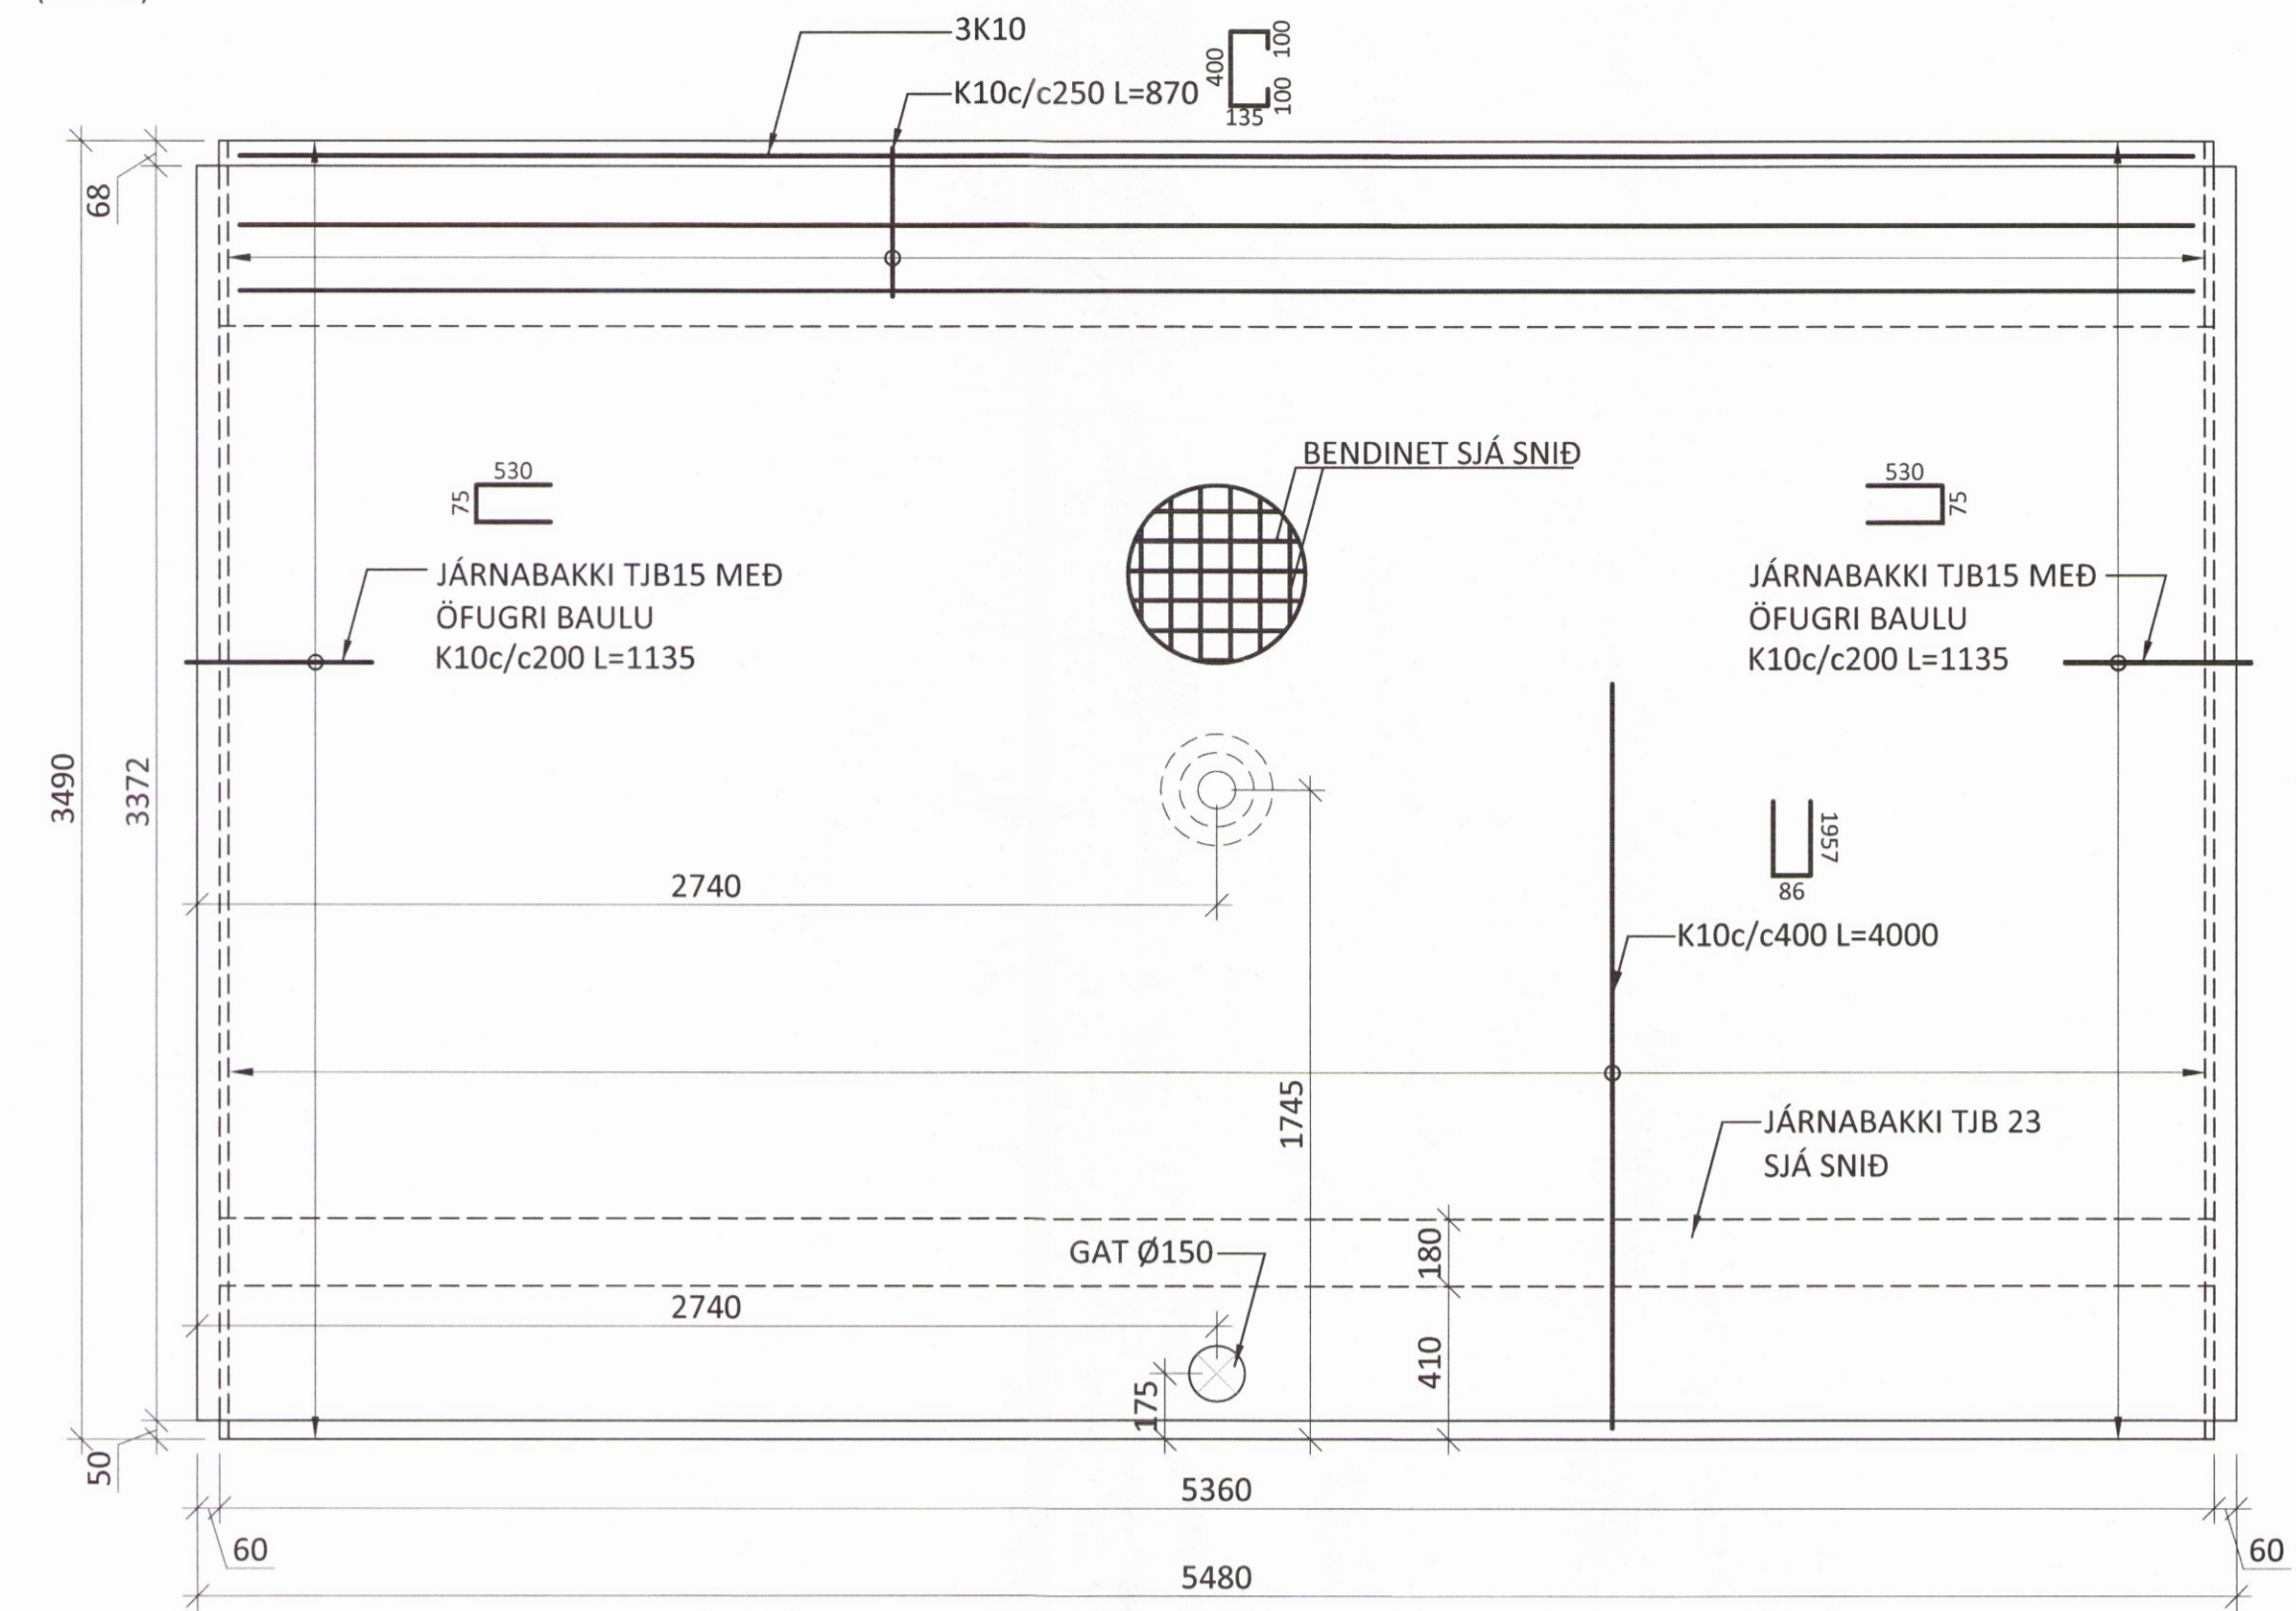

LÁRÉTT SNIÐ M1:20

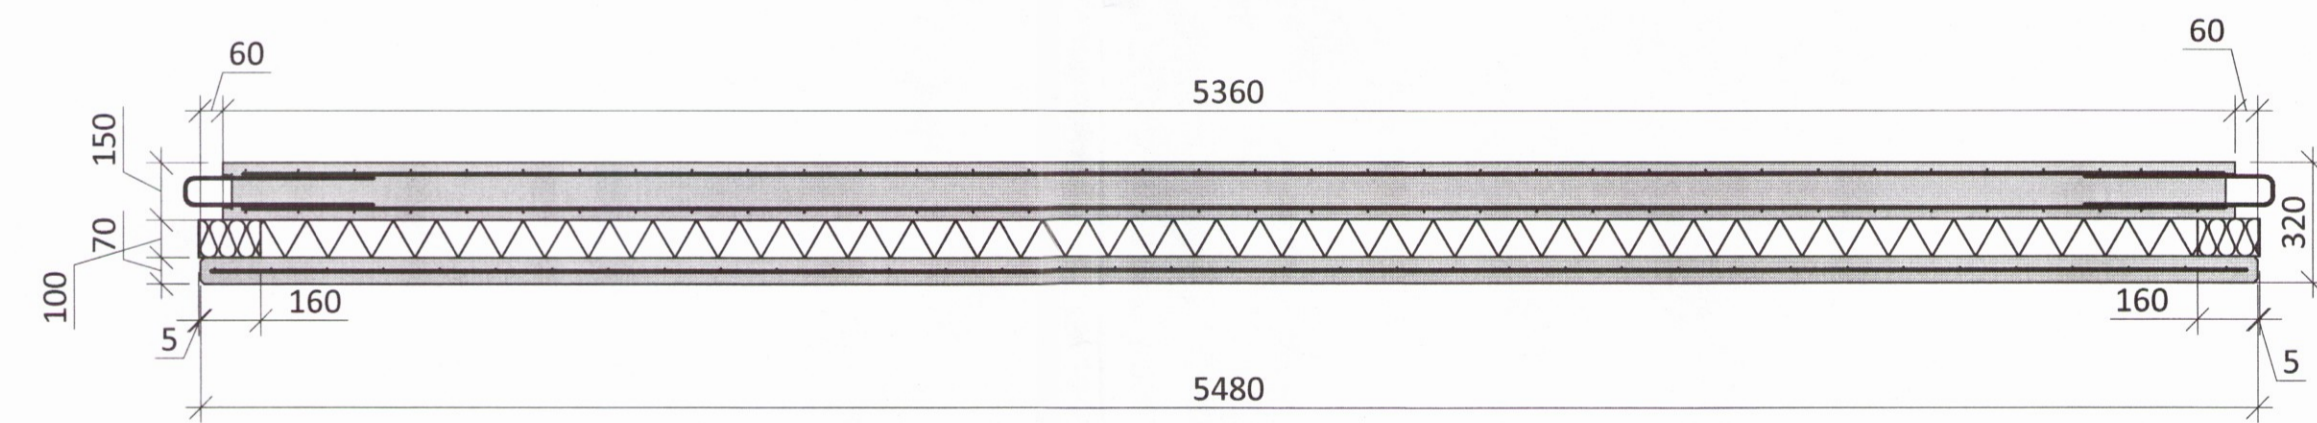

LÓÐRÉTT SNIÐ M1:10

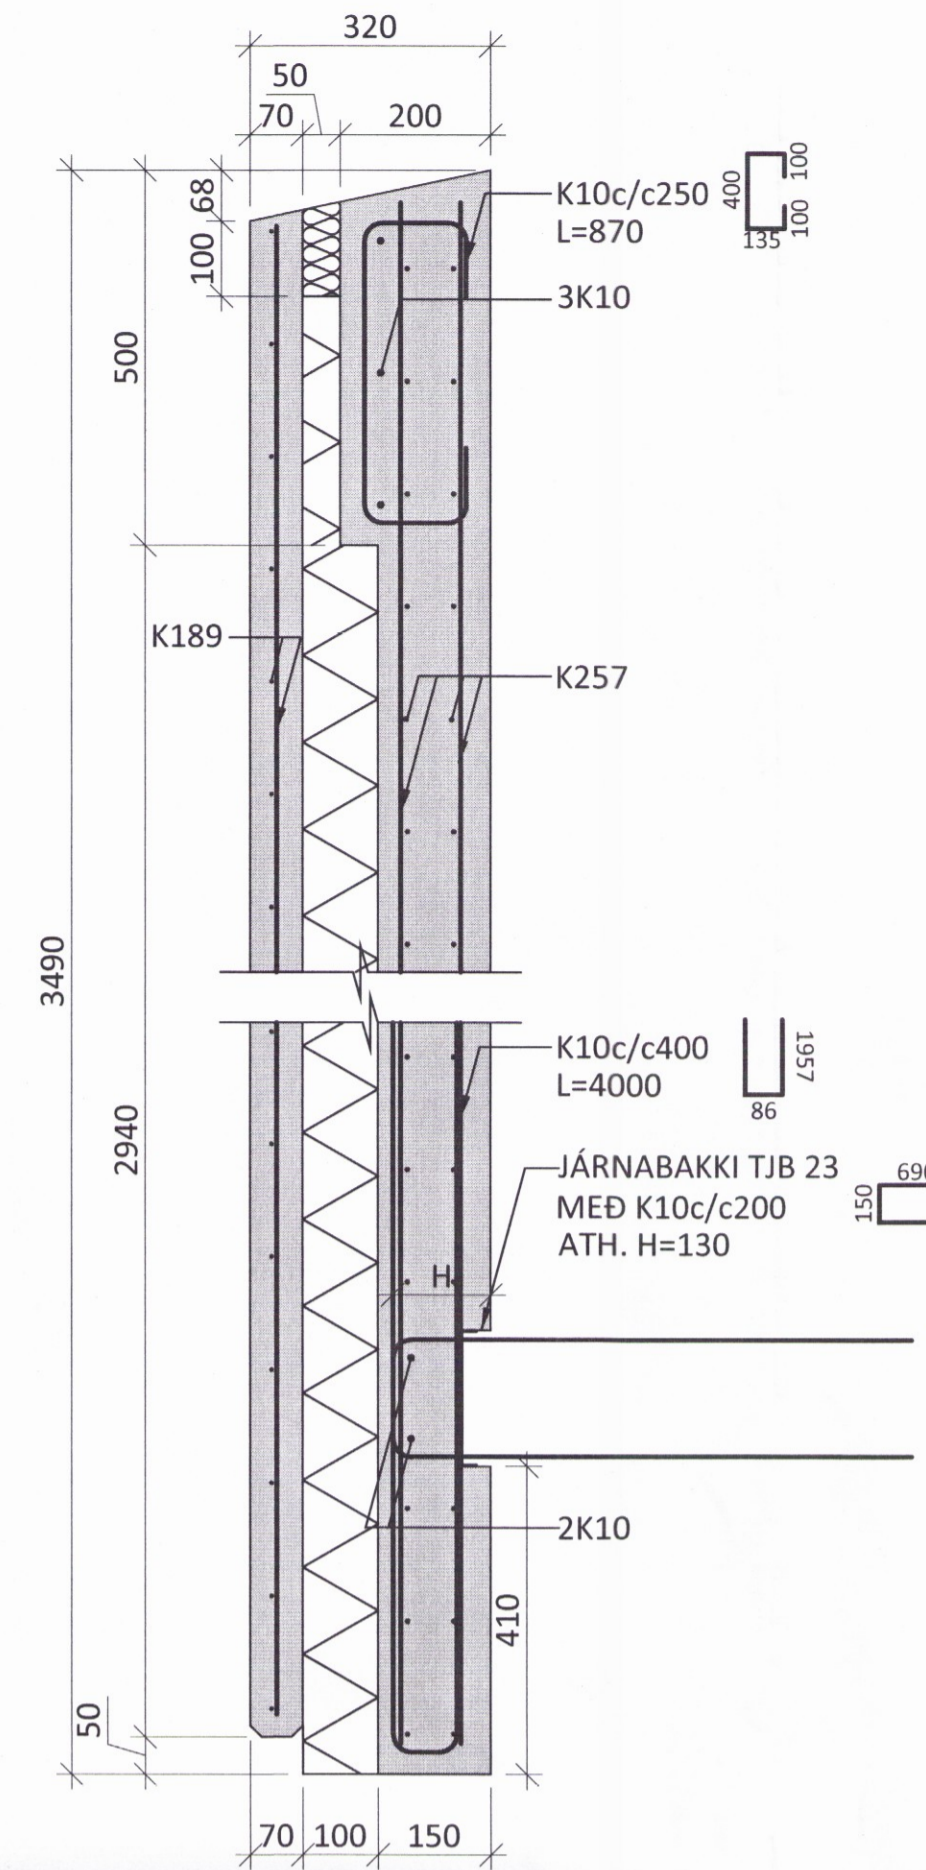

ÁRITUN BYGGINGARFULLTRÚA



SKÝRINGAR:

- SJÁ TEIKNINGU -1-000 FYRIR ALMENNAR SKÝRINGAR
- ÖLL MÁL ERU Í mm
- ALLIR KÓTAR ERU Í m
- FESTINGAR FYRIR HÍFINGAR ERU HANNAÐAR AF FRAMLEIÐANDA EINIÐINGA
- Í LÓÐRÉTTRI TENINGU INNRI HLUTA EINIÐINGA SKAL NOTA TJB15 JÁRNABAKKA MEÐ ÖFUGRI LYKKJU

TÁKN:

- TÁKNAR NÝJA STEYPU
- TÁKNAR FORSTEYPTAR EINIÐINGAR
- ▨ POLYSTYRENE
- ▩ STEINULL (PÉTTULL)
- MASSAMÍÐJA

ÁRITUN ADALHÖNNUNAR: *VIGRÍUS HALLDÓR* KT. 100760 5840

BR.	DAGS.	BREYTING



REYKJAGARÐUR ÁSAHREPPI
 ÁSMUNDARSTAÐIR ELDISHÚS - NÝBYGGING 9
 BURÐARVIKI FORSTEYPT EINIÐING E2
 SÉRMYNDIR OG SNIÐ 2318

HÖNNUNUR	YFIRFARIÐ	DAGS-ÚTG.	DAGS- BREYT.
SNK snk@ferill.is	AK	15.06.17	
MKV.	TEIKNR.	TEIKN. NR.	BREYT.
1:20/1:10	15010	1 - 201	