


Skipulags- og byggingarfulltrúi Uppsveita l.s.  
 Yfirfarið  
 02. ágú. 2017  
*Þórir Þórir*  
 Byggingarfulltrúi

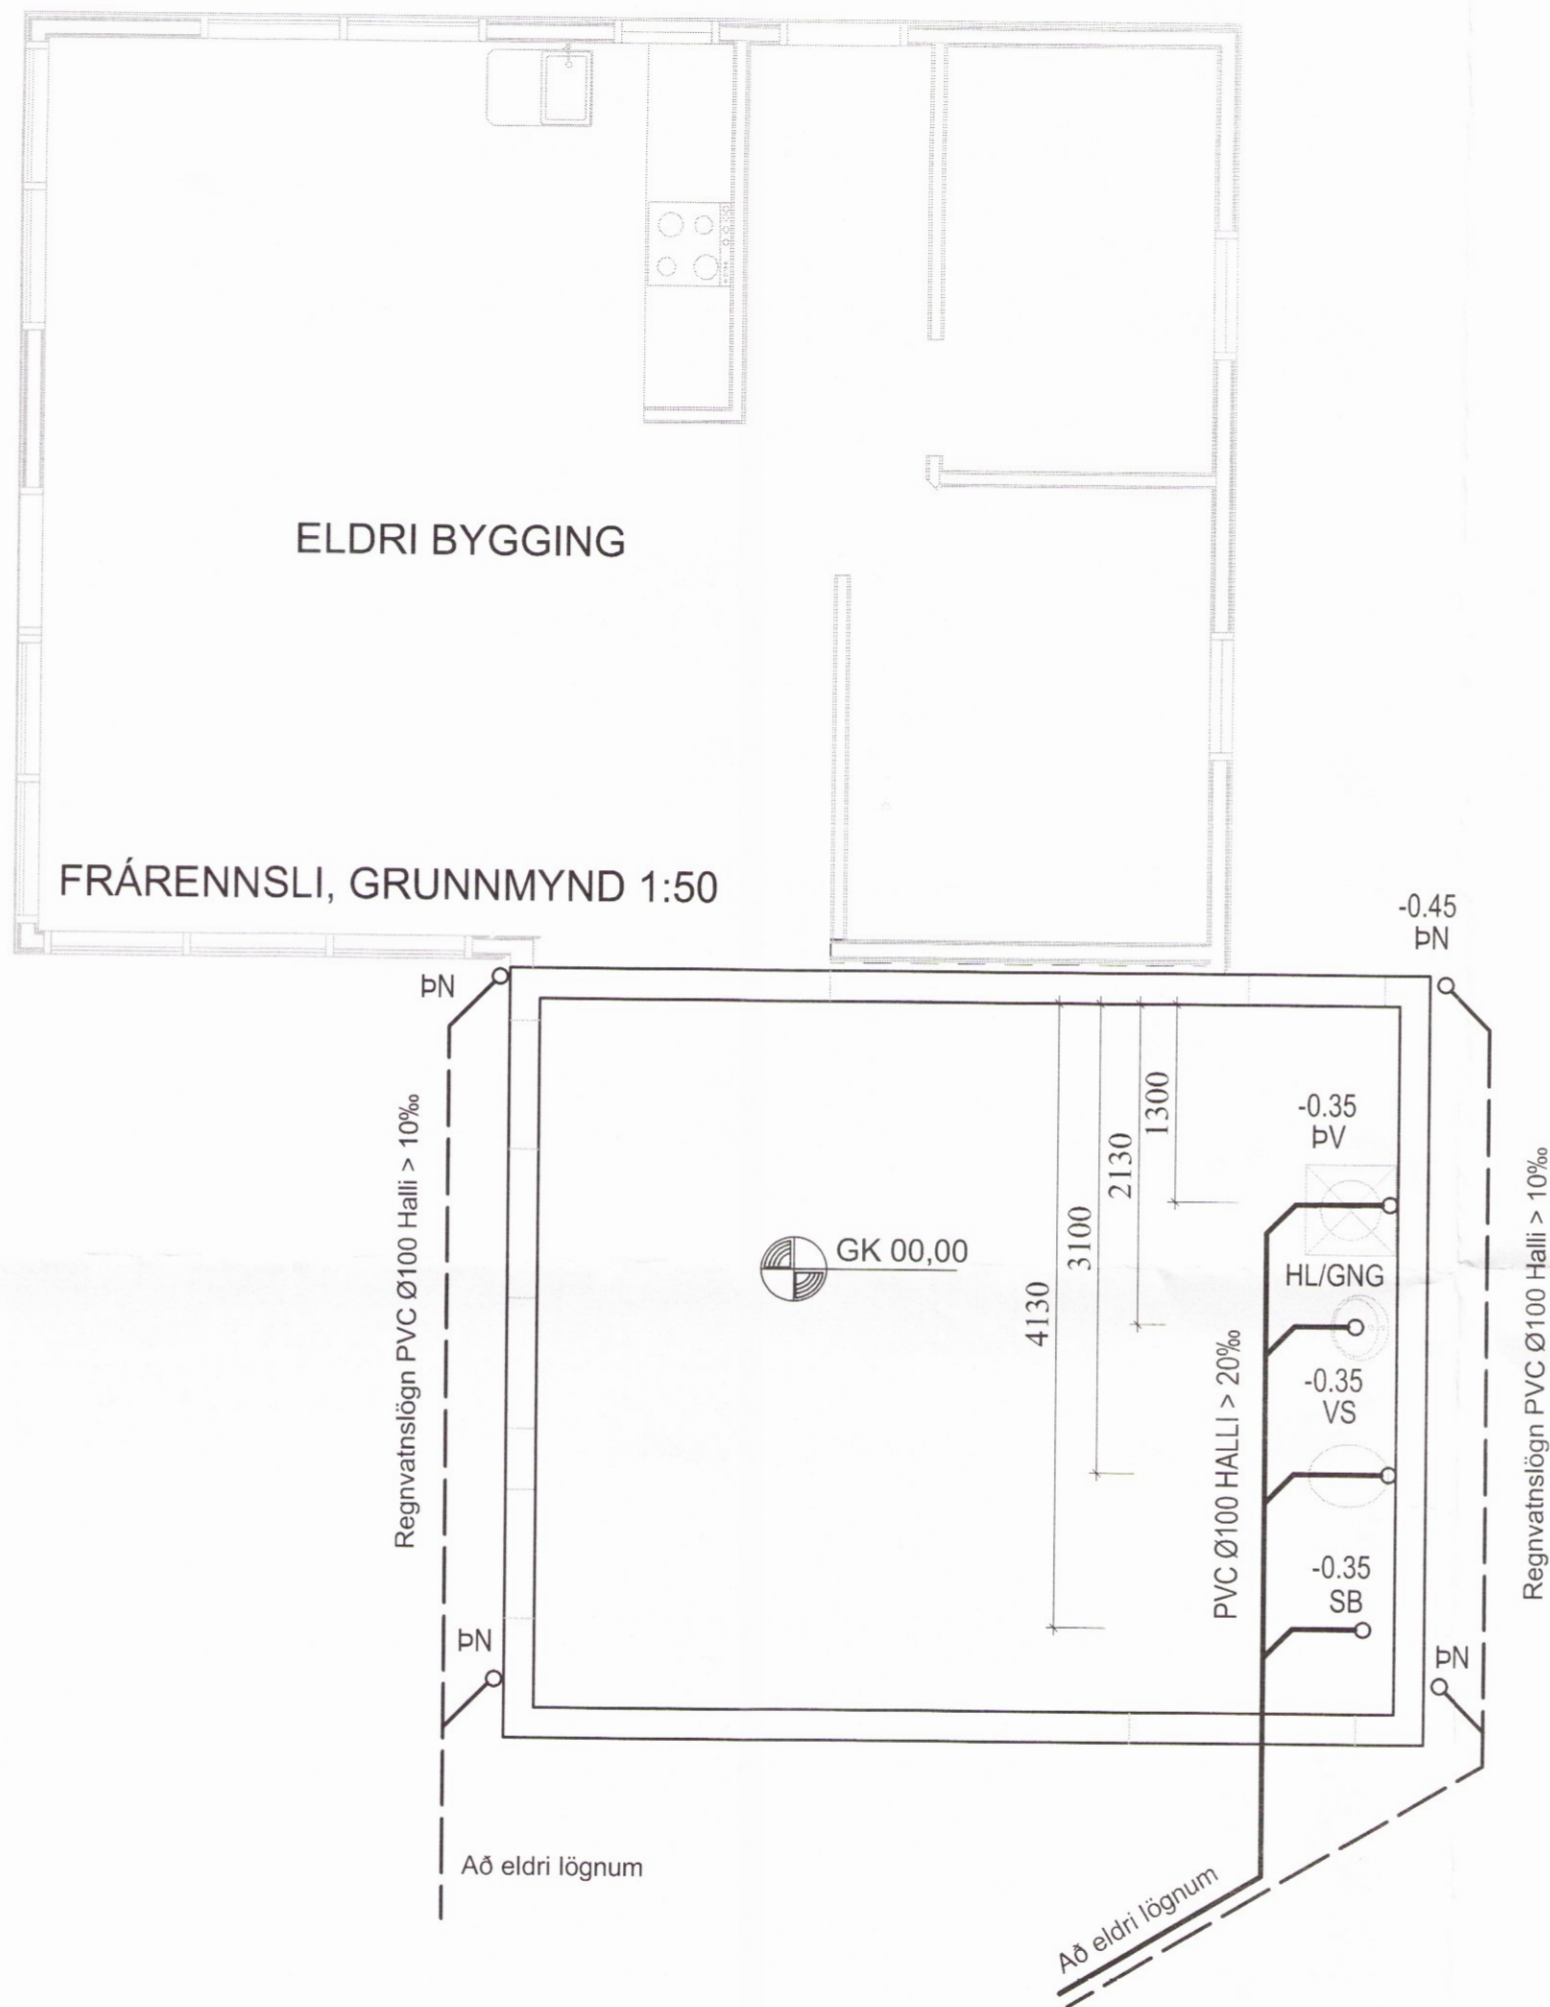

### SKÝRINGAR


Hæðarkótar eru gefnir upp í metrum og á fullfrágingin gólf. Hæðir eru gefnar upp í botn á rorum. Allar málsetningar eru í mm. Halli á lögnum er gefinn upp í prósentum. Lagnir skal leggja í samræmi við IST 65 og IST 68. Lagnir skulu uppfylla kröfum 196. gr. byggingareglugerðar. Frárennislagnir undir botnplötu skulu vera PVC - plaströr 100 mm í þvermál. Frárennislögn í jörð frá skolpbrunni að götulögn skal vera Ø150 mm úr steini eða BDR plaströri. Grafa skal lögnum og brunnum í fullþjappað fyllingarefni. Fylla skal undir með finum sandi og þjappa vel. Sandlag skal vera amk 150 mm. Lagnir skulu liggja jafnt á belg en ekki á múffum. Halli lagna skal aldrei fara yfir 300 prómil. Nákvæm og endanleg staðsetningstúta ákvarðist miðað við þau tæki sem verða valin. Allar málsetningar skal endurkoða á staðnum.

Sjá afstöðumynd á aðaluppdrætti

Vatnshalli skal vera að gölfniðurfóllum, 10 mm/m  
 PVC Táknar Polyvinylcloríð plastlögn.  
 PP Táknar Polypropylen.  
 PE Táknar Polyethylen.

- HL HANDLAUG
- VS VATNSSALERNI
- SB STEYPIBÁÐ
- EV ELDHÚSVASKUR
- RV RÆSTIVASKUR
- UP UPPVOTTAVÉL
- PV ÞVOTTAVÉL
- ÞU ÞURRKARI
- BR BRUNNUR
- ÞN ÞAKNIÐURFALL
- GNG GÓLFNIÐURFALL MED GEGNUMRENNSLI
- AST AUKASTÚTUR
- HP HEITUR POTTUR

TÁKN FYRIR SKOLPLÖGN \_\_\_\_\_  
 TÁKN FYRIR REGNVATNSLÖGN - - - - -  
 TÁKN FYRIR KALT VATN - - - - -

Dags.	Breytingar	Nr.	Nafn
 <b>meter teiknistofa ehf</b> Stórhöfða 15, 110 Reykjavík <small>Gsm: 7790004, 8940059          meter@meter.is, www.meter.is</small>			
<small>ÁRITUN SAMRÆMINGARHÖNNUNAR:</small>			
HALLKELSHÓLAR 49 VIÐBYGGING, 801 SELFOSS			
GRUNNLAGNIR OG SKÝRINGAR <span style="float: right; color: red;">2322</span>			
TÖLVUSKRÁ 624-801-HALLKELSHÓLAR 49	HANNAÐ FÓ	TEIKNAD/YFIRFARID FO	VIÐFANGSEFNI FRÁRENNSLI
SAMÞYKKT Friðrik Ólafsson 2303592459	TEIKNING NR. 624-L01	MKV. 1:50	ÓTGÁFA 01
DAGS. 22.04.2017		VERK NR. 624	L1