
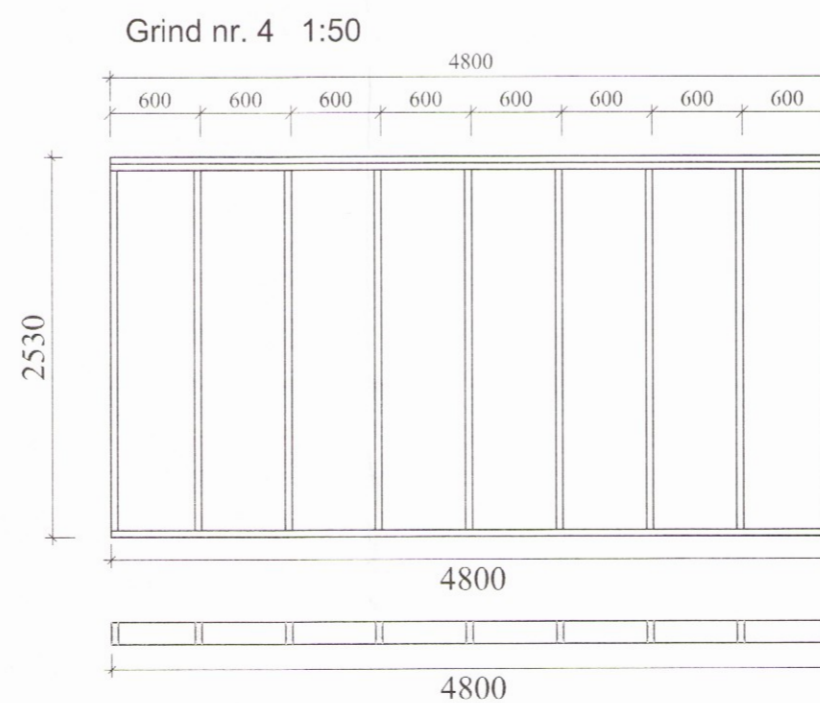
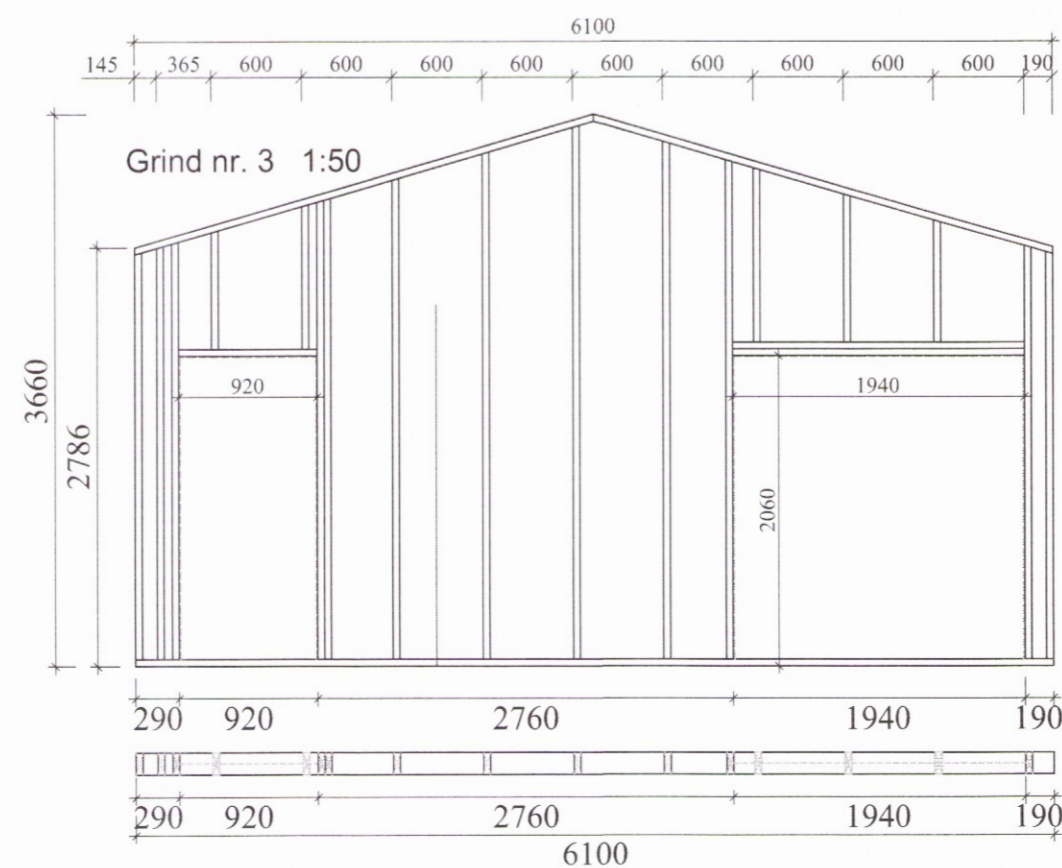
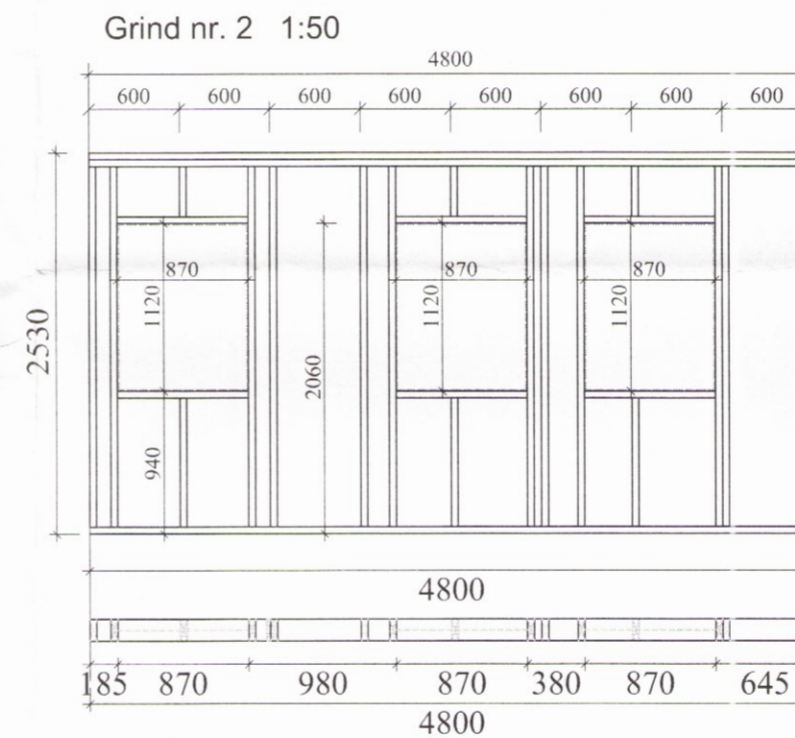
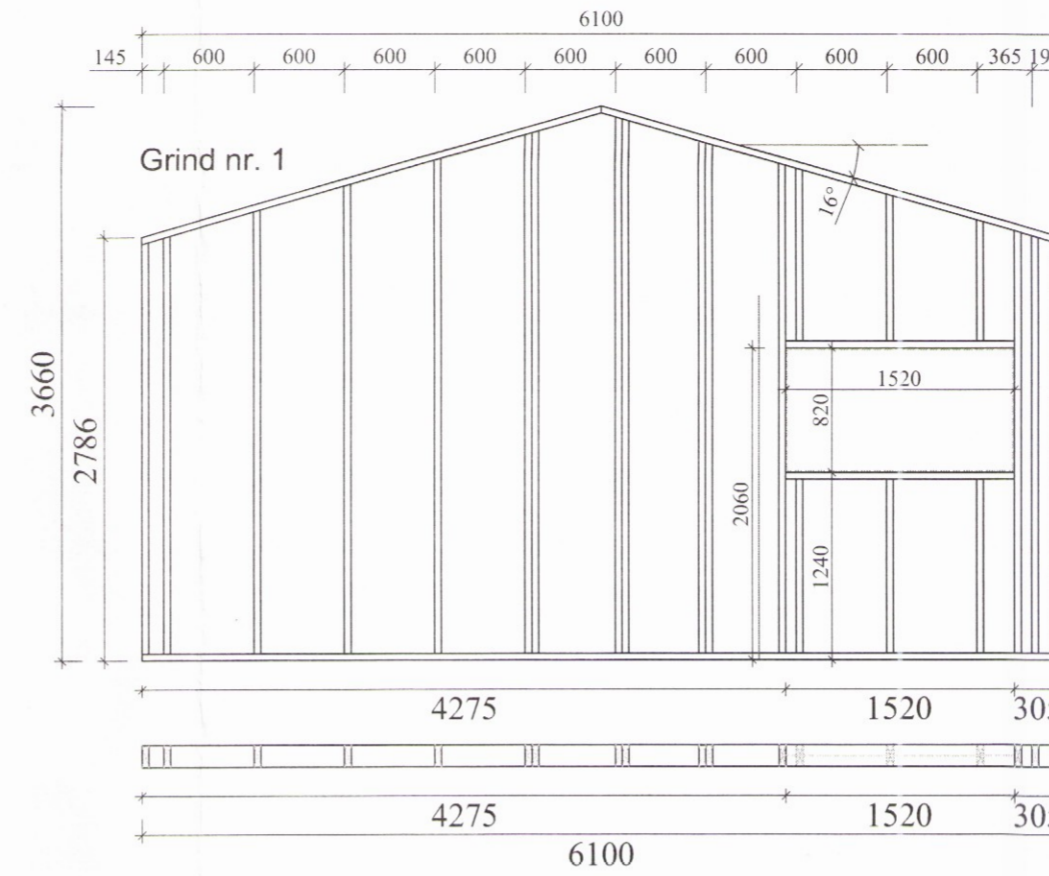


Loftun á þaki er samkvæmt fyrirmælum aðalhönnuðar.

Allar grindur eru samsettar á sama hátt með 5/90 mm tréskrúfur m/m 300 mm víxlað.

Lausholt yfir glugga eða hurð 45X245 mm skrúfist í hverja stoð með 3 stk. 5x100 mm í hverja stoð. Önnur lausholt 2 stk. 5x100 mm í hverja stoð.

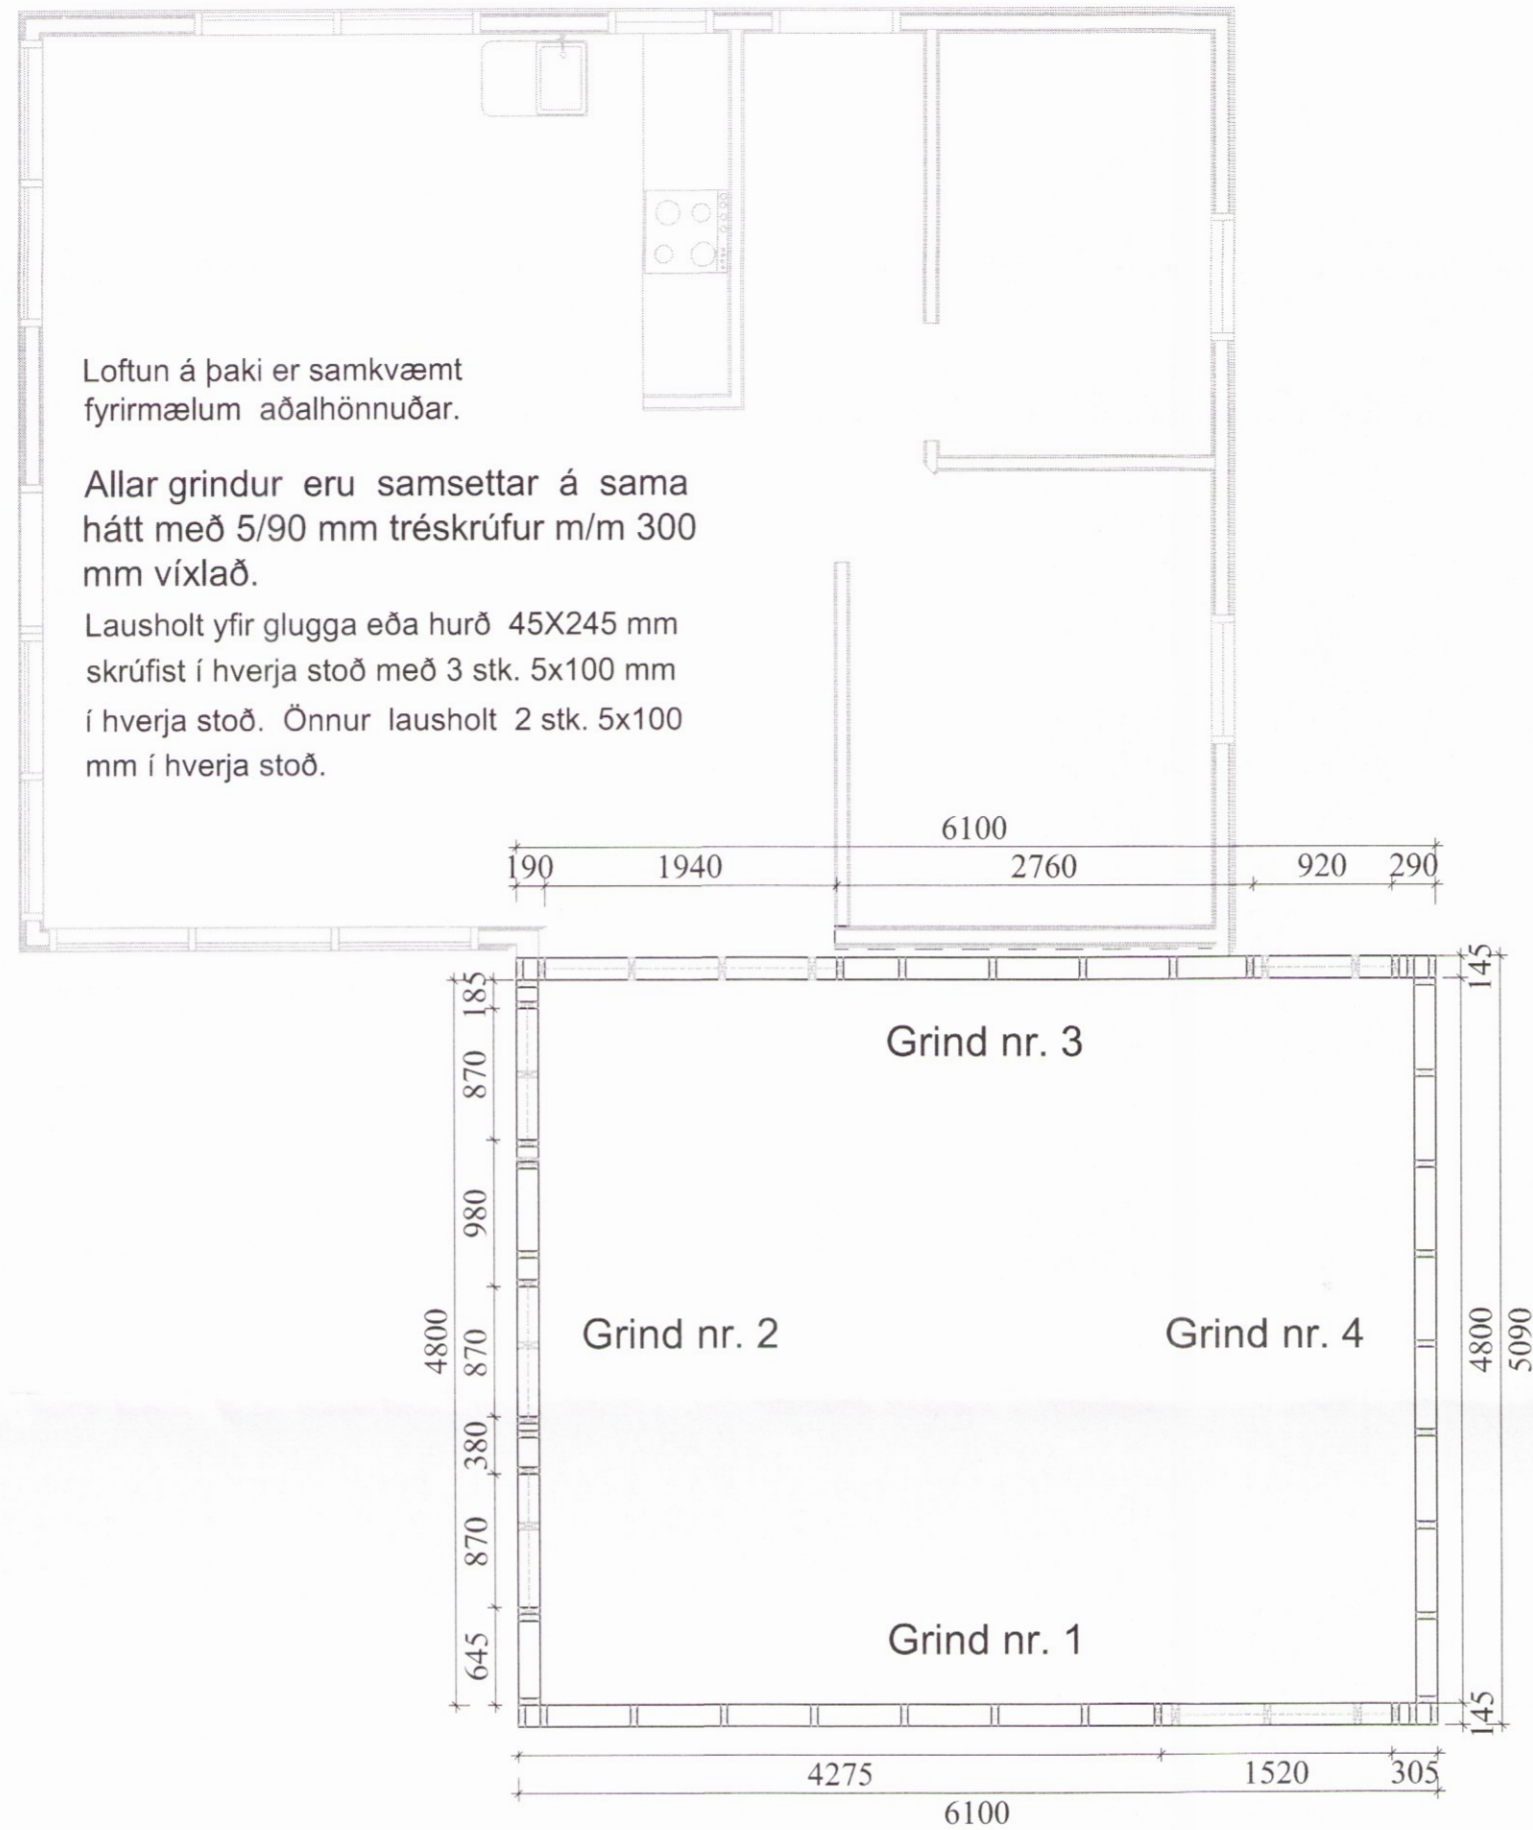

Skýringar:

Grind 45x145 m/m 600 mm er í útveggjum, 34x70 mm í innveggjum. Timburstærðir eru í mm. Grindaefni sé í gæðaflokki T10 (K18) eða betra. Allt ónefnt Grindarefni í útveggjum er 45x145 mm eða 48x148 mm. Þak er loftað, sjá fyrirmæli arkitekts. Útveggjagrindur klæðist að utan til vindstífangar og sem vindvörn. Neglist með 28x60 mm nöglum m/m 150 mm, (2" galv. m/m 150). Undir boltarær, sem herðast að tré, komi skífur 40x40x4 mm. Öll mál á grind svo og gluggaop, hæð upp í glugga og öll mál, skal athuga á aðalteikningum. Þakull er 220 mm. Grindur má setja saman með 4 stk. 10 mm stálboltum. Staðsetning bolta frá gólfi skal vera 300 - 1000 - 1700 - 2400 mm. Einnig má skrúfa saman grindur.


ÞAKKLÆÐNING

Heilklaða skal þök með 25x150 mm borðaklæðningu og negla með 3x3" galv. nöglum í hverja sperru eða rífluðum skotnöglum 28/70 mm. Heimilt er að nota gallalítið notað mótaefni, heilt og óklofið. Borð skal negla í hverja sperru. Borð skal aðeins setja saman á sperrum. Samsetningar skulu aldrei vera tvær eða fleiri í röð á sömu sperru.

Þakjárníð neglist í aðra hverja hábaru með snúnum saum 55/66 með þéttihring eða kambasaum 37/61 með þéttihring. Fyrsta naglaröðin kemur 20 cm frá þakbrún, á svæðinu 20-180cm frá þakbrún skal vera m/m 27cm milli naglaraða, en á meginhluta þaks skal vera m/m 42cm milli naglaraða. Að öðru leiti skal ganga frá þakjárníð samkvæmt Rb-blöðum nr. 47, 102 og 103.

GRINDUR

Grindur má setja saman með 4 stk. 10 mm stálboltum. Staðsetning bolta frá gólfi skal vera 300 - 1000 - 1700 - 2400 mm. Eða með tréskrúfum, 2 x 5/90 mm m/m 300 mm, víxlað. Allt grindarefni er 45x145 m/m 600 mm í útveggjum. Timburstærðir eru í mm. Grindarefni sé í gæðaflokki T10 (K18) eða betra. Allt grindarefni skal þykktar hefja á kanta. Allt ónefnt grindarefni í útveggjum er 45x145 mm eða 48x148 mm. Útveggjagrindur klæðist að utan með 9 mm krossviði, til vindstífangar og sem vindvörn. Neglist með 28x60 mm nöglum m/m 150mm, (2" galv. m/m 150). Undir boltarær, sem herðast að tré, komi skífur 40x40x4. Allar festingar skulu vera galvanhúðaðar eða ryðvarðar.

Dags.	Breytingar	Nr.	Nafn
 meter teiknistofa ehf Stórhöfða 15, 110 Reykjavík Gsm: 7790004, 8940059 meter@meter.is, www.meter.is			
ÁRITUN SAMRÆMINGARHÖNNUÐAR:			
HALLKELSHÓLAR 49 VIÐBYGGING, 801 SELFOSS			
OFANVARP Á GRINDUR, GRIND 1 - GRIND 4 OG SKÝRINGAR 2327			
TÖLVUSKRÁ 624-801-HALLKELSHÓLAR 49	HANNAÐ FÓ	TEIKNAD/YFIRFARIÐ FO	VIÐFANGSEFNI GRIND
SAMÞYKKT Friðrik Ólafsson 2303592459	TEIKNING NR. 624-B03	MKV. 1:50	ÚTGÁFA 01
	DAGS. 23.04.2017	VERK NR. 624	BLAD NR. 3