




Setja stíftingar og fella inn 45x145 mm neðan í sperrur. Skrúfa með 3 stk. 5 x 110 mm skrúfum í hverja sperru. Athuga að loka ekki fyrir eða hindra loftun í þaki.

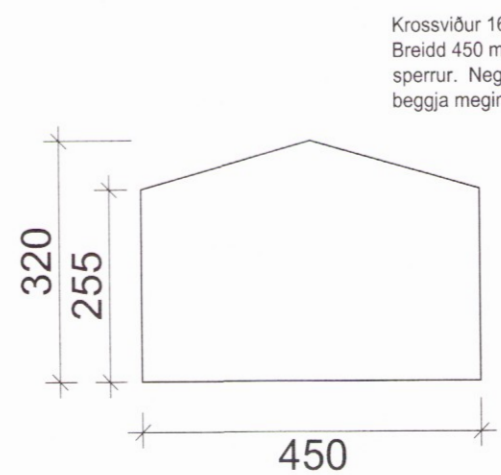

Krossviður 16 mm, beggja megin. Hæð 320 mm. Breidd 450 mm. Lim og negling. Laskar saman sperrur. Negling 2x20 stk. 40/60 kamsaumur beggja megin.

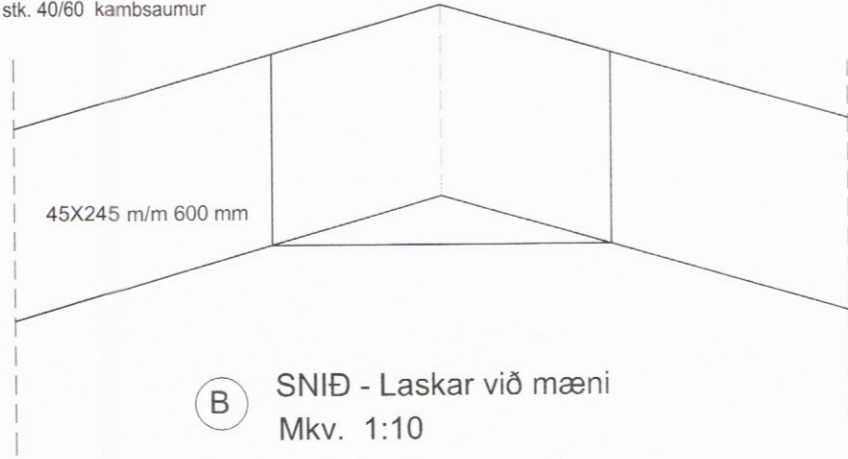

B SNID - Laskar við mæni
Mkv. 1:10

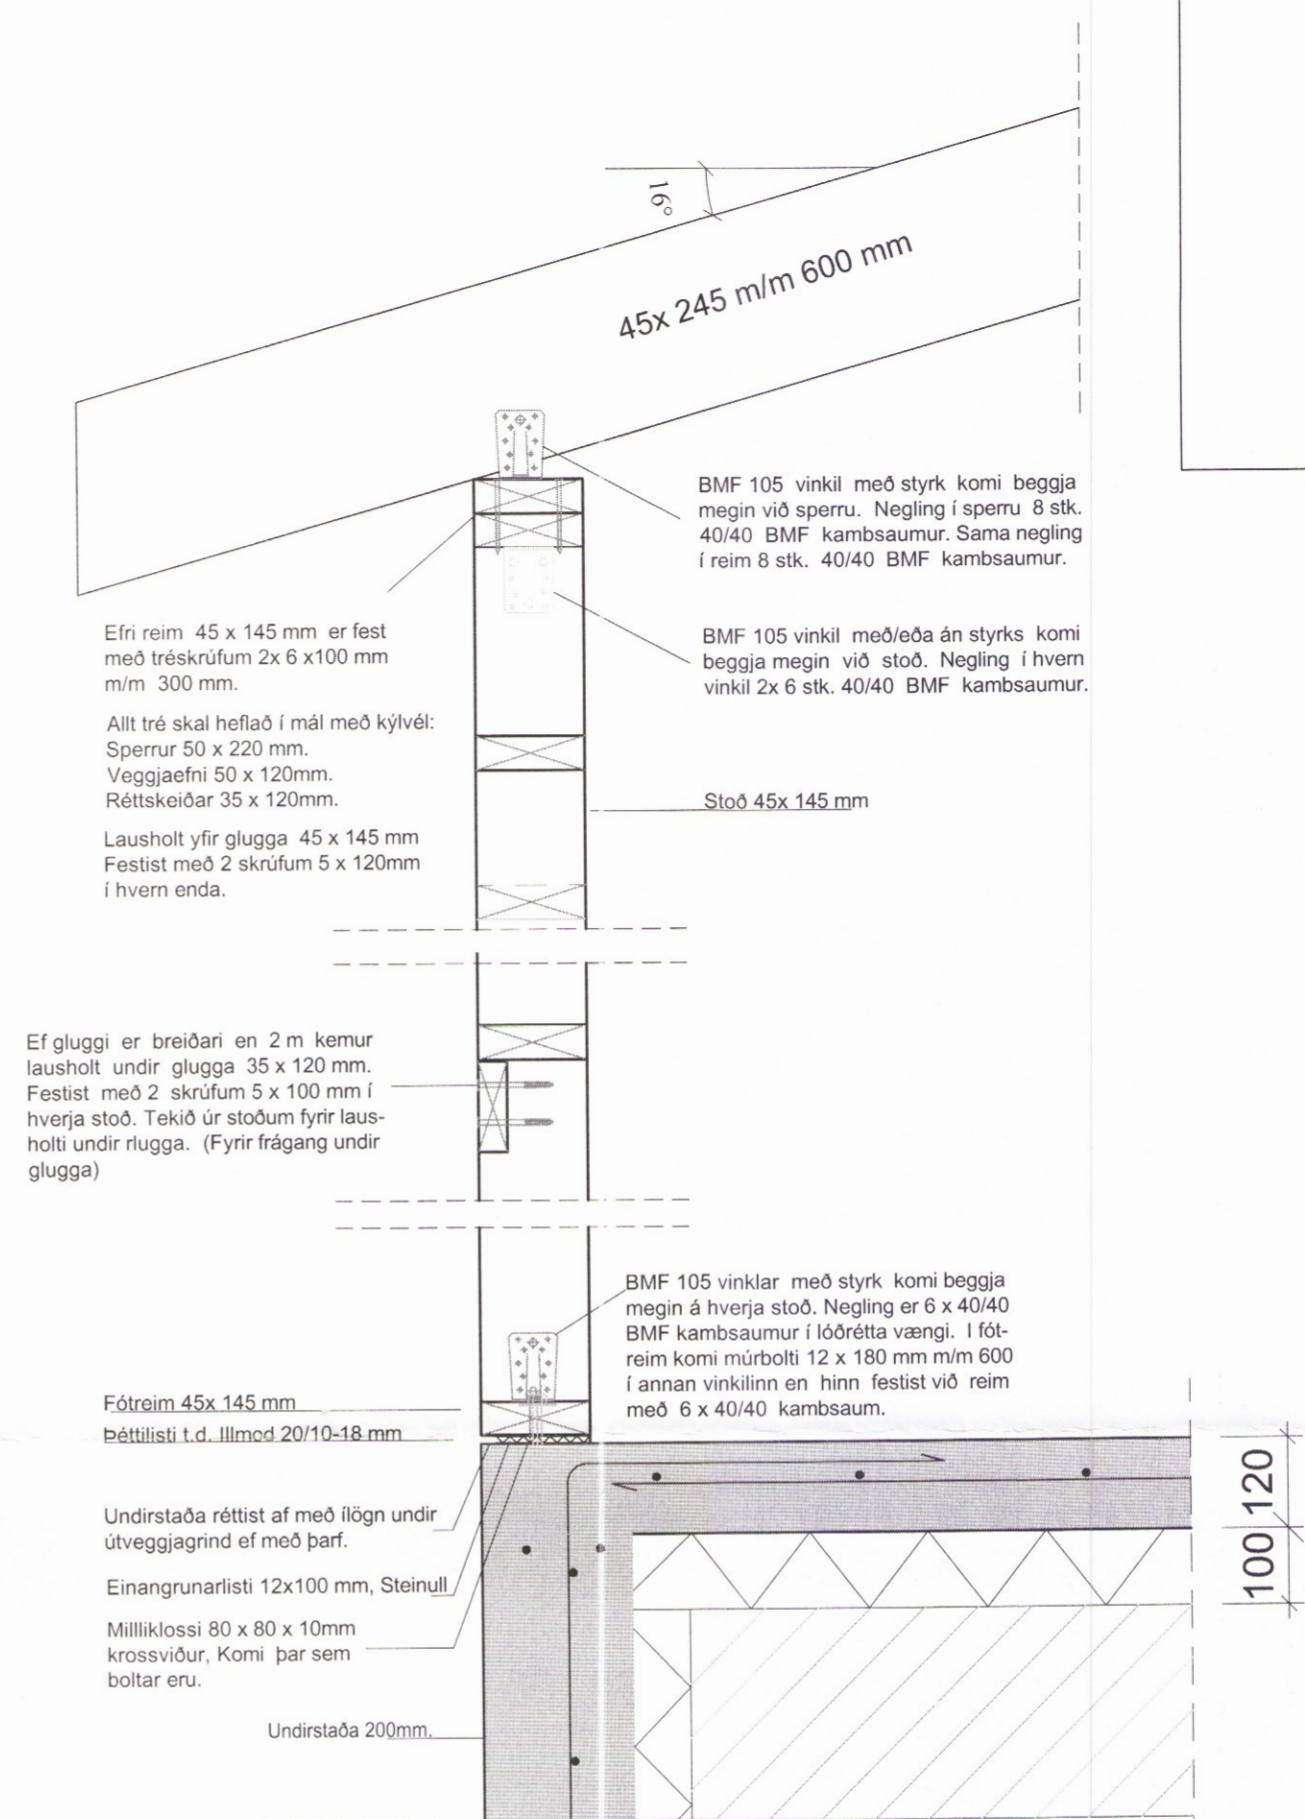

A Almennt snið í útvegg
Mkv. 1:10

Dags.	Breytingar	Nr.	Nafn
meter teiknistofa ehf Stórhöfða 15, 110 Reykjavík Gsm: 7790004, 8940059 meter@meter.is, www.meter.is ARTUN SAMRÉMINGARHÖNNUNAR:			
HALLKELSHÓLAR 49 VIBBYGGING, 801 SELFÖSS			
ÞAKVIRKI, SNID A, SNID B OG SKÝRINGAR 2328			
TÖLVUSKRÁ 624-801-HALLKELSHÓLAR 49	HANNAÐ FÓ	TEIKNAD/YFIRFARID FO	VIÐFANGSEFNI ÞAK
SAMÞYKKT Friðrik Ólafsson	2303592459	TEIKNING NR. 624-B04	MKV. 1:50/1:10
	DAGS. 23.04.2017	VERK NR. 624	ÚTGÁFA 01
<i>fóltsson</i>			4