


270 SNID A
Mkv 1:50

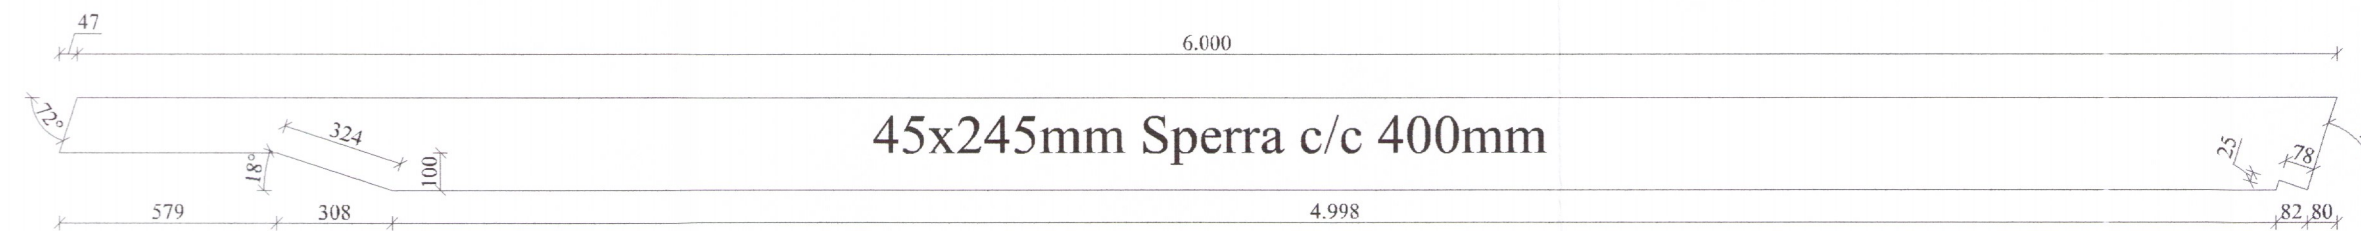

Umhverfis- og tæknisvið Uppsveita
Yfirfarið
15. júlí 2019
Bent Larsen
Fk. Byggingarfulltrúi

Almennar skýringar - þakvirki

Allur viður er C24 eða betra.
Við utanhús skal fúverja. Allur saumur og festingar utanhúss skal vera með heitinkhúð.
Þak þéttklæðist með borðaklæðningu (25/150) er festist með heitgalv. saum 31/70 (3"), minnst 3 stk. í sperru/borð, 1 m inn á þakbrúnir skulu koma 4 stk. í sperru/borð.

Loftun skal gerð með 2x5stk. Ø40 í hvert sperrubil í stærri bilum og með 2x3stk. Ø40 í hvert sperrubil í minni bilum.

Ath: passa skal sérstaklega uppá að loftun yfir allar kraftsperrur sem og á milli allra rýma sé í lagi.

Festingar:

F1
Þakásanker (BMF) nr. 290, 2 stk. kambasaumur, ⁴⁰/₄₀ 4x6 stk.

F2
Vinkill (BMF) 90 með styrkingu 2 stk, festing með 2x6 stk. ⁴⁰/₄₀ kambasaum.

F3
Bitaskór (BMF) 48x197, festing með 2x6 stk. ⁴⁰/₄₀ kambasaum.

F4
Sjá sérteikningar.

F5
Sjá sérteikningar.

F6
Sjá sérteikningar.

F7
Bitaskór (BMF) 140x180, negldir með ⁴⁰/₄₀ ks. full negling í grind og með ⁴⁰/₄₀ ks í límtrésbita, líka full negling.

F8
Sjá sérteikningar.

F9
Sjá sérteikningar.

F10
Sjá sérteikningar.

2333-19

Br: Breyting Dags: Samþ:

VERKHEITI: Bústjórabyggð 7
801 Grímsnesi TEIKNINÚMÉR: 272

VERKHLUTI: Burðarvirki
Sérmyndir ÚTGÁFA: A1

Hönnuður: Leifur Örn Leifsson kt. 150982-4139 Samþykkt: *Leifur Örn Leifsson* BLADSTÆRÐ: A-2

Yfirfarið af hönnunarstjóra: Bent Larsen Fróðason kt. 141177-3469 Samþykkt: *Bent Larsen* DAGS: 03.06.19

LARSEN HÖNNUN OG RAÐGJÖF Bent Larsen Fróðason Byggingafræðingur B.Sc Sími 844-7699 tölvupóstur: bent@larsenhr.is VERKNR: 18-20 MKV: 1:20