

SKÝRINGAR:

Allt efni sem notað er í frárennslislagnir þarf að vera vottað af Nýsköpunarmiðstöð Íslands í samræmi við byggingareglugerð og viðeigandi gildandi staðla, eins og ÍST/EN-65.

Allar frárennslislagnir í grunni eru Ø100 PVC, lögn utan grunnveggja sé lögð á frostfríu dýpi og skal lögn vera sönduð undir og yfir og vandlega varðar fyrir öllum hvössum brúnum.

Vanda skal alla vinnu við við lagningu frárennslislagnanna og gæta sérstaklega að því að þær hvíl á belgnum en ekki samskeytum og að undirlagið sé vel þjappað og burðarhæft. Ekki skal leggja alagnir á frosið undirlag.


Regnvatnslagnir eru Ø100 PVC jarðvatnsrör og þjóna jafnframt tilgangi grunnvatnslagna.

Sjá að öðru leiti almennar skýringar á teikningu nr. 2-01

SKÝRINGAR Á TÁKNUM Á TEIKNINGUM.

HRB Hreinsibrunnur, þvermál og gerð.
 EV Eldhúsvaskur
 GH Gólfhæð / Gólfkóti
 GK Garðkraní
 GN Gólfniðurfall
 GN75 Gólfniðurfall með 75 mm vatnslás
 GN-g Gólfniðurfall með lyktarlokum
 og gegnumrennsli.

áv	Lögn kemur á vegg
ie	lögn kemur í einangrun
ig	Lögn kemur í gólfrauf
pn	pípulögn fer niður
pu	pípulögn fer upp
ul	lögn liggur upp við loft

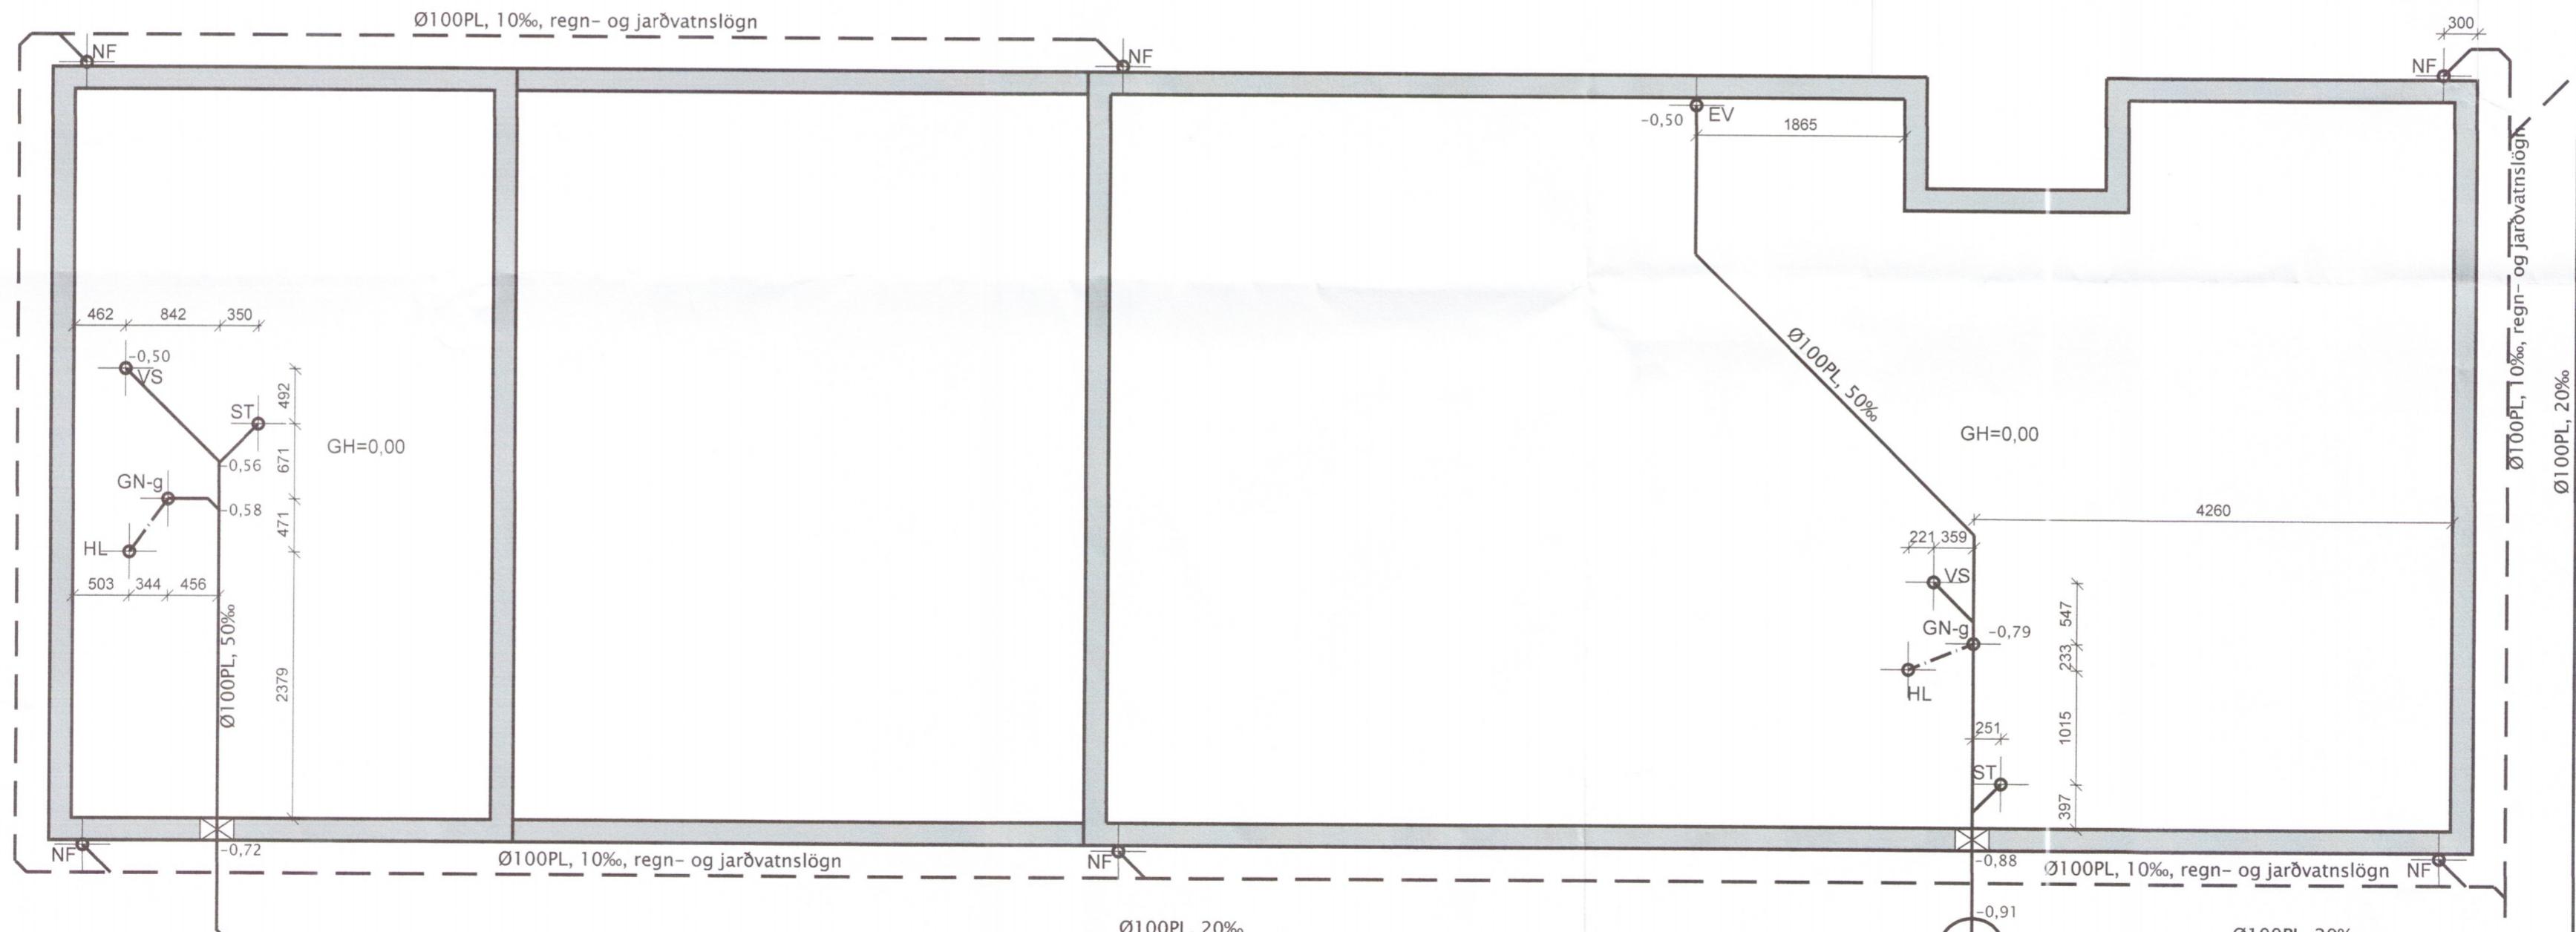

ROTÞRÓ, 2600I, staðsetning sé í samráði við byggingafulltrúa og/eða heilbrigðisyfirvöld.

Frárennslislögn, Ø100PL, tengist í rotþró,
halli lagnar að rotþró fylgi sem næst landhalla
en sé þó ekki minni en 20%.

Frárennsli frá rotþró tengist siturlögn handan
rotþróar samkvæmt teikningu nr. 302

Regnvatnsslögn, Ø100PL, er lögð í grjóthrip/siturlögn mitt á milli húss og rotþróar, halli lagnar fylgi sem næst landhalla en sé bó ekki minni en 4%.



Alla frárennslisstúta sem standa upp úr jörð skal einangra með a.m.k. 75 mm steinull og vefja með plasti til varnar því að það frjósi í leiðaklysum.

Br.	Dags.	Breyting	Hannað Teikn.
	HÚSEY	e h f	Stóru-Sandvík 4, 801 Selfoss. Sími 482-1738 / 898-9199 Netfang: husey@husey.is
Teikni- og verkfræðiþjónusta. SELFOSSI			
Áb.m. og réttihafi @ :	Samúel Smári Hreggviðsson, Kt.: 200752-4659		
Vinnustofa:	Byggingartækniþræðingur, B.Sc.		
Viðfangsefni:	Austurvegi 4, 800 Selfoss		
HESTUR lóð 101		2341-19	
Grímsnes- og Grafningshreppur			
LAGNIR:	Hannað/teiknað: ssh		
Fráveita	Yfirfarið:		
Grunnmynd			
Samþykkt:	<i>Sam. S.H.</i>		
Kt.: 200752-4659			
Mælikvarði: 1:50 (A2)	Dagsetning: 10.04.2019		
Verknúmer:	Teikn.nr.: Br.		
18-806	301		