
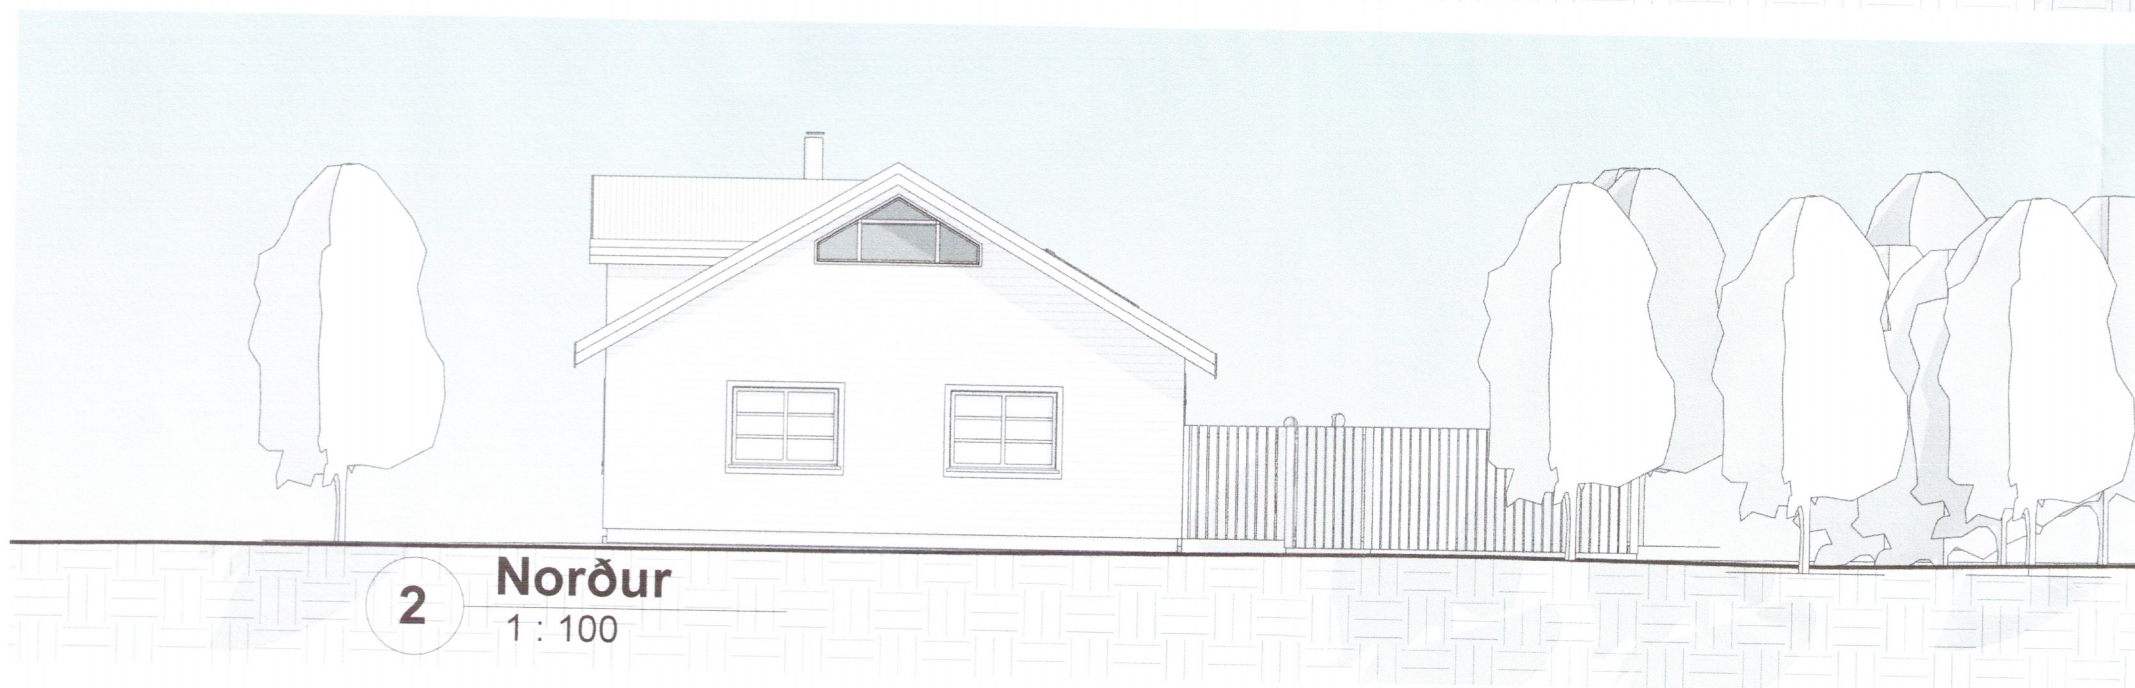


Umhverfis- og tæknisvið Uppsveita  
**Samþykkt**  
 20. júní 2019  
*David Sigurdsson*  
 Byggingarfulltrúi

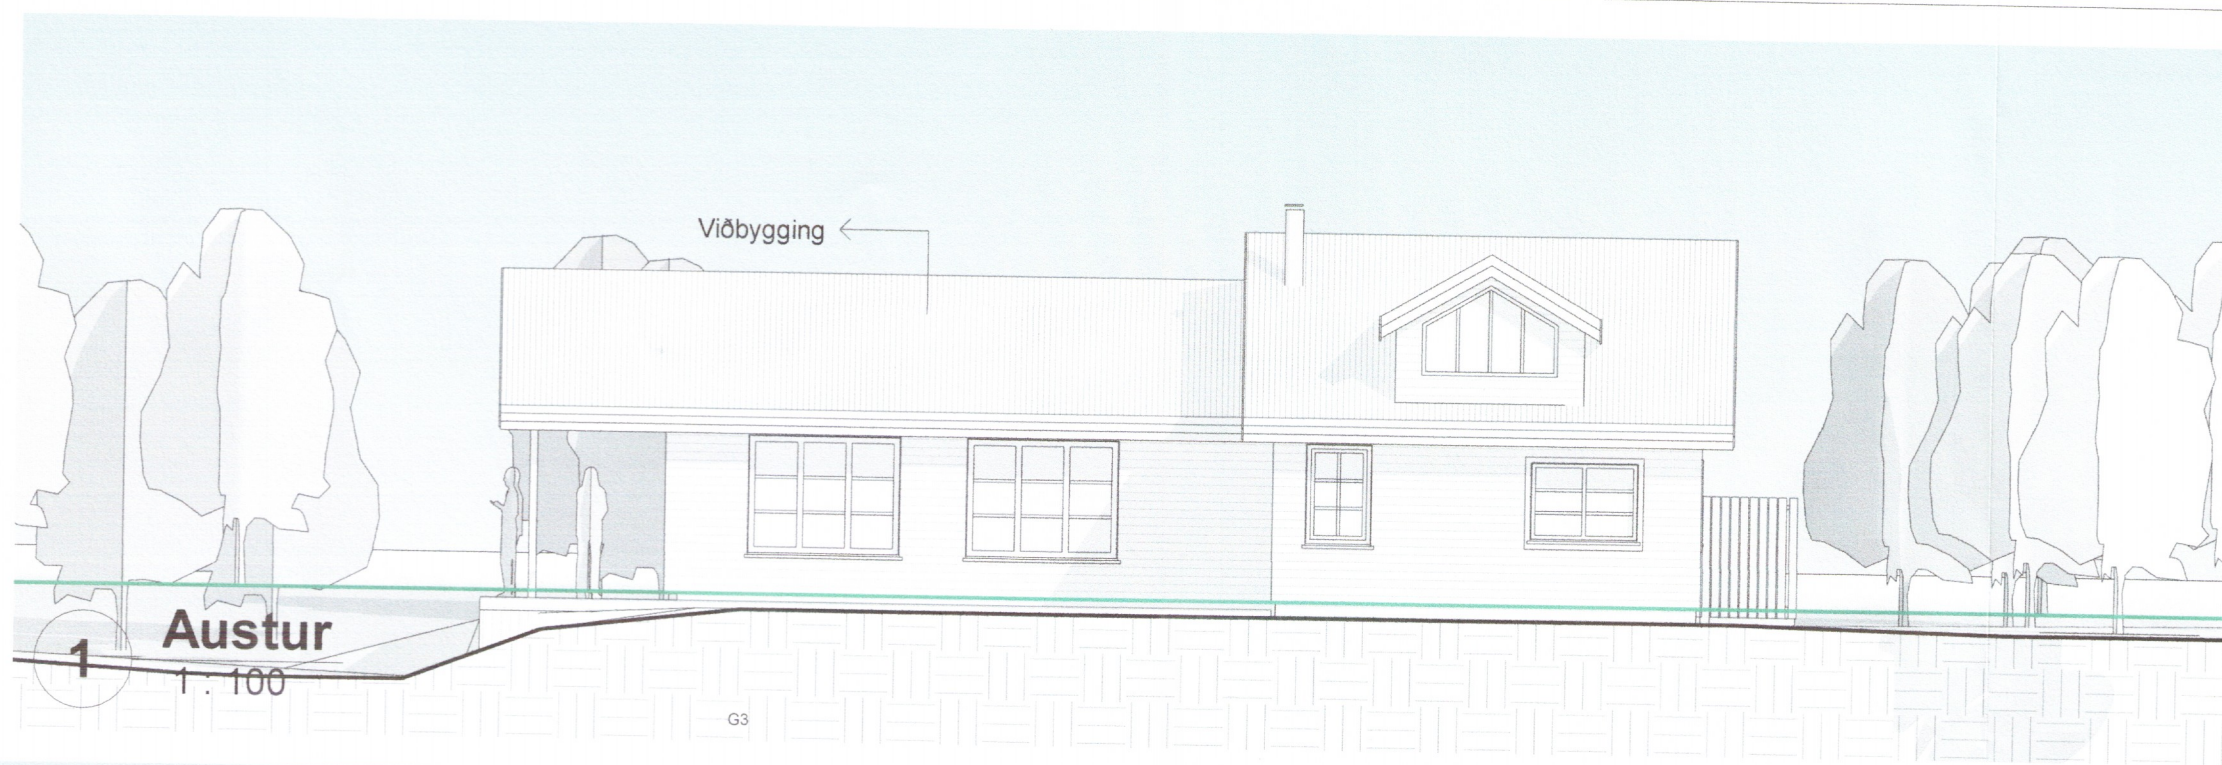

2375-19

Útg.	Dags.	Skýring	Br.af.
Verkefni: <b>Arnarhólsbraut 28,</b>			
Sveitarfélag: <b>Grímsnes- og Grafningshreppi</b>			
Verktegund: <b>Viðbygging við sumarbústað</b>			
Landnúmer: 169929	Staðgreinir: 8719-01 9601-0280		
1			
<b>Útlit</b>			
Hannað af: ssh	Matshluti: 01		
Teiknað af: ssh	Mælikvarði: 1 : 100		
Yfirarið af: ssh	Dagsetning: 28.02.2019		
Samþykkt: <i>28/6/19 Sam. Hreggviðsson</i>		Ábyrgðarmaður og réttthafi: Samúel Smári Hreggviðsson, kt.: 200752-4659	
 <b>HÚSEY ehf.</b> Stóru-Sandvík 4, 801 Selfoss Sími: 482-1738 / 898-9199 Kt.: 590385-0699 Netfang: husey@internet.is			
<b>17-789</b>	— 1 — 1 — A	<b>003</b>	
Verknúmer	Svæði Áfangi Ábyrgð	Númer	Útgáfa
HÖNNUNDIR ÁSKILUR SÉR ALLAN RÉTT Á TEIKNINGUM - FJÓLFÓLDUN ER HÁÐ SKRIFLEGU SAMÞYKKT			

Úprentun: 12/26/17

Vistað: 24.6.2019 09:32:48

Bláaustærö: A2