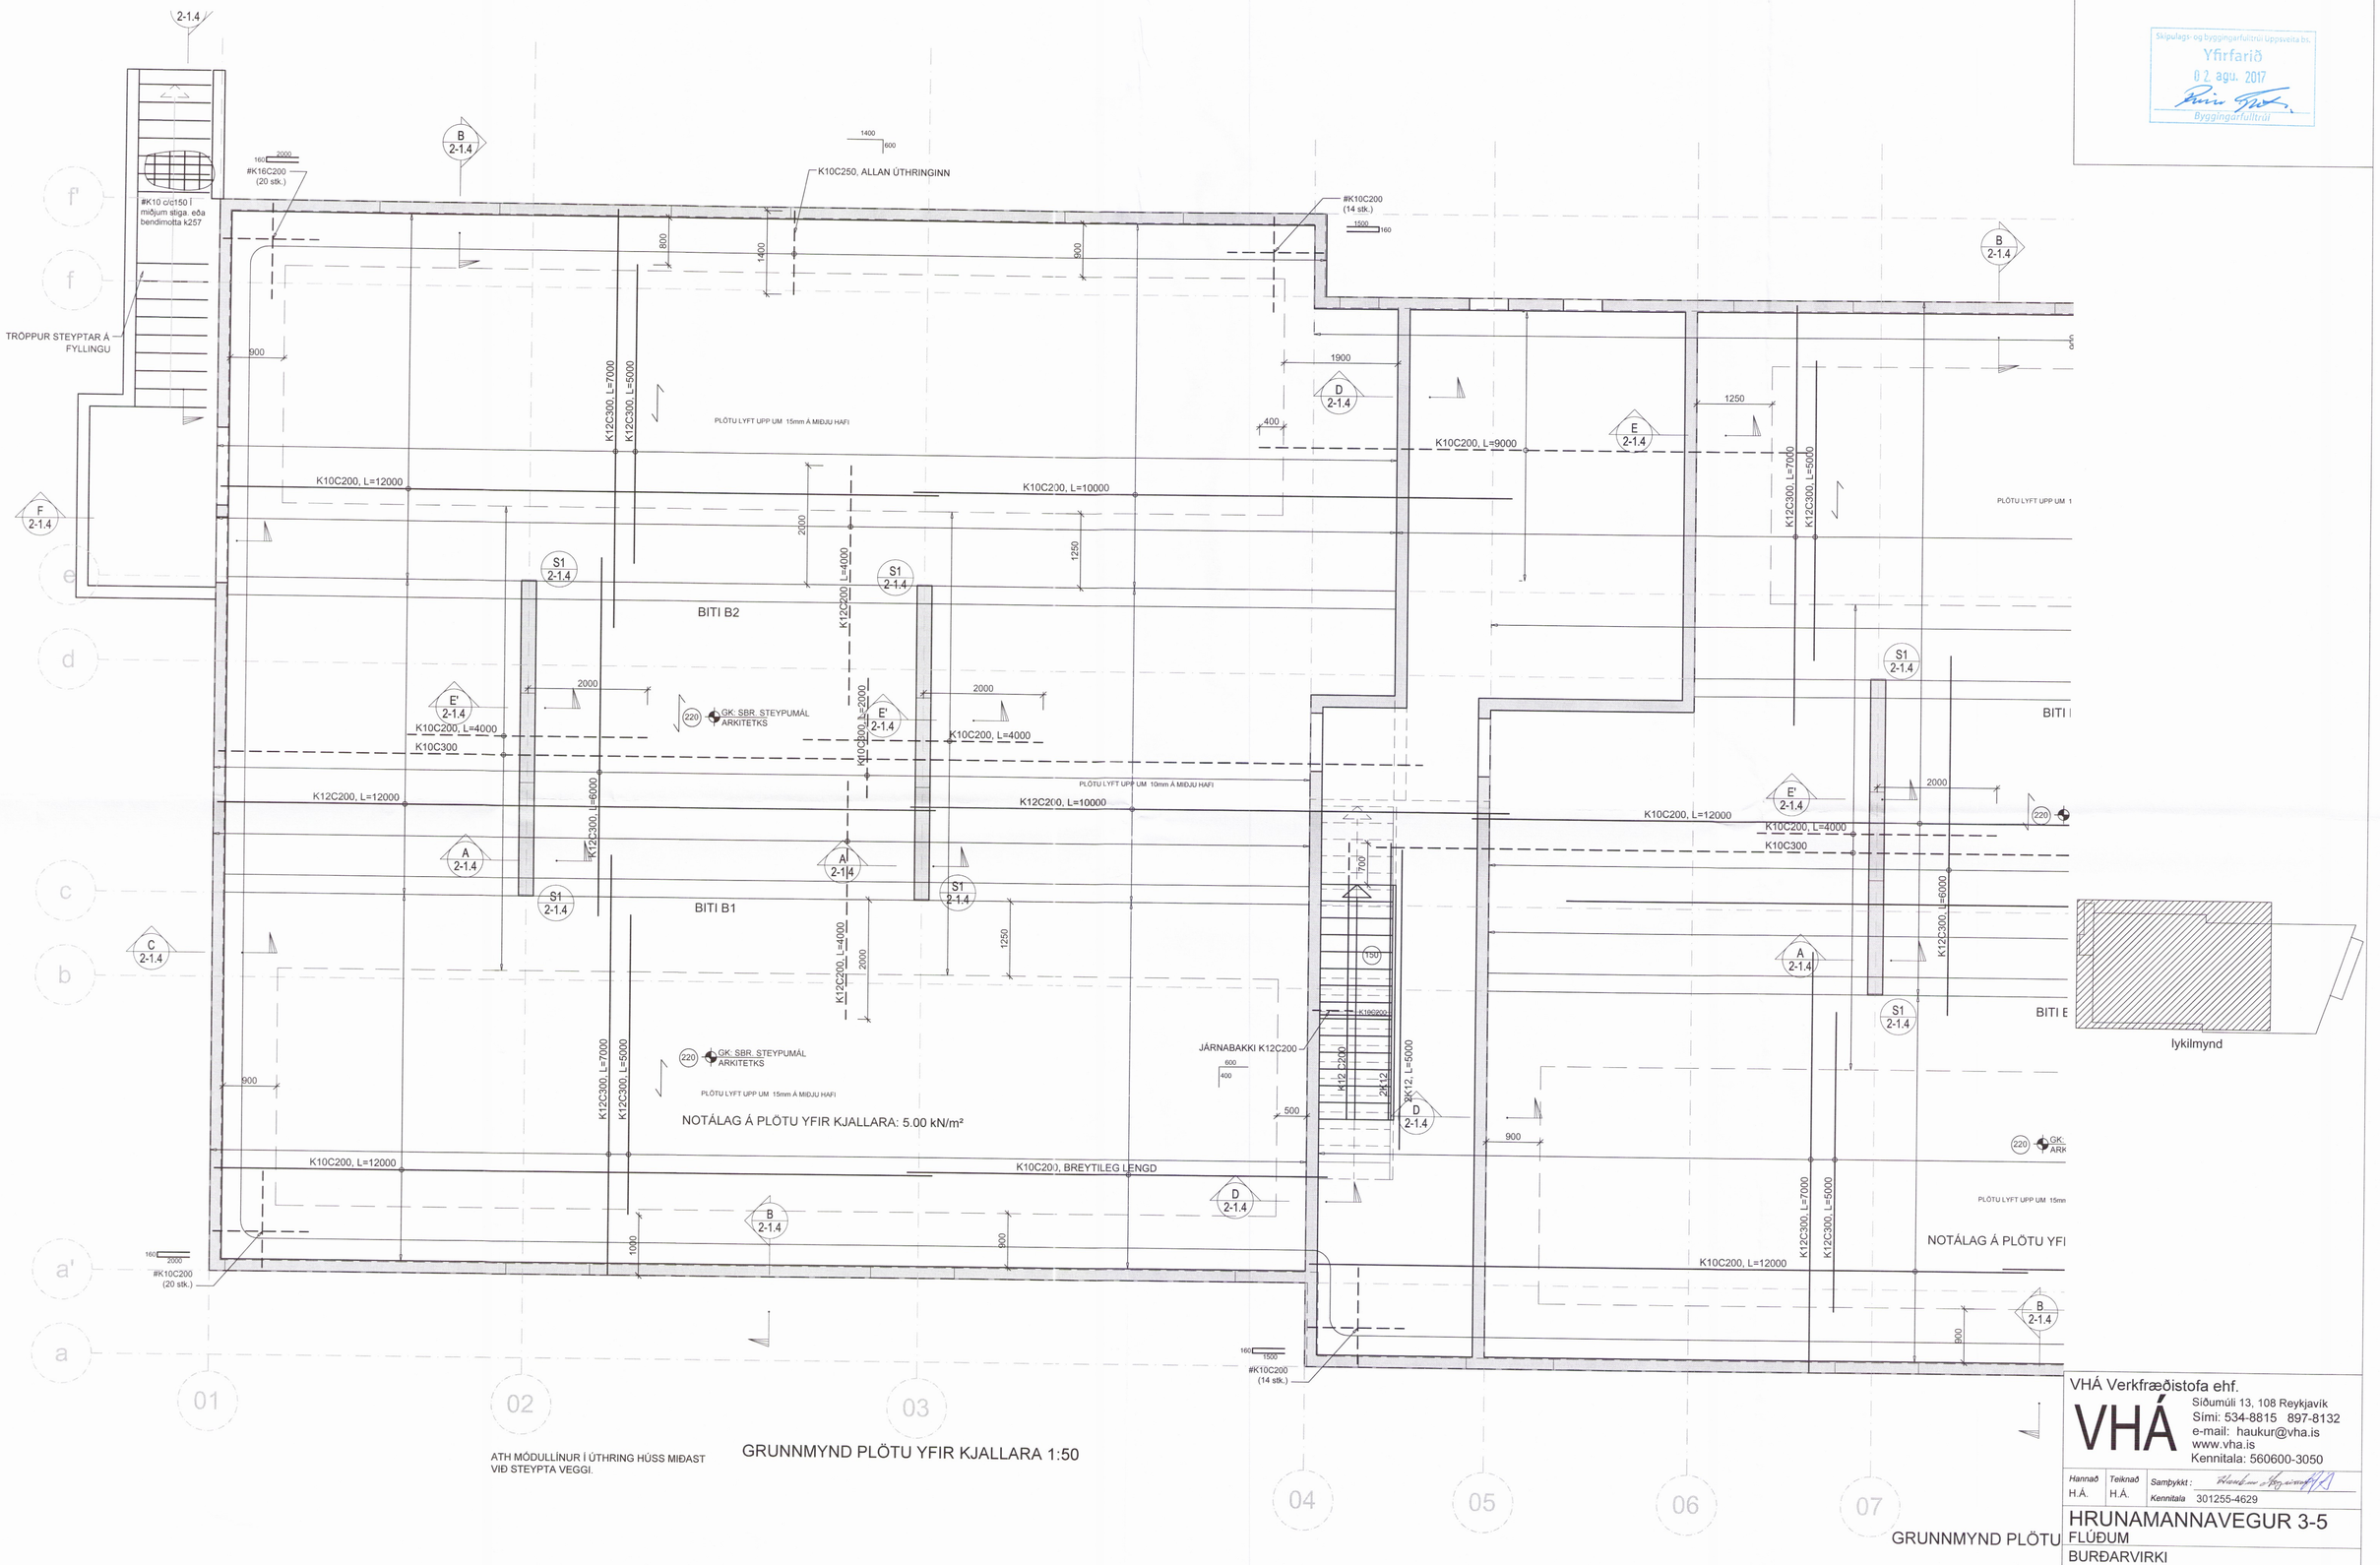

ATH MÓDULLÍNUR Í ÚTHRING HÚSS MIÐAST VIÐ STEYPTA VEGGI.

GRUNNMYND PLÖTU YFIR KJALLARA 1:50

GRUNNMYND PLÖTU

Skipulags- og byggingarfulltrúi Uppsveita bs.
Yfirfarið
02. agu. 2017
Byggingarfulltrúi

VHÁ Verkfræðistofa ehf.
VHÁ
Síðumúli 13, 108 Reykjavík
Sími: 534-8815 897-8132
e-mail: haukur@vha.is
www.vha.is
Kennitala: 560600-3050

Hannað	Teiknað	Samþykkt:
H.Á.	H.Á.	Kennitala 301255-4629

HRUNAMANNAVEGUR 3-5
FLÚÐUM
BURÐARVIRKI
GRUNMYND PLÖTU YFIR KJALLARA
2355

Mkv.	Teikn. nr.	Verk nr.
1:50	2-1.1	17-32

Áritun samræmingarhönnuðar / hönnunarstjóra: | Útgáfa A | Dags. JÚL.17