



Skipulags- og byggingarfulltrúi Uppsvelta br.
Samþykkt
 18 DES. 2014
Ólafur Eyr
 Byggingarfulltrúi

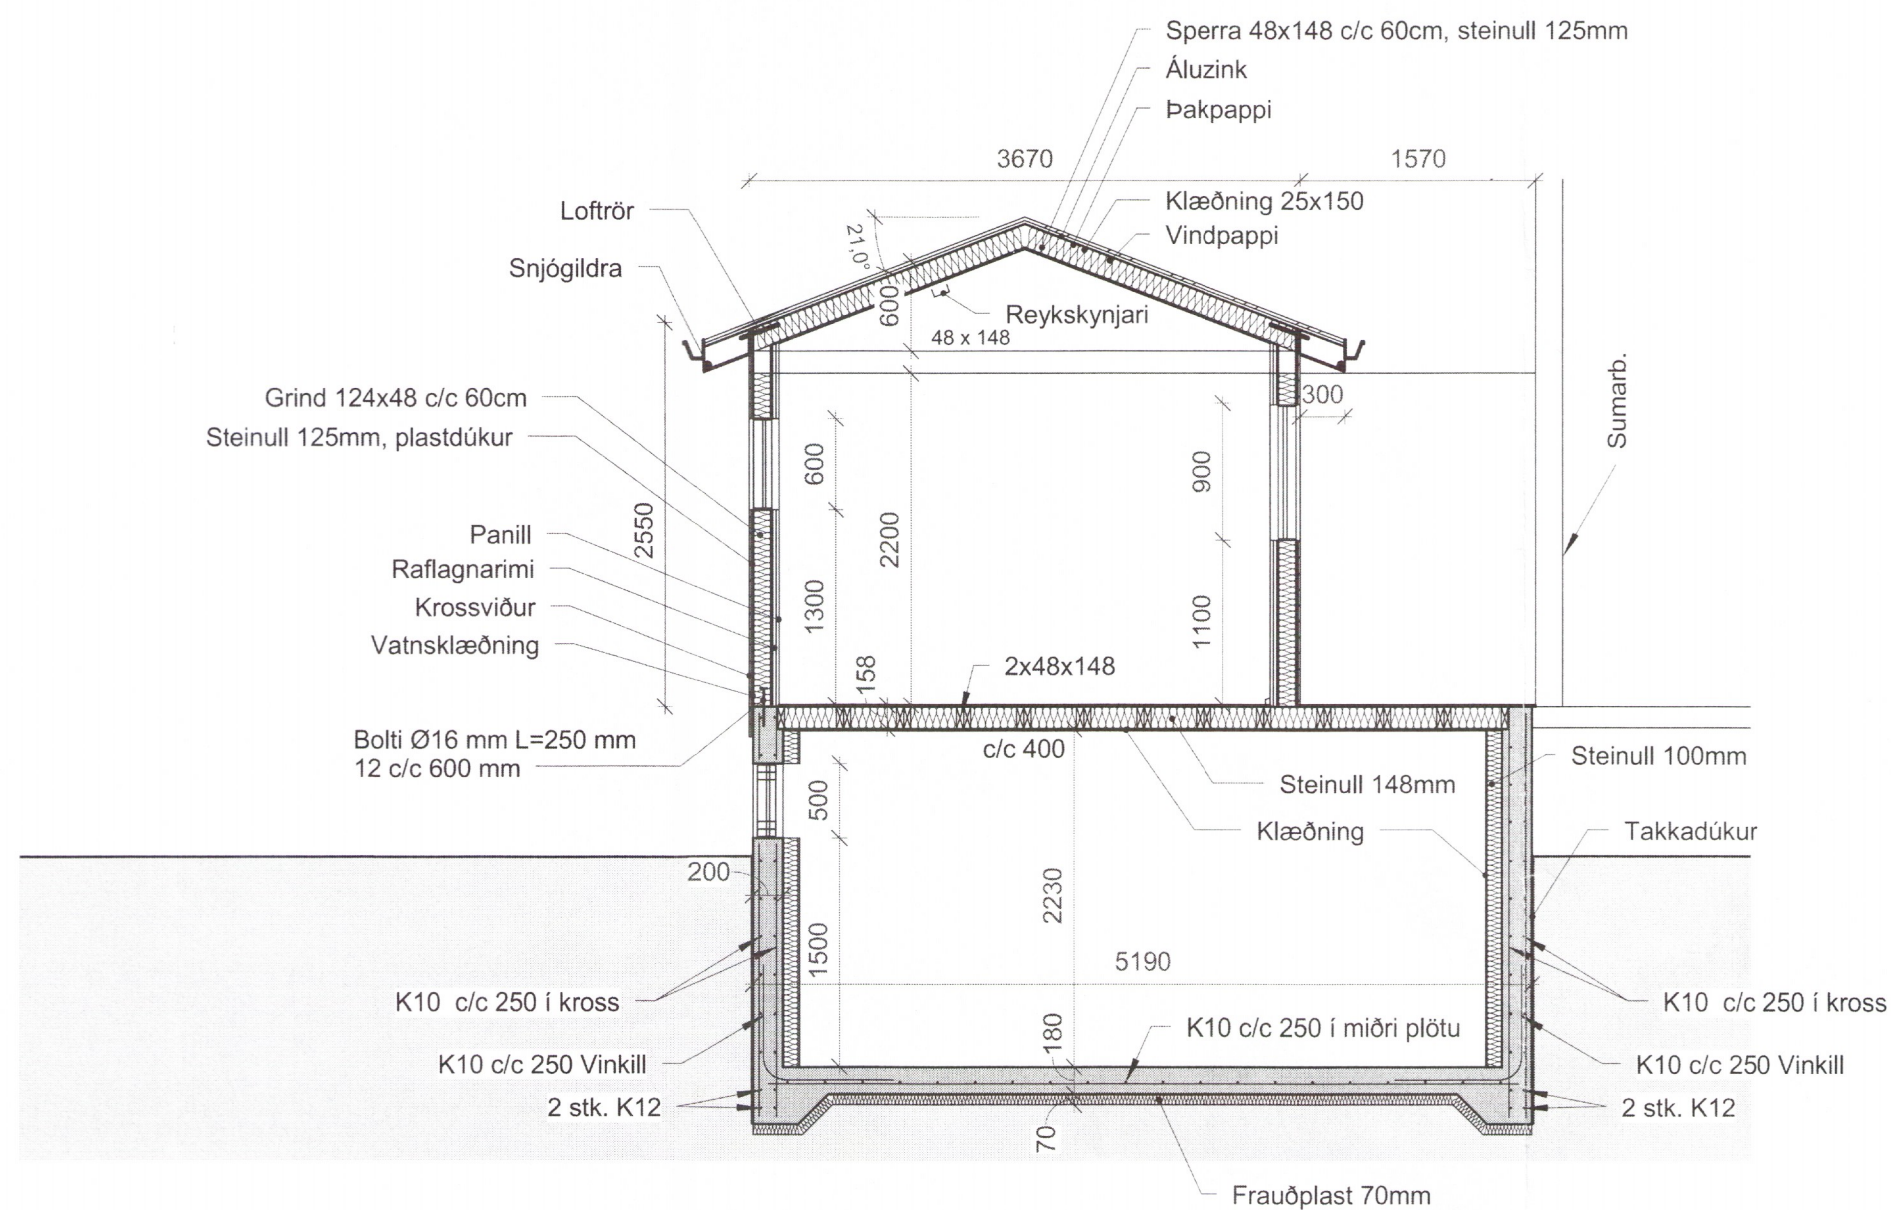

A¹ Snið A¹-A¹
 1 : 50

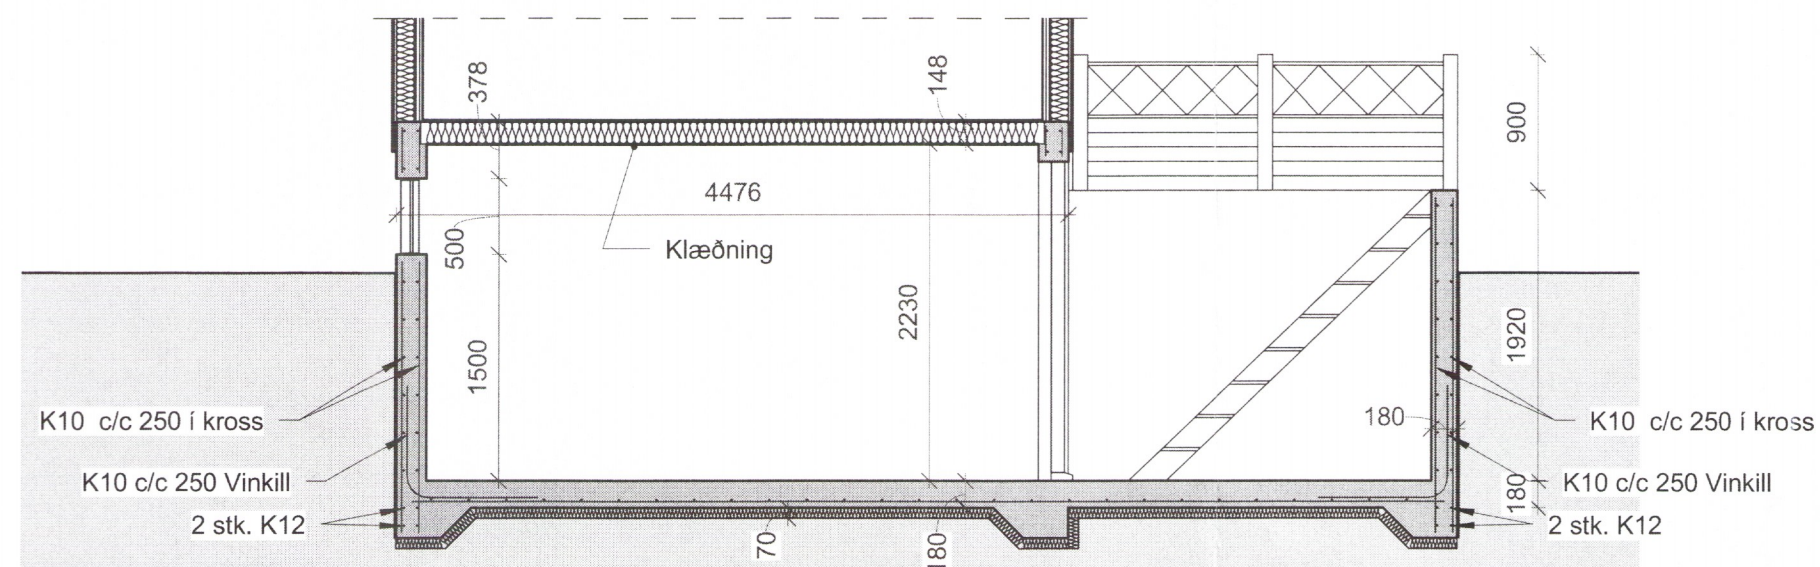

B Snið B-B
 1 : 50

Útgáfa	Dags.	Skýring	Breytt af
Verkeiti: Sumarhús			
Heimilisfang: Sumarhús í landi Klausturshóla Grímsnesi og Grafningshreppi. Lóð nr. 02 í B-götu			
Verkkaupi: Ingólfur Kristmundsson			
Verktegund: Aðaluppdráttur, reyndarteikning			
2375-19			
Snið			
Teiknað af: Elsa Dóra Jóhannsdóttir		Dags: 09.07.2014	
Yfirfarið af: Óli Rúnar Eyjólfsson		Mkv.: 1 : 50	
Samþykkt			
<i>Ólafur Eyr</i> Kt: 210277-4049			
001	A2	101-05	1.
Verknúmer		Blaðast. Númer	Útgáfa
Hönnuður áskilur sér allan rétt á teikningum. Fjölföldun er háð skriflegu samþykki.			