NORÐURHLIÐ

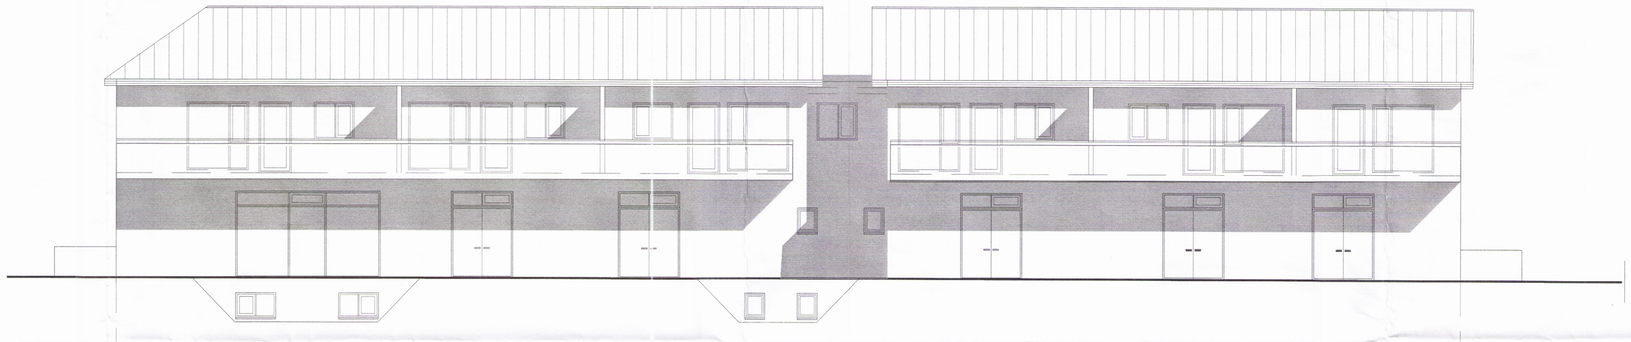

SUÐURHLIÐ

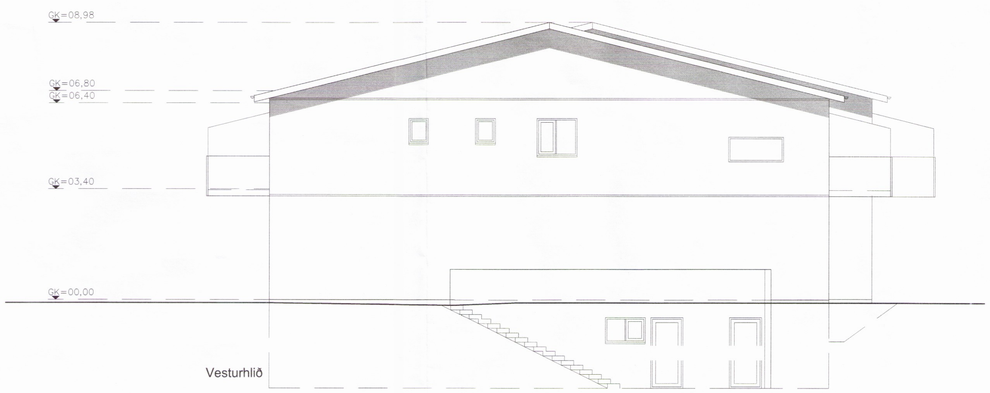

Vesturhlið

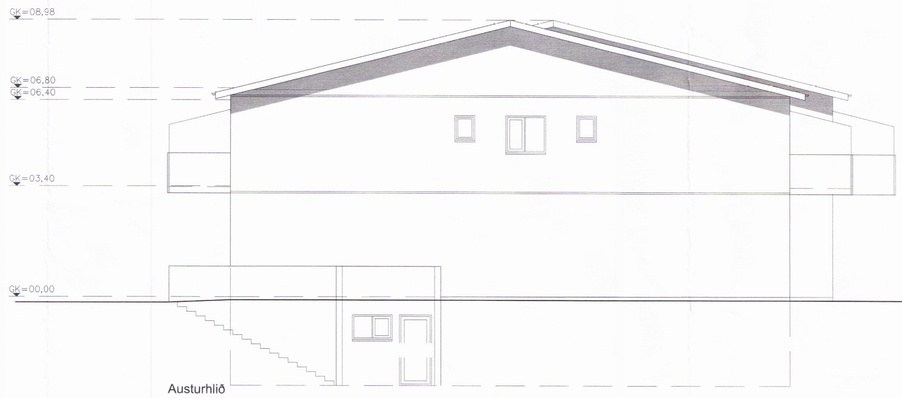

Austurhlið

Skipulags- og byggingafulltrúi Uppsveita bs.
Samþykkt
21 JÚNÍ 2017
Byggingarfulltrúi

es TEIKNISTOFAN Hyrjarhöfði 2 S: 8960640
kjo.sig@simnet.is

Hrunamannavegur 3 og 5

Útlitsmyndir — mkv. 1:100

mkv.

mkv.

HANNAÐ: kjartan sigurðsson — TEIKNAÐ: kjartan sigurðsson

VERKNÚMER: — SKRÁARHEITI: hrunamannaveg3-5.dwg

DAGSETNING: 11.05.2017 — SAMÞYKKT — TEIKNING NÚMER: A-04

2375

121066-5809