
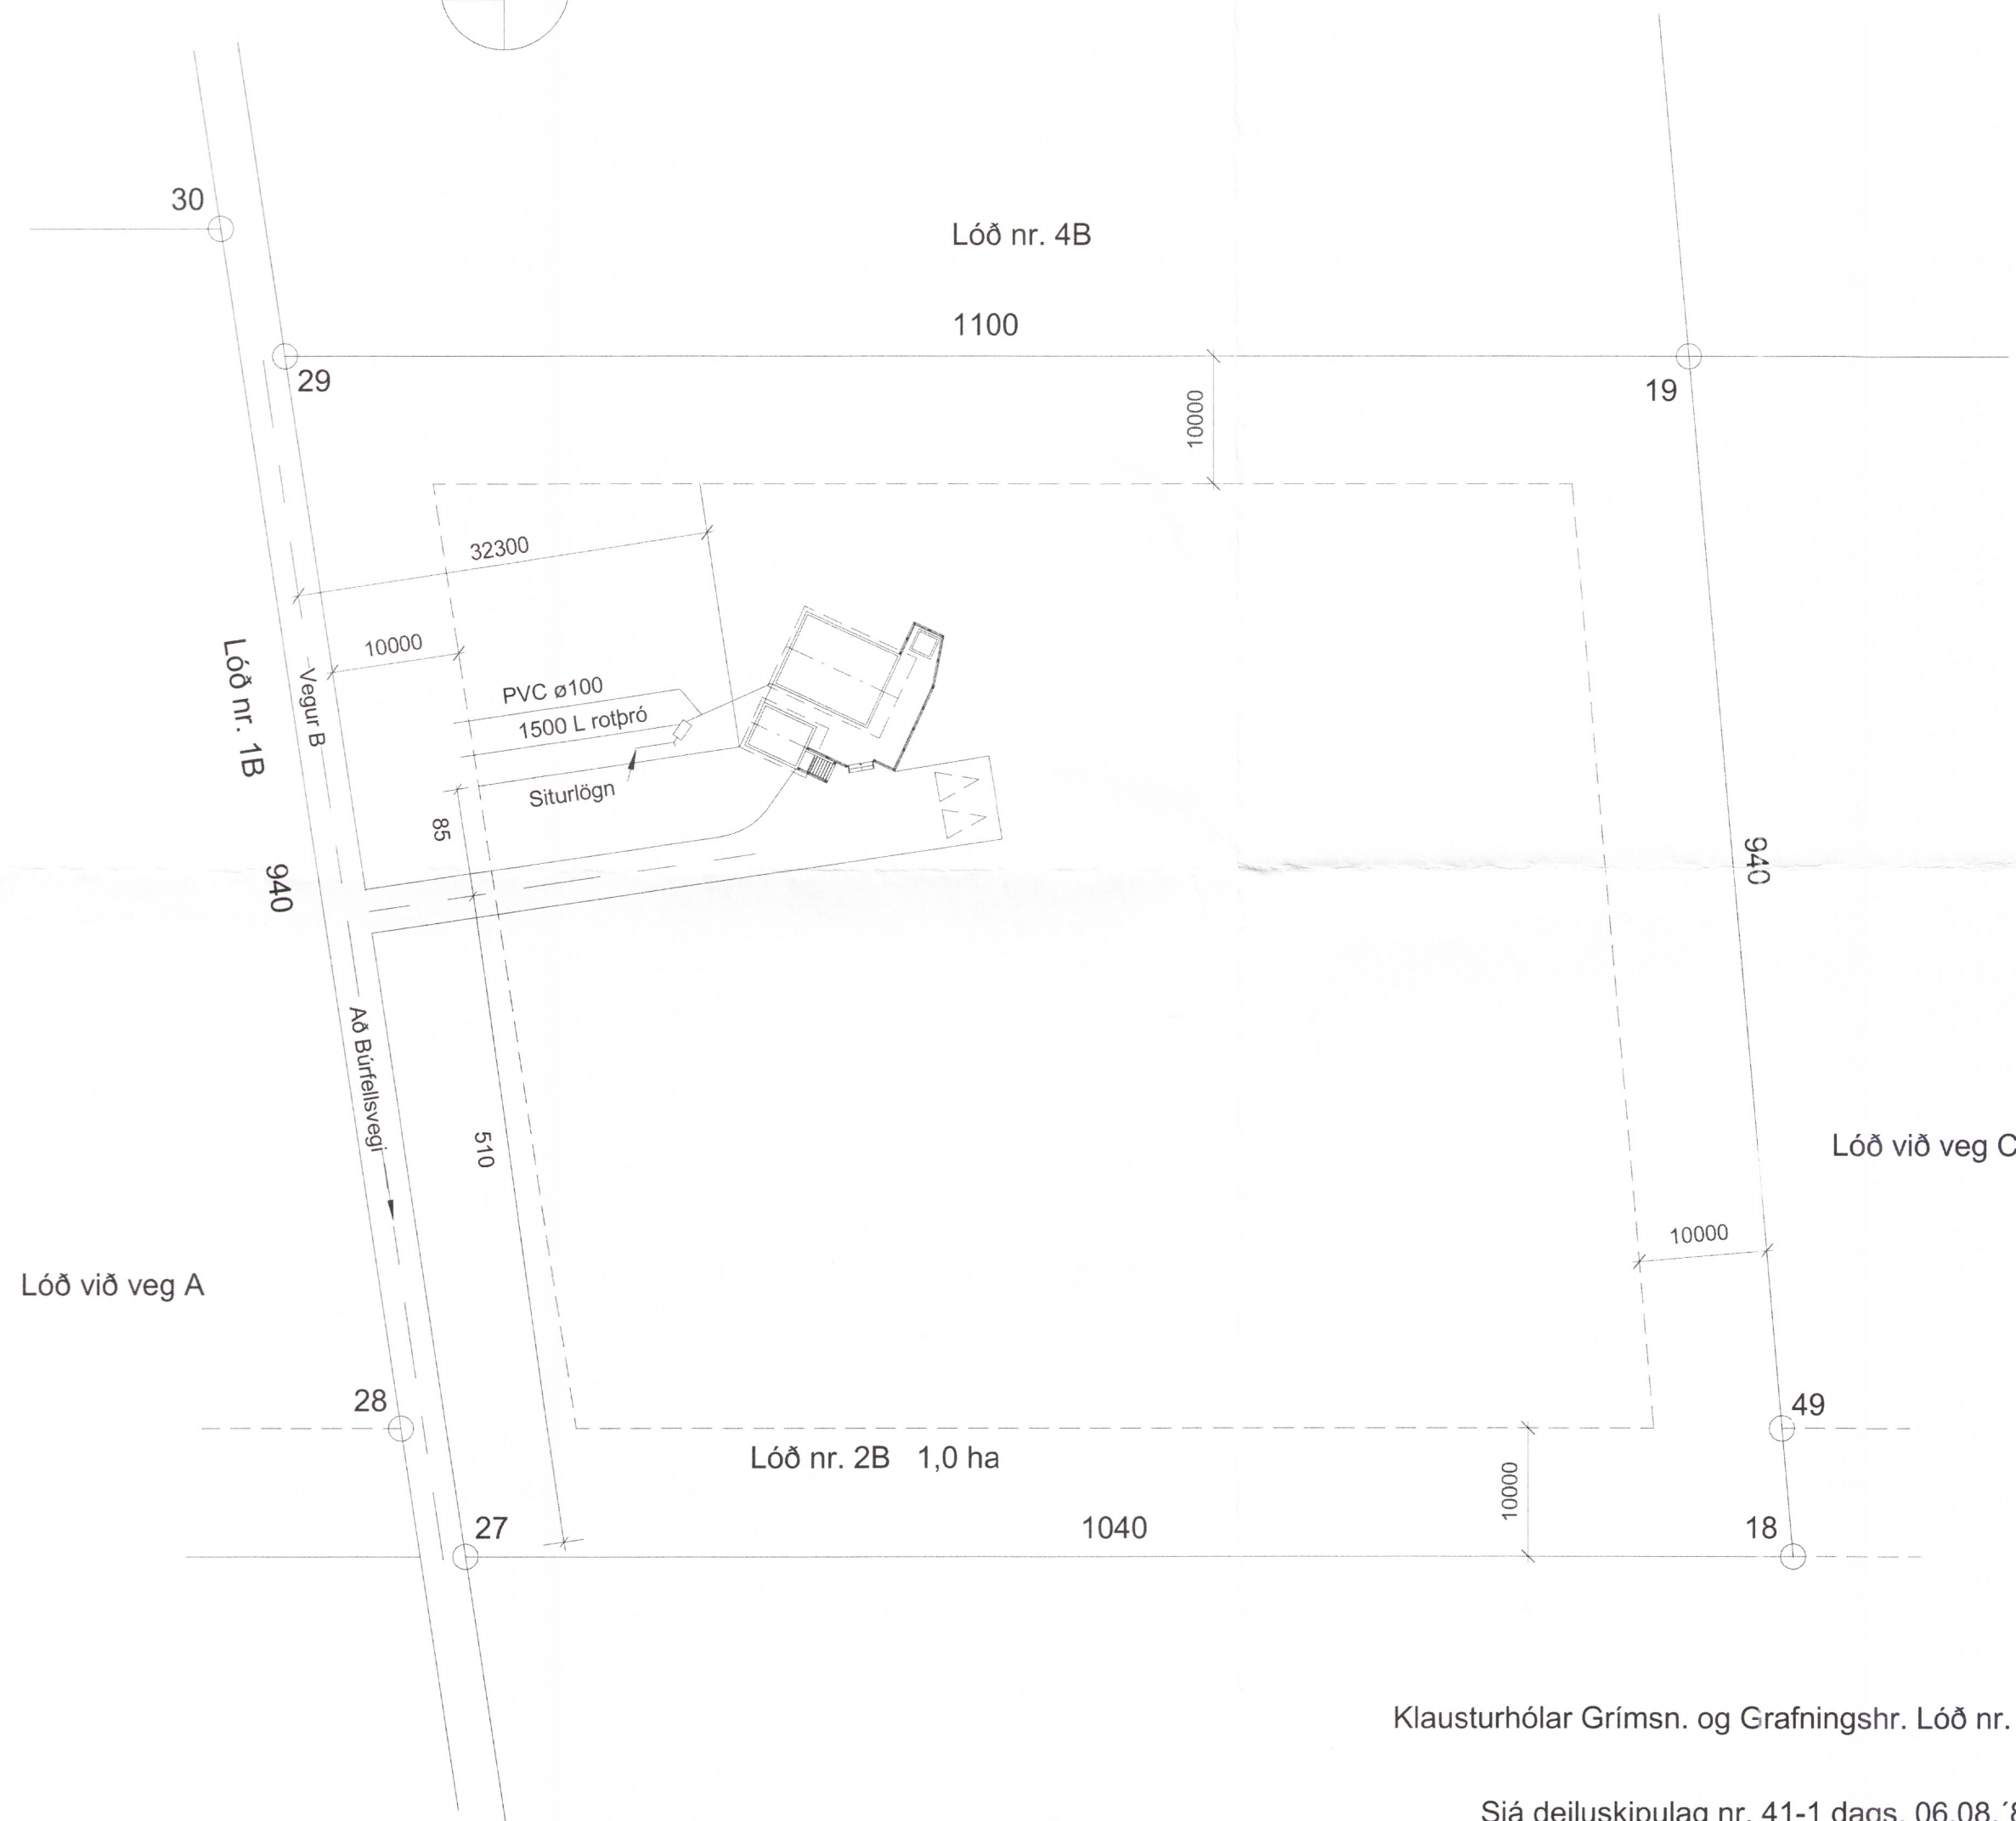


Skipulags- og byggingarfulltrúi Uppsveita bs.
Samþykkt
 18 DES. 2014
Ólafur Kjartan
 Byggingarfulltrúi

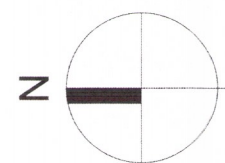

Lóð við veg A

Lóð við veg C

Lóð nr. 2B 1,0 ha

Lóð nr. 4B

Klausturhólar Grímsn. og Grafningshr. Lóð nr. 2B

Sjá deiluskipulag nr. 41-1 dags. 06.08. '86

1 Afstöðumynd
 1 : 500

Útgáfa	Dags.	Skýring	Breytt af
Verkheiti: Sumarhús			
Heimilisfang: Sumarhús í landi Klausturhóla Grímsnesi og Grafningshreppi. Lóð nr. 02 í B-götu			
Verkkaupi: Ingólfur Kristmundsson			
Verktegund: Aðaluppdráttur, reyndarteikning			
Afstöðumynd			2376-19
Teiknað af: Elsa Dóra Jóhannsdóttir		Dags: 09.07.2014	
Yfirfarið af: Óli Rúnar Eyjólfsson		Mkv.: 1 : 500	
Samþykkt			
<i>Ólafur Kjartan</i>			
Kt: 210277-4049			
001	A2	101-07	1.
Verknúmer	Blaðast. Númer	Útgáfa	
Hönnuður áskilur sér allan rétt á teikningum. Fjölföldun er háð skriflegu samþykki.			