



3700-0560

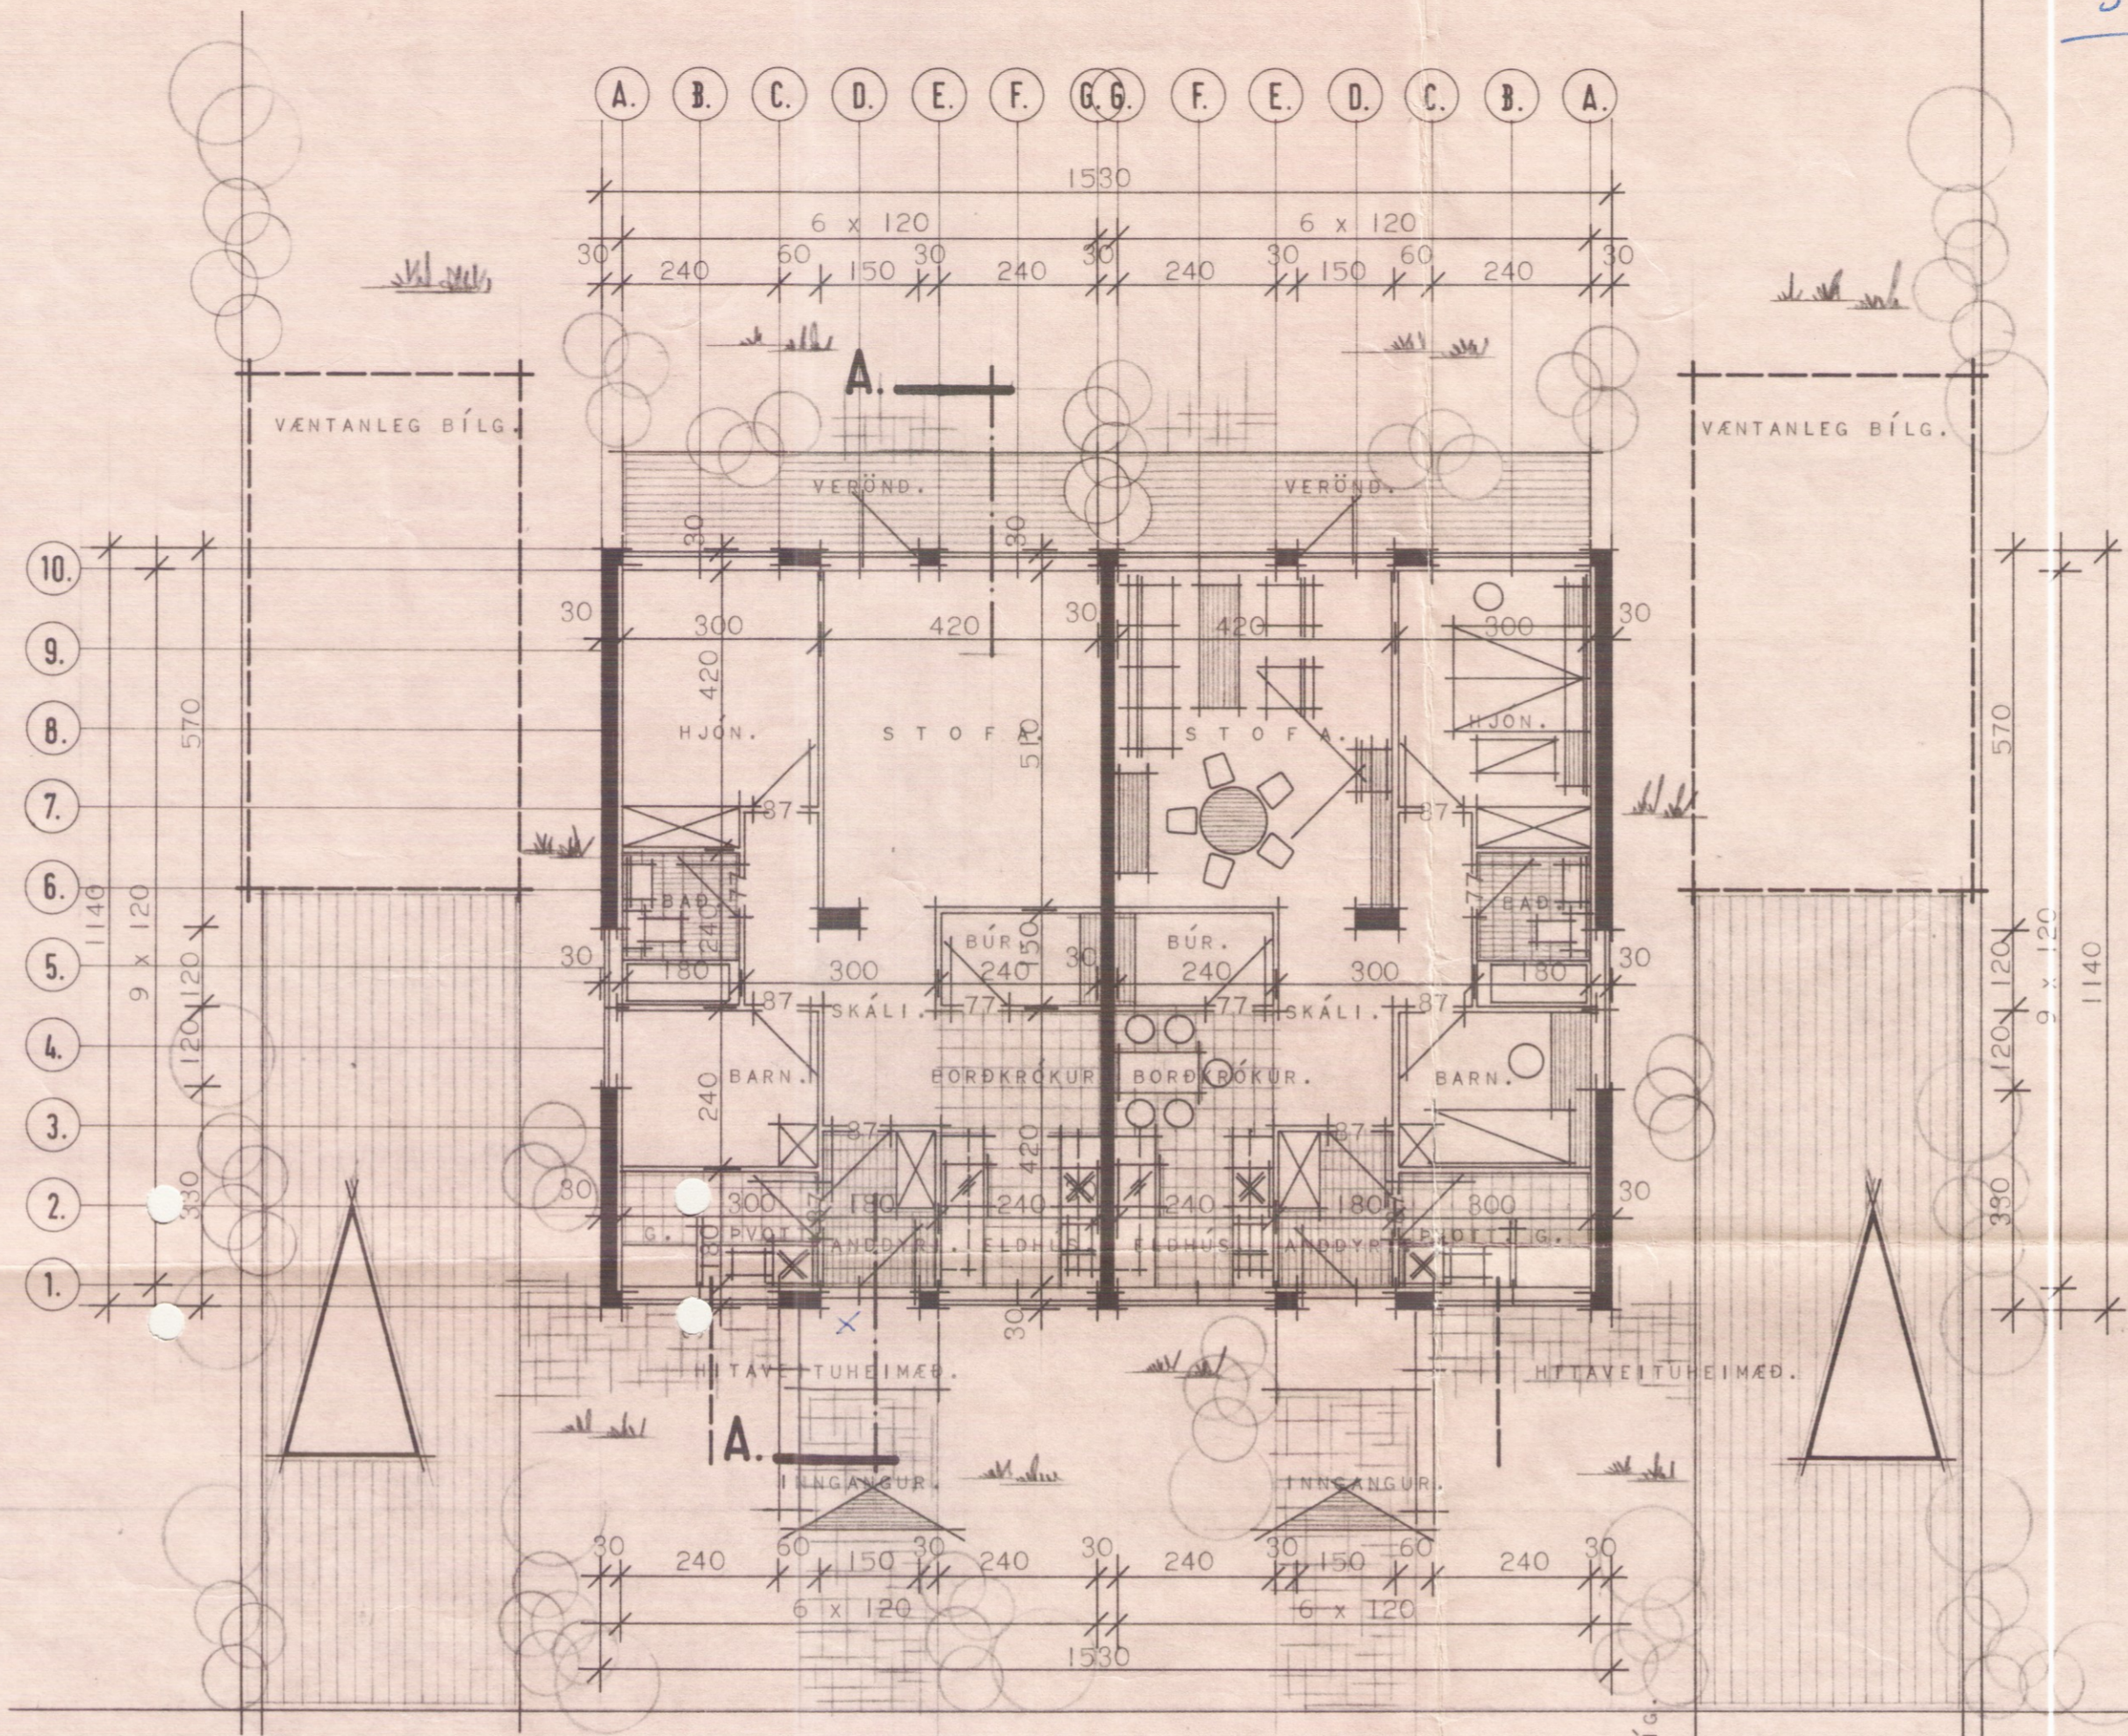

*lesa styr adeins
innas.
Ath. ljólaströta.*

GRUNNMYND.

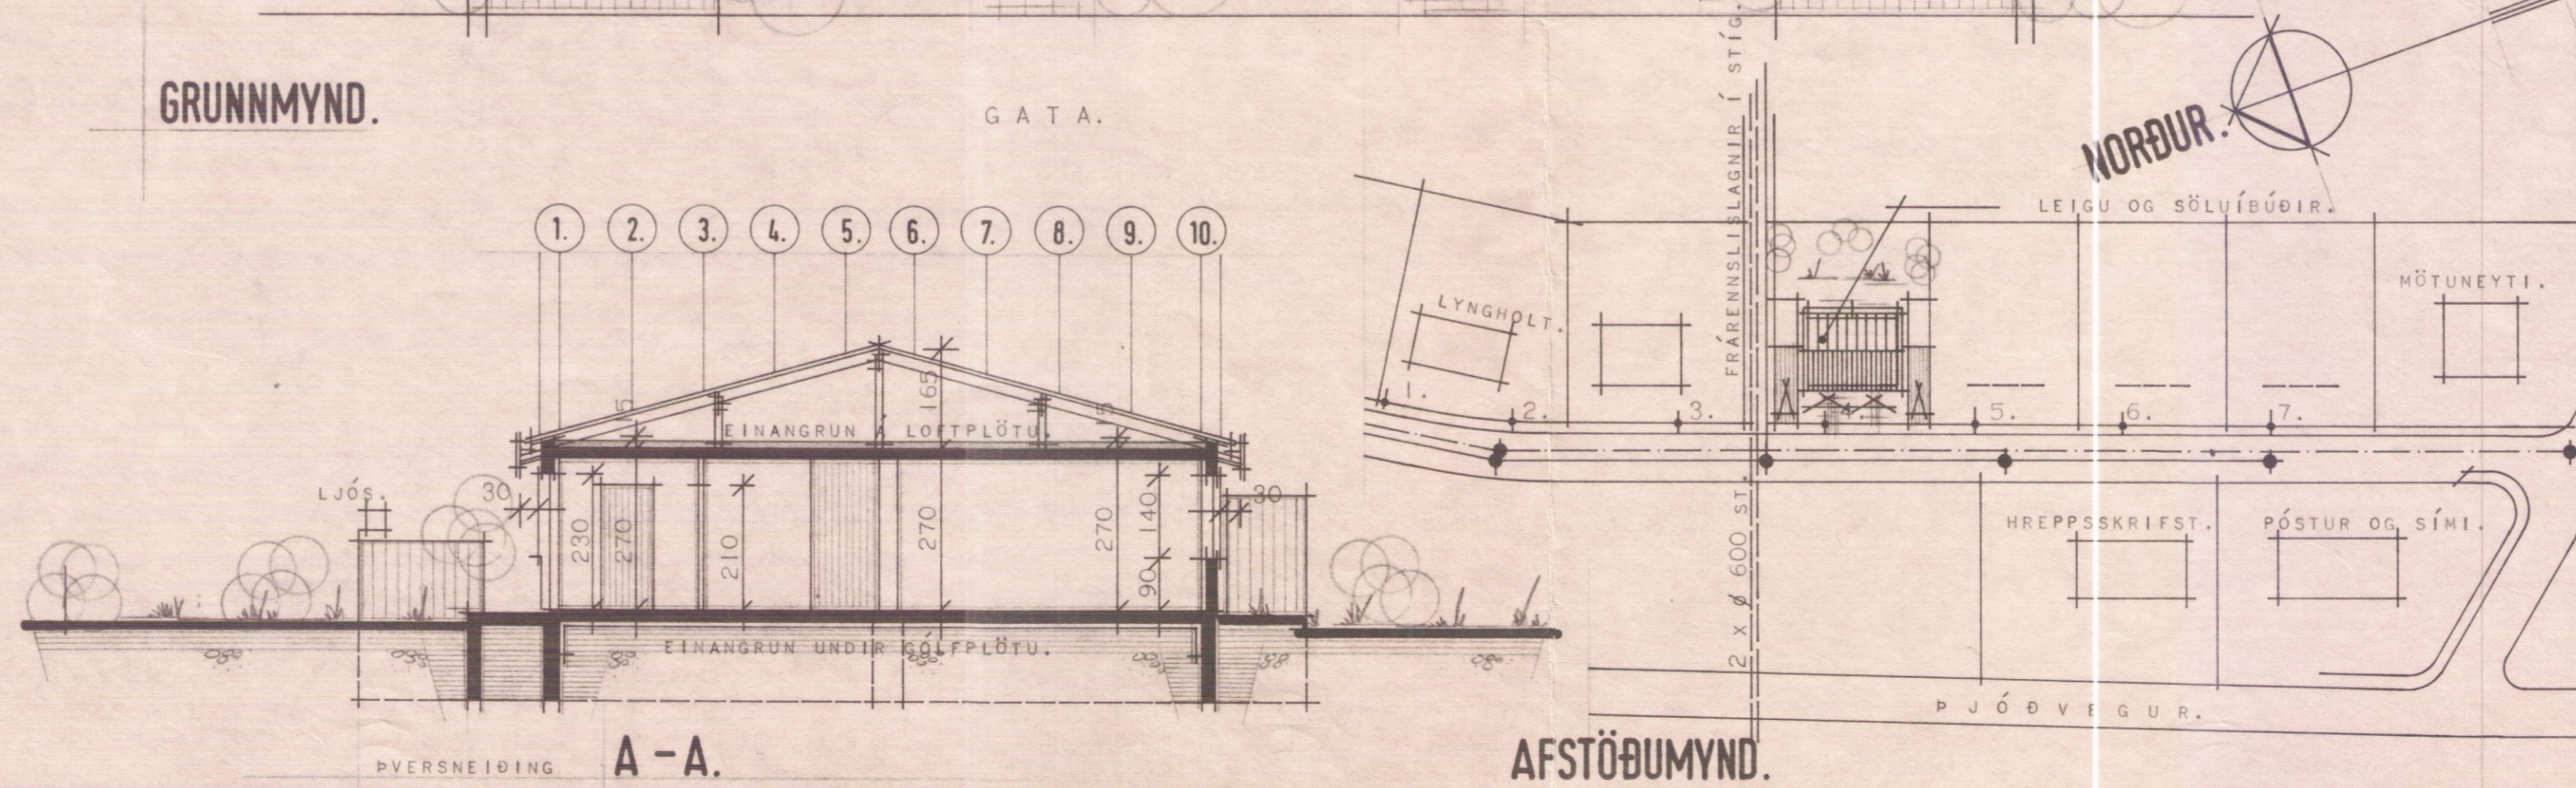

ATH.
HÚSID ER HITAD UPP MED HITAVEITU.

BRÚTTÓFLATARMÁL HÚSS..... 174 m²
BRÚTTÓRÚMMÁL HÚSS..... 628 m³
NETTÓFLATARMÁL ÍBÚÐAR..... 78 m²
BRÚTTÓFLATARMÁL BÍLGEYMSLU...
BRÚTTÓRÚMMÁL BÍLGEYMSLU.....
FLATARMÁL LÓÐAR.....

GÖTUHÆÐIR VIÐ LÓÐAMÖRK.

PKT. NR. 1.	70,50
" " 2.	70,38
" " 3.	70,26
" " 4.	70,14
" " 5.	70,06
" " 6.	70,27
" " 7.	70,52.

HÚSNÆÐISMÁLASTOFNUN RÍKISINS
LAUGAVEGI 77 REYKJAVÍK
SÍMI 28500

VERKNR. **30037** BLAÐNR. **1.1.01.**

LEIGU OG SÖLUÍBÚÐIR LAUGARVATNI.
HÚSTEIKNING.
GRUNNMYND OG PVERSNÆIÐING A - - A.
AFSTÖÐUMYND. **2378**

HANNAÐ	B.R.H.	STAÐFERT
REIKNAD		YFIRFARIÐ
TEIKNAD	B.R.H.	BREYTT
KVAÐI	1:100. 1:1000.	

Björninn R. Halmarsson 1978.