




ATH.
HÚSIÐ ER HITAD UPP MEÐ HITAVEITU

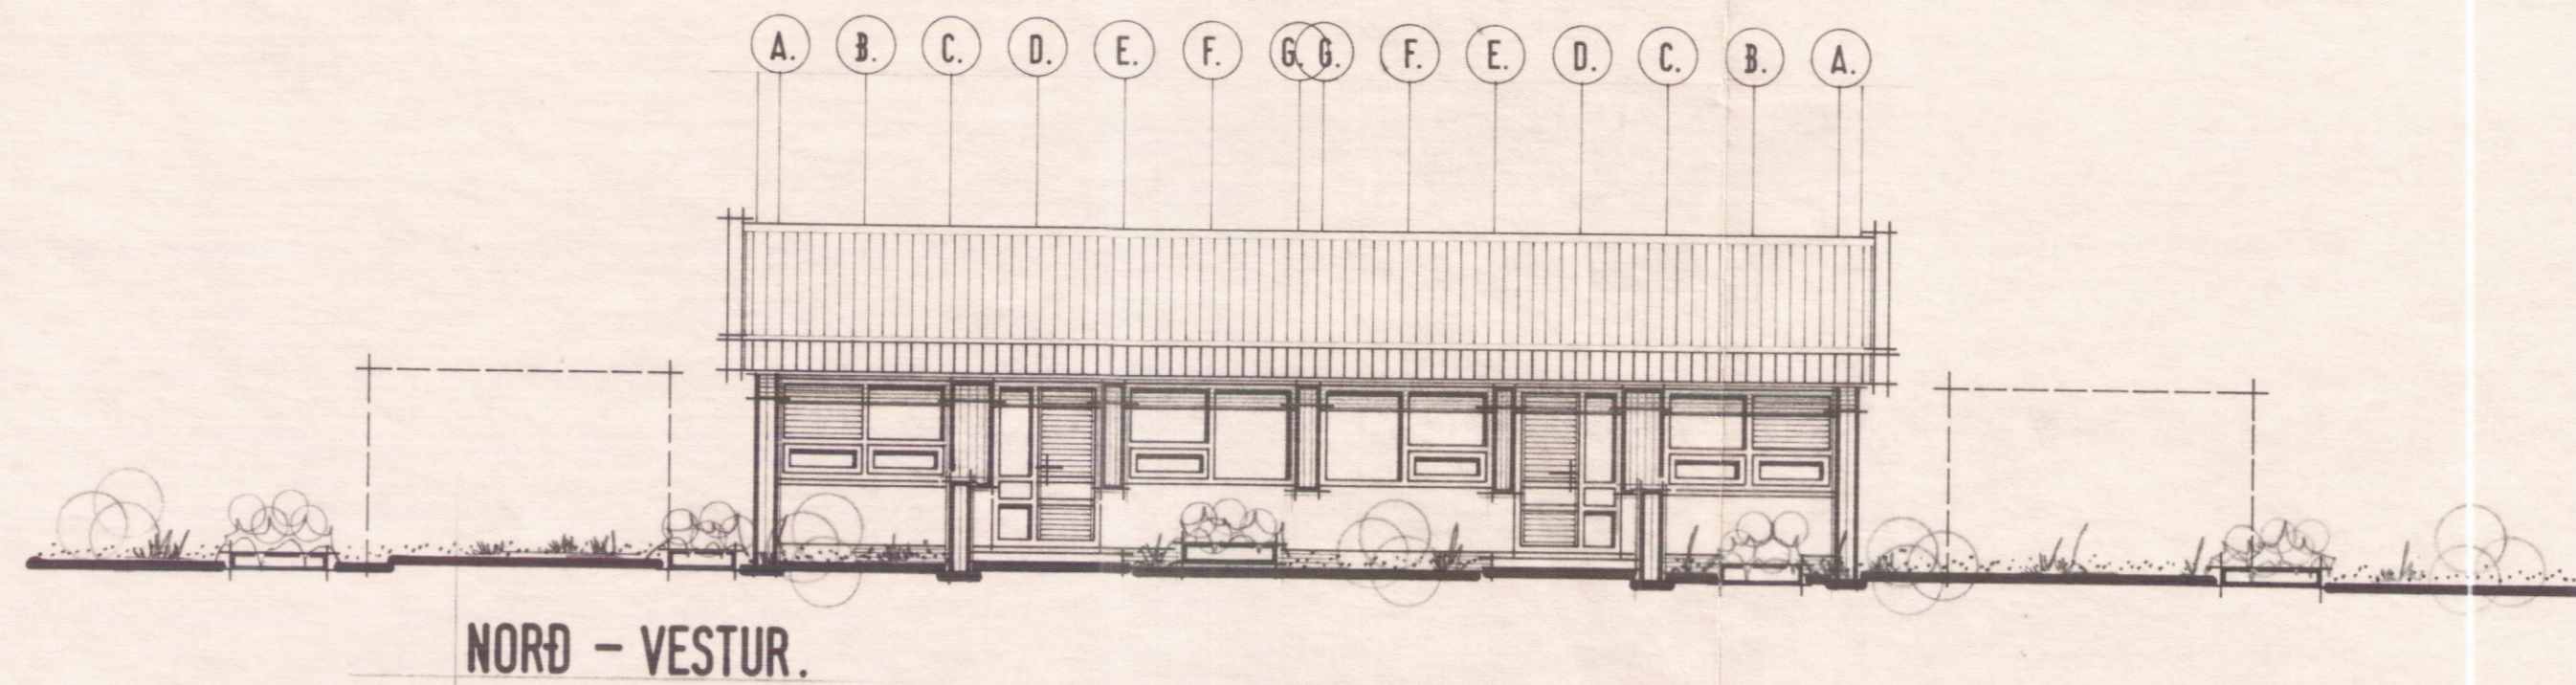


NORÐ - VESTUR.

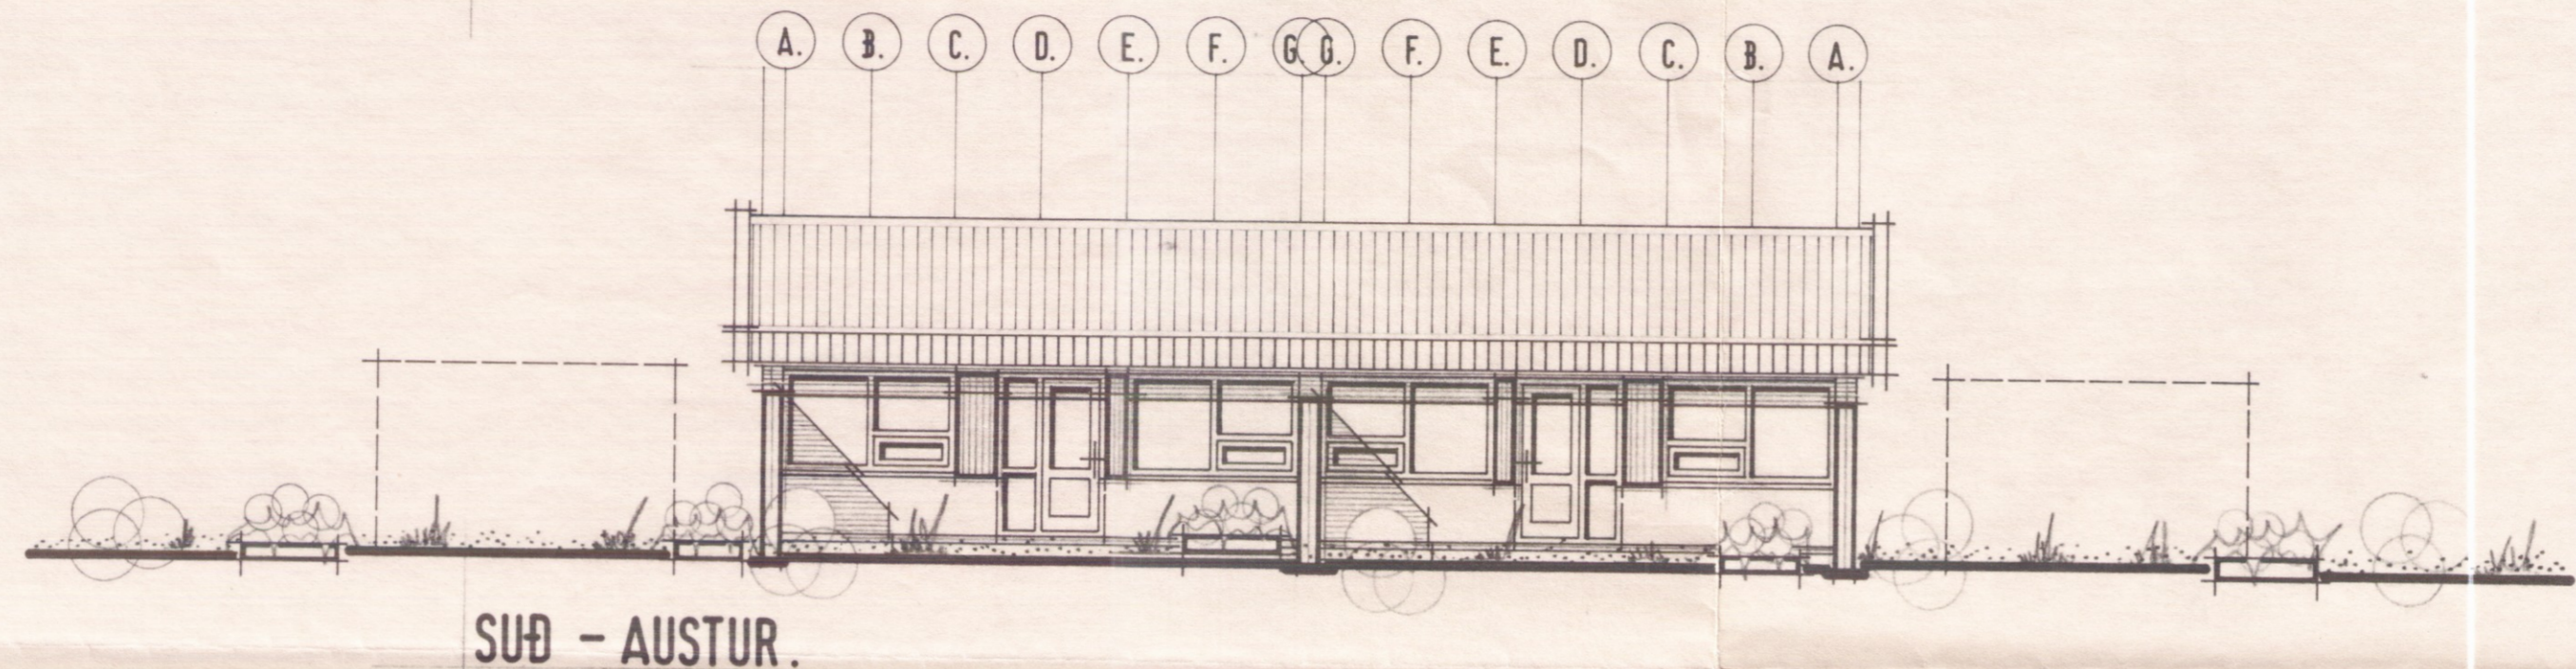

SUÐ - AUSTUR.

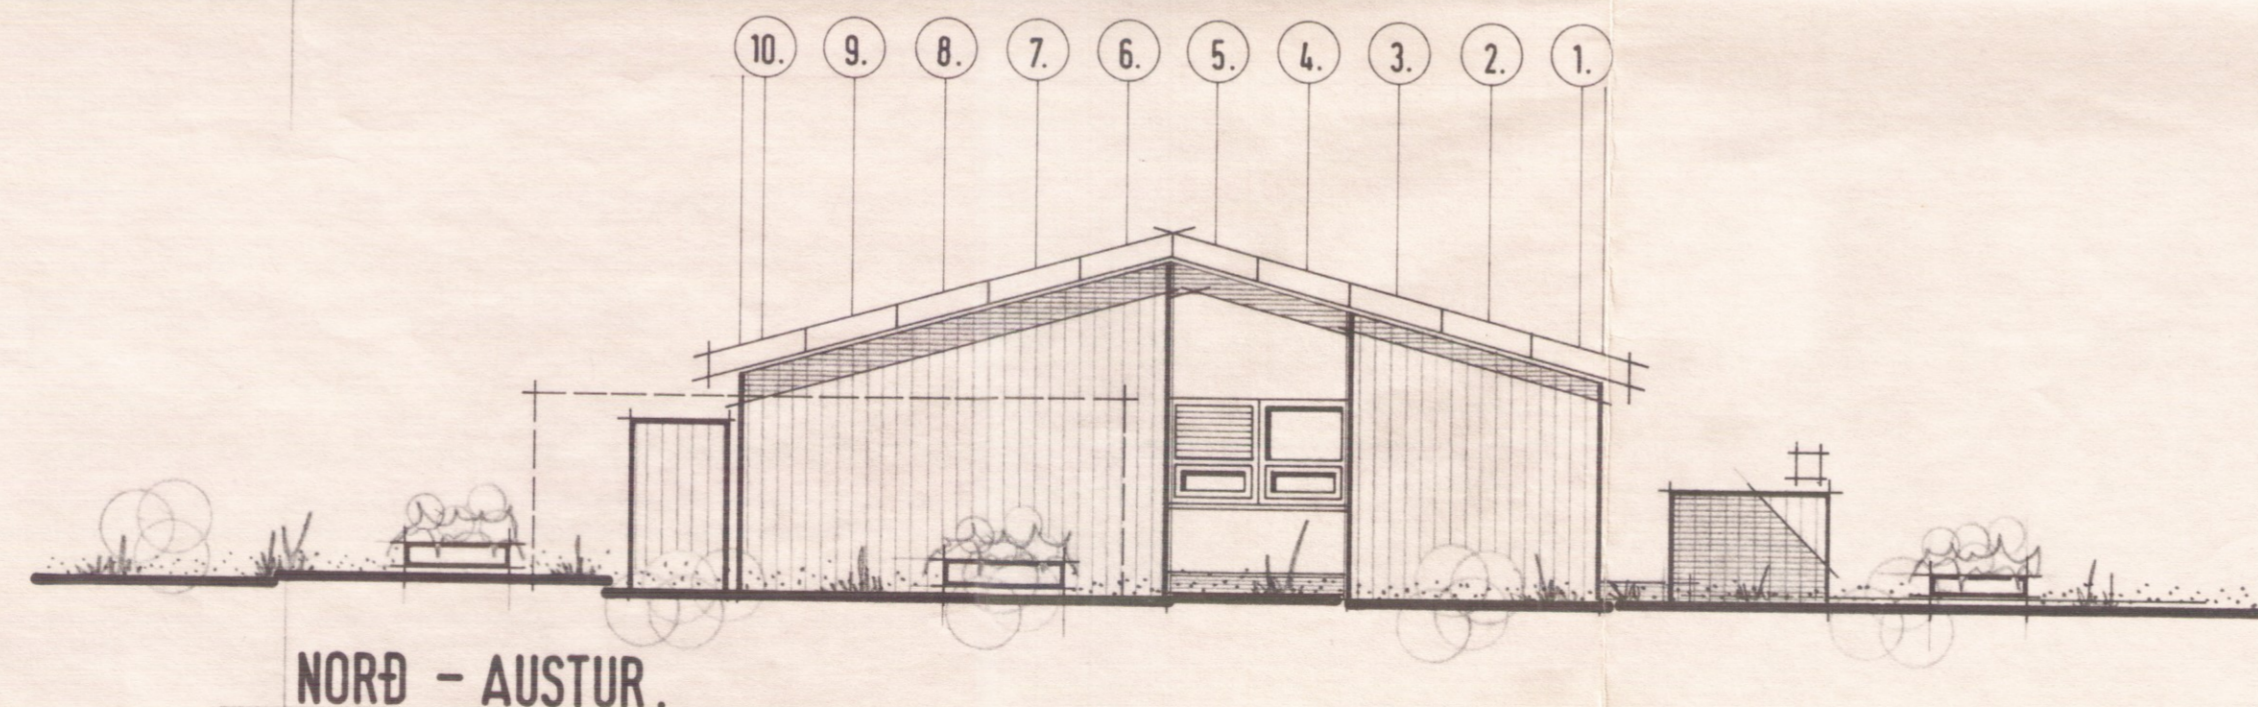

NORÐ - AUSTUR.

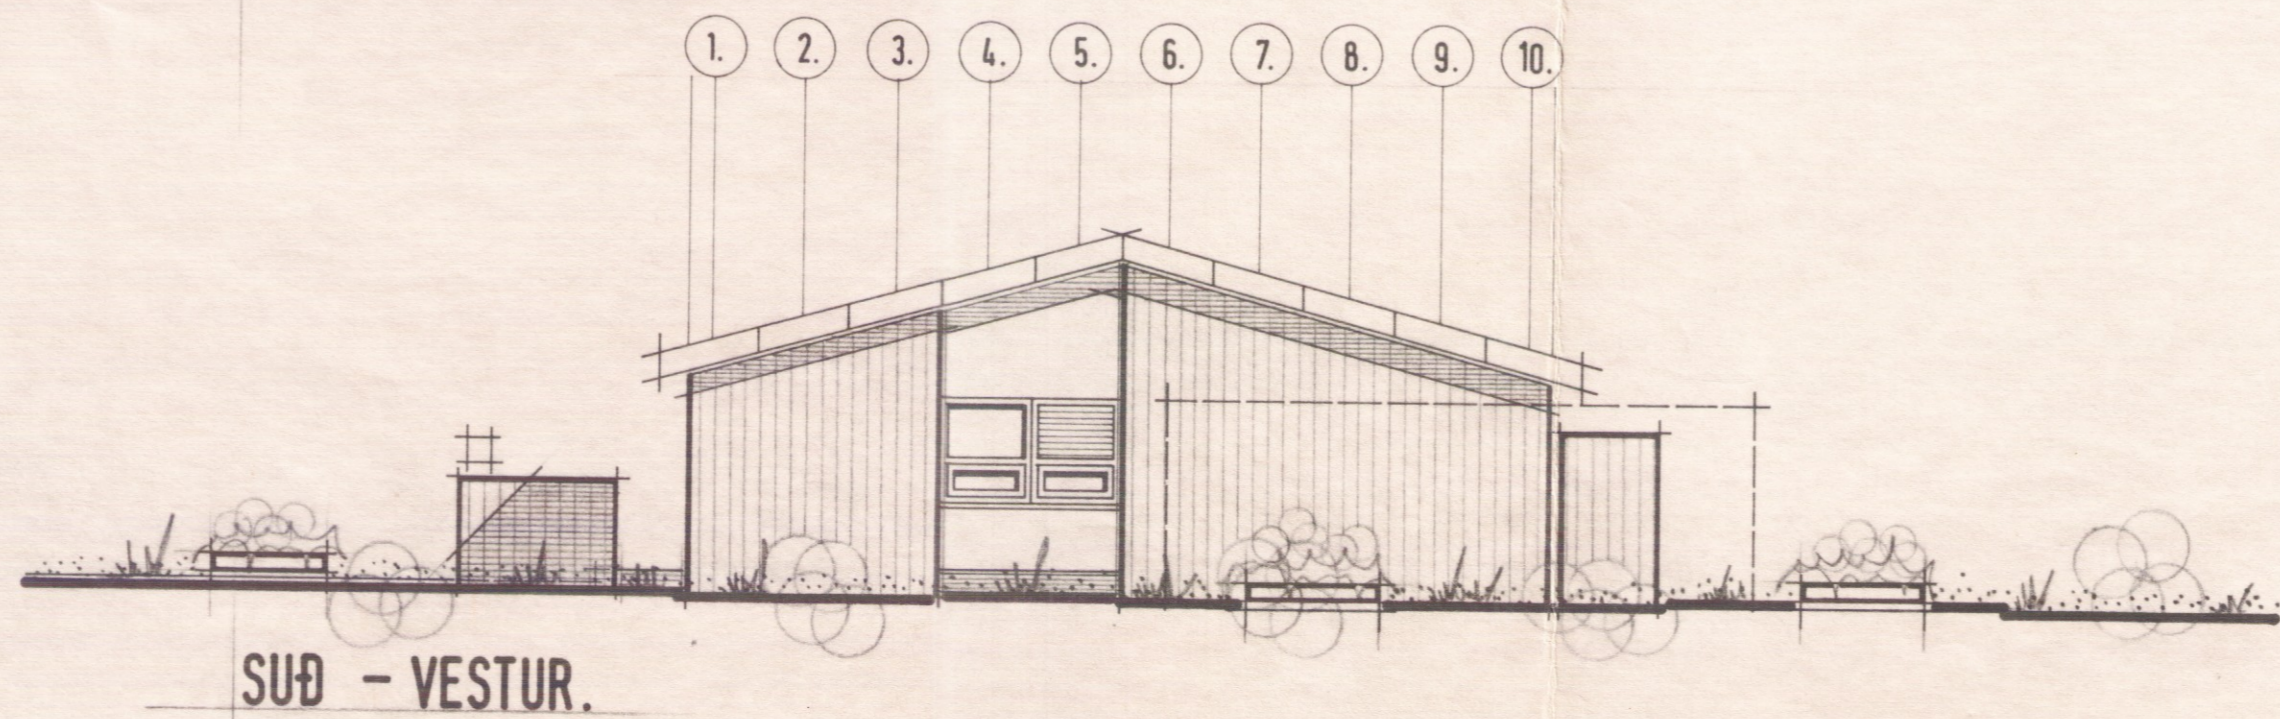

SUÐ - VESTUR.

HÚSNÆÐISMÁLASTOFNUN
RIKISINS
LAUGAVEGI 77 REYKJAVÍK
SÍMI 28500

VERKNR. **10850.** BLAÐNR. **1.1.02.**

LEIGU OG SÖLUÍBÚÐIR LAUGARVATNI.

HÚSTEIKNING.
ÚTLITSMYNDIR. **2380**

HANNAÐ	B.R.H.	STAÐFÆRT
REIKNAD		YFIRFARIÐ
TEIKNAD	B.R.H.	BREYTT
KVARDJ	1:100.	

Björninn P. Hjelmarsen 1978.
Gudus. Guðnason