

VATNSLÖGN Ø32 PEH Í  
Ø60 PEH ÍDRÁTTARRÖRI  
HITAVEITULÖGN Ø25  
AFFFALL HITAVEITU Ø32 PEH

GRJÓTSVELGUR

BR Ø600 PVC

HEIMÉÐARLOKI

GNG SV

INNTAKSKASSI  
HITAVEITU

HL  
GNG  
K=8.70

300  
300  
VS  
SB

430

1390

EV/UV

ØTI-SB

GK=9.40


HL

700

pN

Ø 100 PVC 20 o/oo

HEITUR POTTUR  
MEÐ LOKI

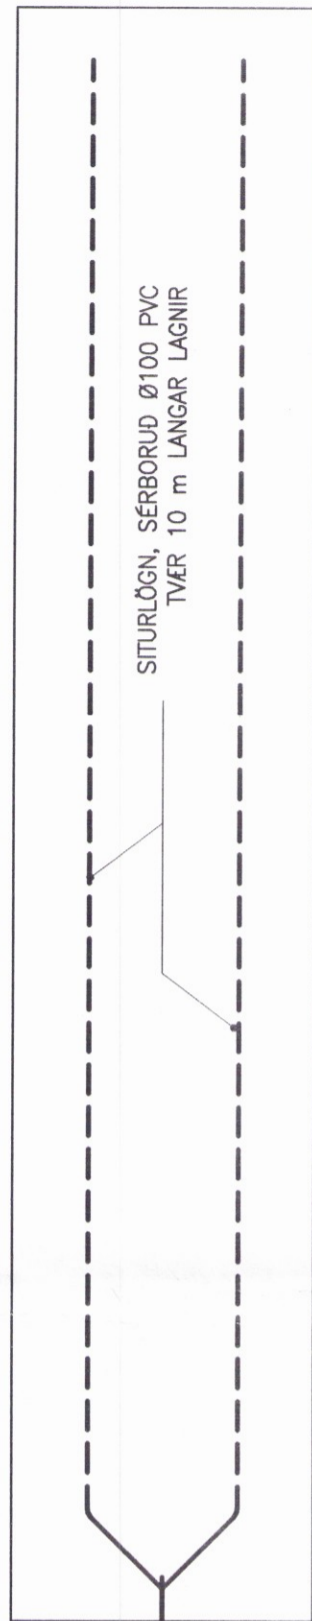

BR Ø600 PVC

AFFFALL HITAVEITU Ø32 PEH

ROTÞRÓ 2600 LÍTRAR

STADSETNING Á ROTÞRÓ  
SJÁ AFSTÖÐUMYND

ANNAD FRÁRENNSLI

LÖGN FRÁ SALERNI  
OG ELDHÚSVASKI

NR. DAGS. BREYTING

SKÝRINGAR

SKÝRINGAR SJÁ TEIKN F001  
ÖLL MÁL Á TEIKNINGU Í MILLIMETURUM  
EKKI SKAL MÆLA UPP AF TEIKNINGU  
VIÐ FRÁGANG Á ROTÞRÓ SKAL FYLGJA  
LEIÐBEININGUM FRÁ FRAMLEIDANDA  
GÓLFKÓTI ER STADBUNDIN VIÐMIDUNARHÆÐ  
FRÁRENNSLISLAGNIR SKULU VERA Á FROSTFRÍU  
DÝPI VIÐ UNDIRSTÖÐUVEGG ÞAR SEM LAGNIR  
KOMA FRÁ HÚSI  
MINNSTA DÝPT Á REGNVATNSLÖGNUM 60 sm  
UNDIR JARÐVEGSYFIRBORDI

3/12'03  
SÆMUNDUR EIRIKSSON 261249-2949

VESTURBRÚNIR 8  
ÁSGARÐSLANDI  
GRÍMSNESHREPPUR  
801 SELFOSS



KLÖPP ARKITEKTAR-VERKFRÉÐINGAR EHF  
NETHYL 2, PÓSTHÖLF 10050, 110 REYKJAVÍK  
SÍMI 577 2277, 699 7747 FAX 577 2280

HEITI TEIKN. FRÁRENNSLISLAGNIR  
GRUNNMÝND  
MÆLIKVARDI 2388 DAGS. NÓV 2003

TEIKNING F 002 VERK V 03-113  
BREYTING YFIRFARID SE