



**Frágangur við glugga**  
 mkv: 1 : 5

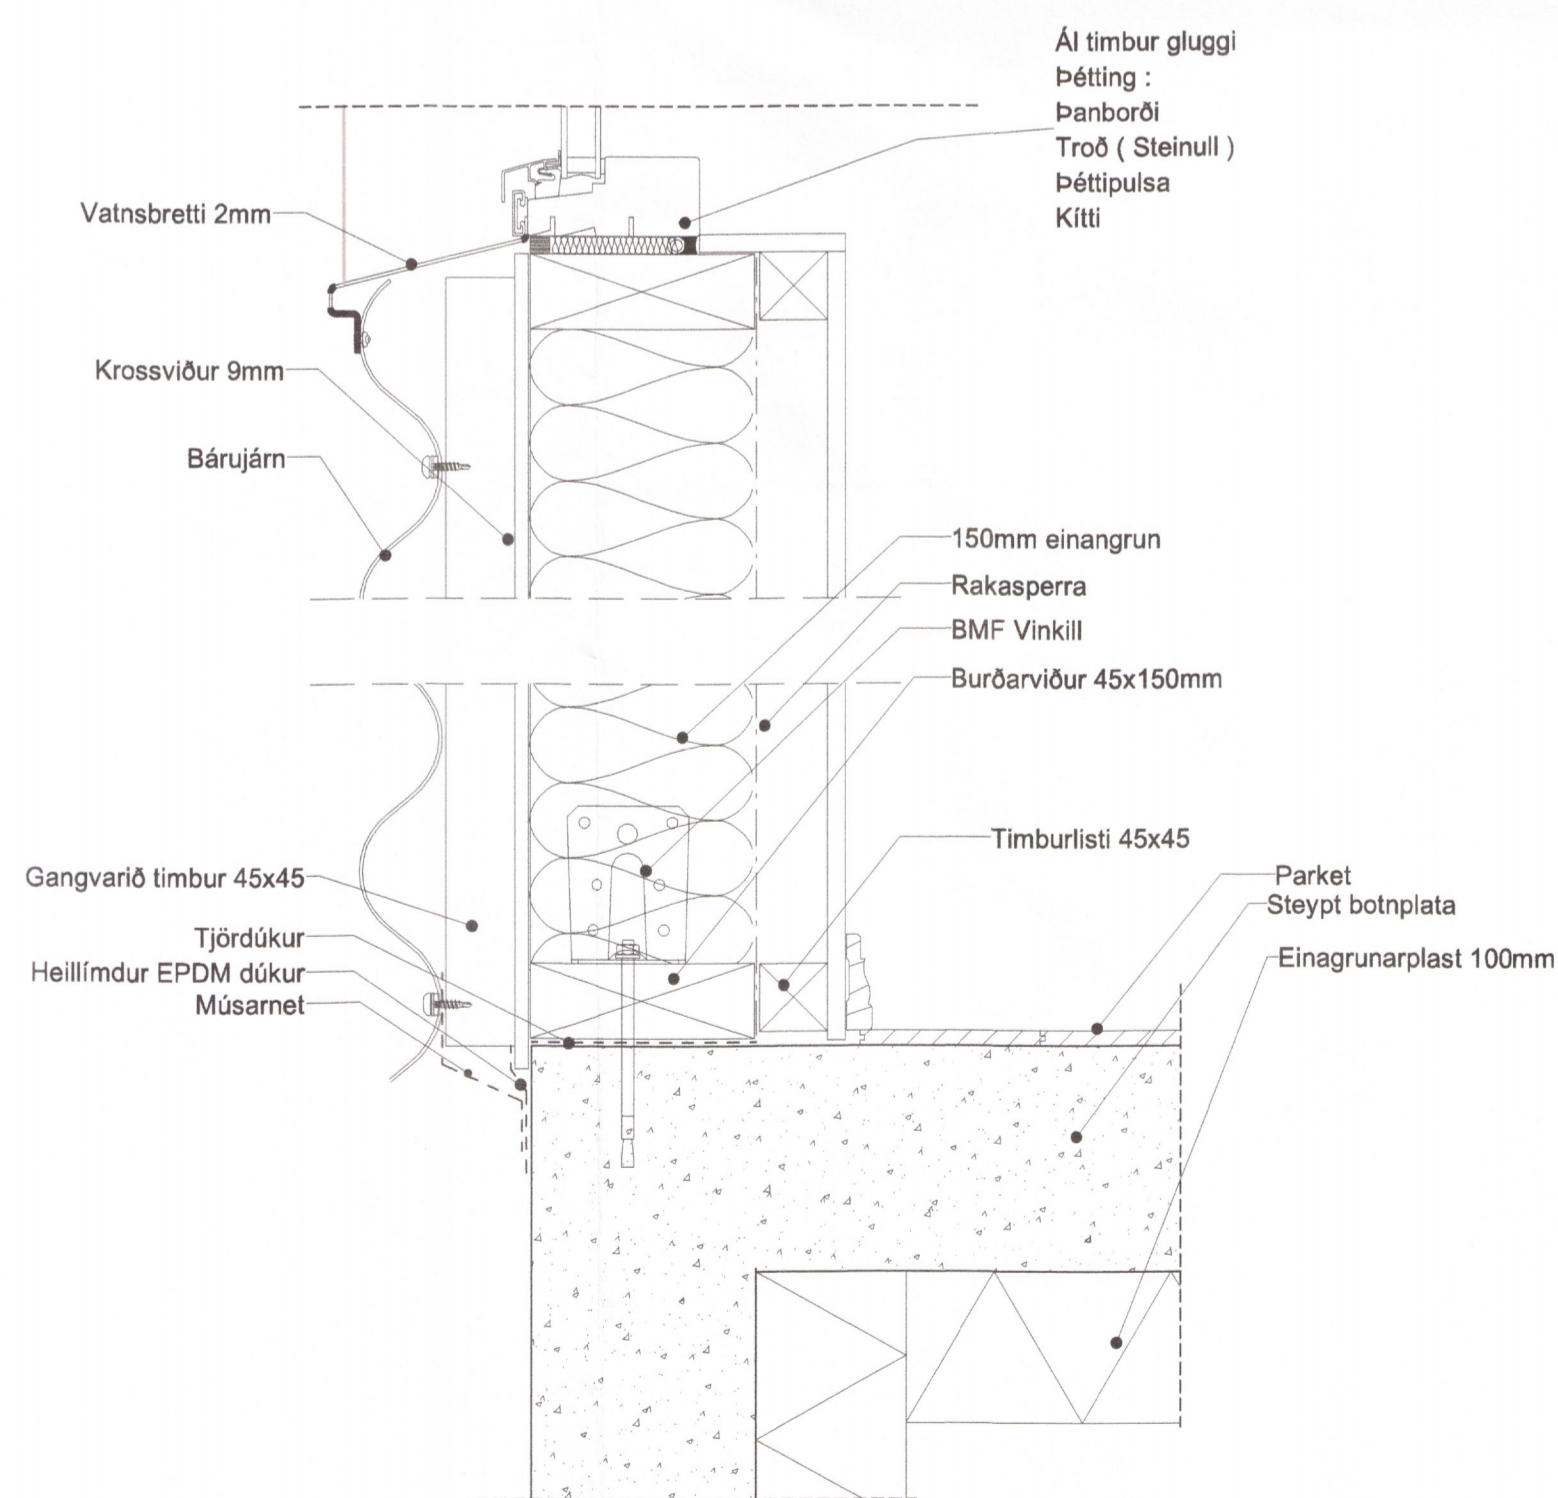

**Frágangur við sökkul/glugga**  
 mkv: 1 : 5

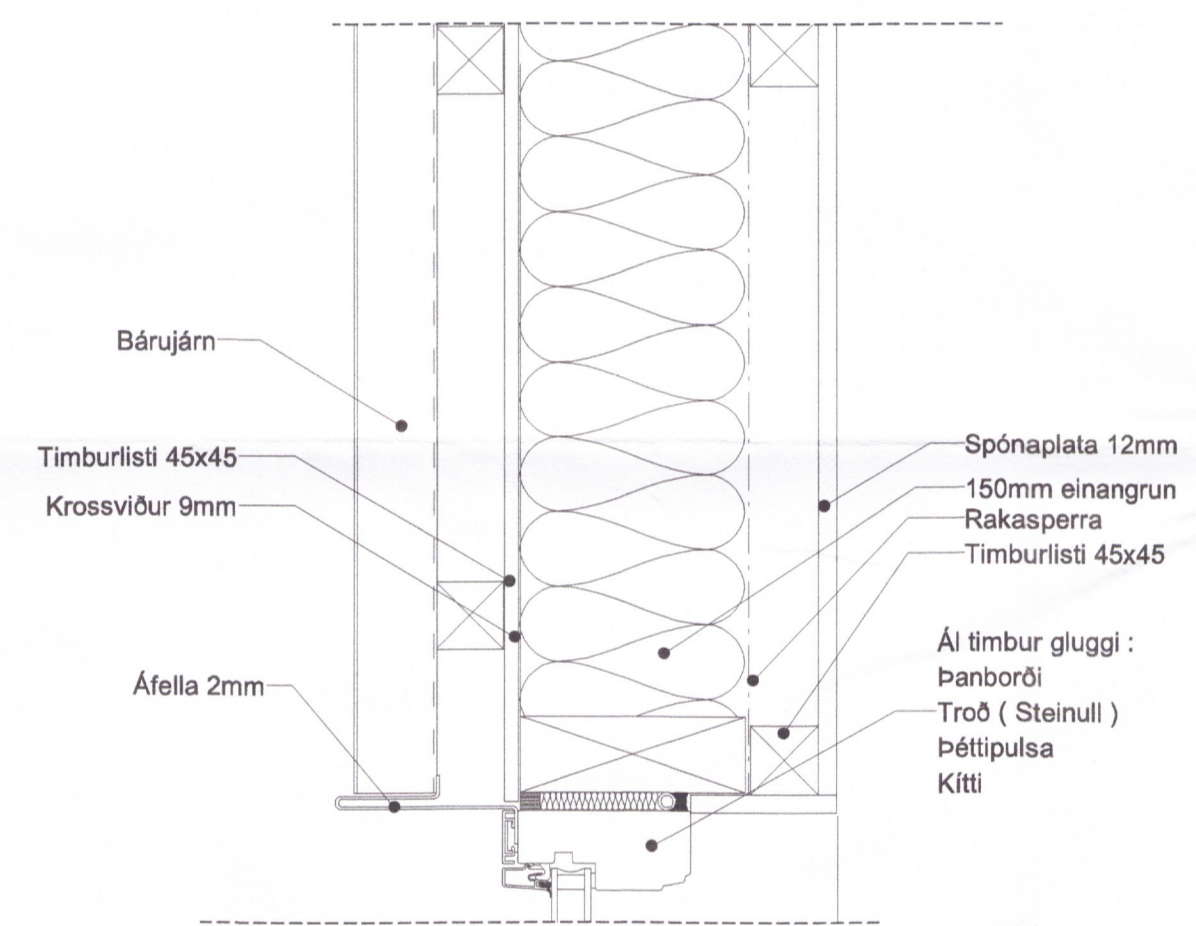

**Gluggi lárétt**  
 mkv: 1 : 5

BREYTINGAR

VERKHEITI  
**Kerengi 2**  
**Frístundarhús**

VERK  
**Deili utanhús**

MÁL: 1 : 5  
 FÁNNAD: HGB  
 VÍSTAREÐ: BE

ÞAGS: 26.05.2019  
 TEKNAD: HGB

VERKNUMER: 001-002  
 FL: 04  
 TEKNINGANUMER: 2.06-02  
 DTG

2391-19

*Helgi B. B.*

SMÁ: Helgi Guðen Bragason kt: 2805654669

Öll árit og árit tekið er á hvernig og hvernig er hafa samþykki höfundar, skv. ákvarðun höfundalaga.