

Skýpala- og byggingarfulltrúi Úppveita fs.  
**Yfirfarið**  
 20. júlí 2017  
*David K. Pitt*  
 Byggingarfulltrúi

————— HITI FRAMRÁS  
 - - - - - HITI BAKRÁS

**GÖLFHITALÖGN:**  
 RÖR Í GÖLFHITALÖGN SKULU VERA Ø20mm ÖR PEX, (KROSSBUNDIÐ HD POLYETHYLEN) EDA SAMBÆRILEGT, MÆÐ SÖREFNISFLÆÐIVÖRN SAMKV. DIN 4726.

FJARLÆGD RÖRS FRÁ ENDANLEGUM ÚT- OG INNVEGGJUM SKAL VERA 100mm. BIL MILLI RÖRA SKAL VERA c/c 200mm. ÞAR SEM RÖRIN LIGGJA Í GEGNUM EDA UNDIR VEGGI OG Í VEGG EDA GÖLFRAUFUM SKAL EINANGRA ÞÁU MÆÐ SVAMPHÖLKUM EDA ÁLIKA EFNÍ.

HEIMILT ER AÐ HUDRA TIL GÖLFHITALÖGNUM ÞAR SEM LAGNALEIÐIR VÍÐ ÖNNUR VEITUKERFI SKERAST.

KERFIÐ SKAL ÞÓLA 400kPa VINNUÞRÝSTING OG PRÓFAST VÍÐ 600kPa, AÐUR EN LEIÐSLUR ERU HULDAR OG KERFIÐ TEKIÐ Í NOTKUN.

600kPa ÞRÝSTINGUR SKAL VERA Á KERFINU ÞEGAR LEIÐSLUR ERU HULDAR.


STOFNLAGNIR UPP MÆÐ LOFTUM SÉU PLASTPIPUR SÖREFNISFRÍAR MÆÐ ÁLKÁPU (ÁLPEX) SAMKV. DIN 4726, EINANGRADAR MÆÐ STEINULLARHÖLKUM m/RAKAVÖRN. STOFNLAGNIR UNDIR PLÖTU SÉU PLASTPIPUR, PEX SÖREFNISFRÍAR RÖR Í RÖR SAMKV. DIN 4726.

FYLGJA SKAL FYRIRMÆLUM FRAMLEIÐANDA VÍÐ MÆÐFERÐ, FESTINGAR, OG FRÁGANG RÖRA OG TENGISTYKKJA. ÖLL TENGISTYKKI SKULU HÆFA LAGNAEFNÍ.

HITANEMAR SKULU ÞANNIG STAÐSETTIR AÐ ÞEIR GEFI SEM NÁKVEMUST BOD UM RAUNHITA RÝMANNA. GÆTA SKAL AÐ EKKI SKINI SÖL Á NEMANA EDA LOFTFLÆÐI KRINGUM ÞÁ SÉ EKKI MIKIÐ EINS OG VÍÐ ÖPNANLEG FÖG EDA INNBLÁSTURSTÖÐUR LOFTRÆSTIKERFA. ÖSKHITI Í HESTHÓSI ER 12 -15 C EN 20 C ÞAR SEM EINUNGIS MANNFÖLK HELDUR TIL.



STÖTAR FYRIR HITABLÁSARA Í REIÐHÖLL

NR	LENGD	AFKÖST	HITANEMI
SLAUFU	[m]	[W]	[NR]
SL-101	92	1.196	H101
SL-102	74	962	H101
SL-103	94	1.222	H101
SL-104	102	1.326	H101
SL-105	98	1.274	H101
SL-106	95	1.235	H101
SL-107	87	1.131	H101
SL-108	87	1.131	H101
SL-109	86	1.118	H101
SL-110	45	585	H102
SL-111	60	780	H102
SL-112	74	962	H103
SL-113	73	949	H103
SL-114	73	949	H103
SL-115	73	949	H103
SL-116	79	1.027	H103
SL-117	85	1.105	H103
SL-118	85	1.105	H103
SL-119	84	1.092	H103
<b>Σ</b>		<b>1.546</b>	<b>20.098</b>

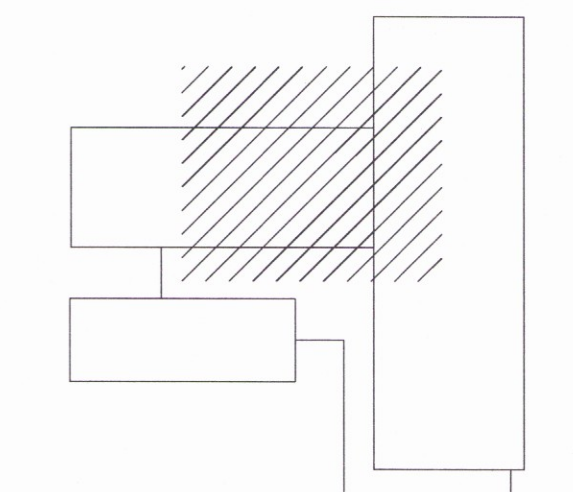

DEILIKISTU GÖLFHITA ENGBYGGINGU

Ø25x2,5 STOFNLAGNIR DEILIKISTU GÖLFHITA Í SKEMMU OG TENGIBYGGINGU

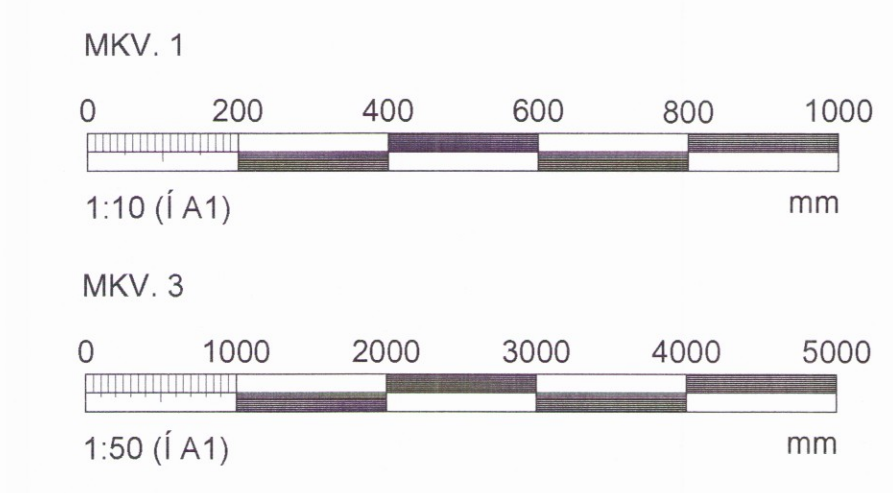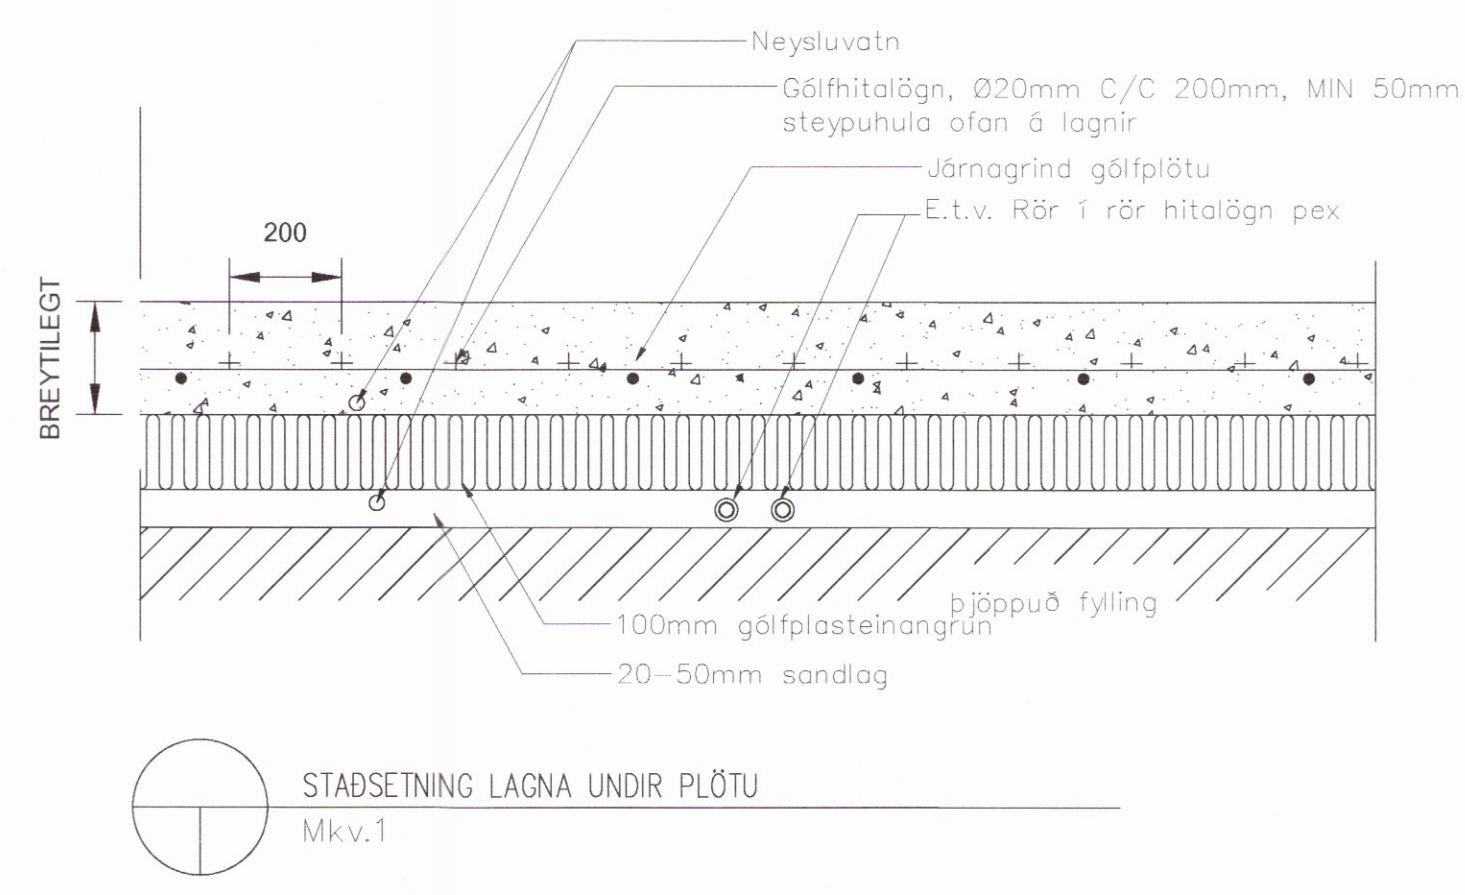

ARITUN SAMRÆMINGARHÖNNUNAR: Davíð K. Pitt 101069-6249

*David K. Pitt*

BREYTINGAR			
NR.	DAGS.	BREYTING	Sb.
1	14.07.17	FRUMDAGFA	JJ

**NEW NORDIC**  
 engineering

NEW NORDIC ENGINEERING ehf. kt. 520914-1450  
 HÍLÍDASMÁRI 19, 201 KÖPAVOGUR  
 nne@new-nordic.eu, SÍMI 854-4080

SAMBÝKKT JÓKULL JÓNSSON 270575-4209

*JPO*

VERK  
**SUMARLÍDABÆR 2**  
**HELLA (DREIFBÝLI)**

TEIKNING  
 SÉRUPPDRÁTTUR - PÍPULAGNIR  
 HITALAGNIR - HESTHÚS  
 GRUNNMÝND

2408

HANNAÐ	TEIKNAD	YFIRFARIÐ	MÆLIKVARÐI
JJ	SJ	JJ	1:50

DAGS. 14.07.17 VERK NR. 17012 TEIKNING NR. P6-02 UTGAFA NR. 1